




平面図 S=1:200




位置図

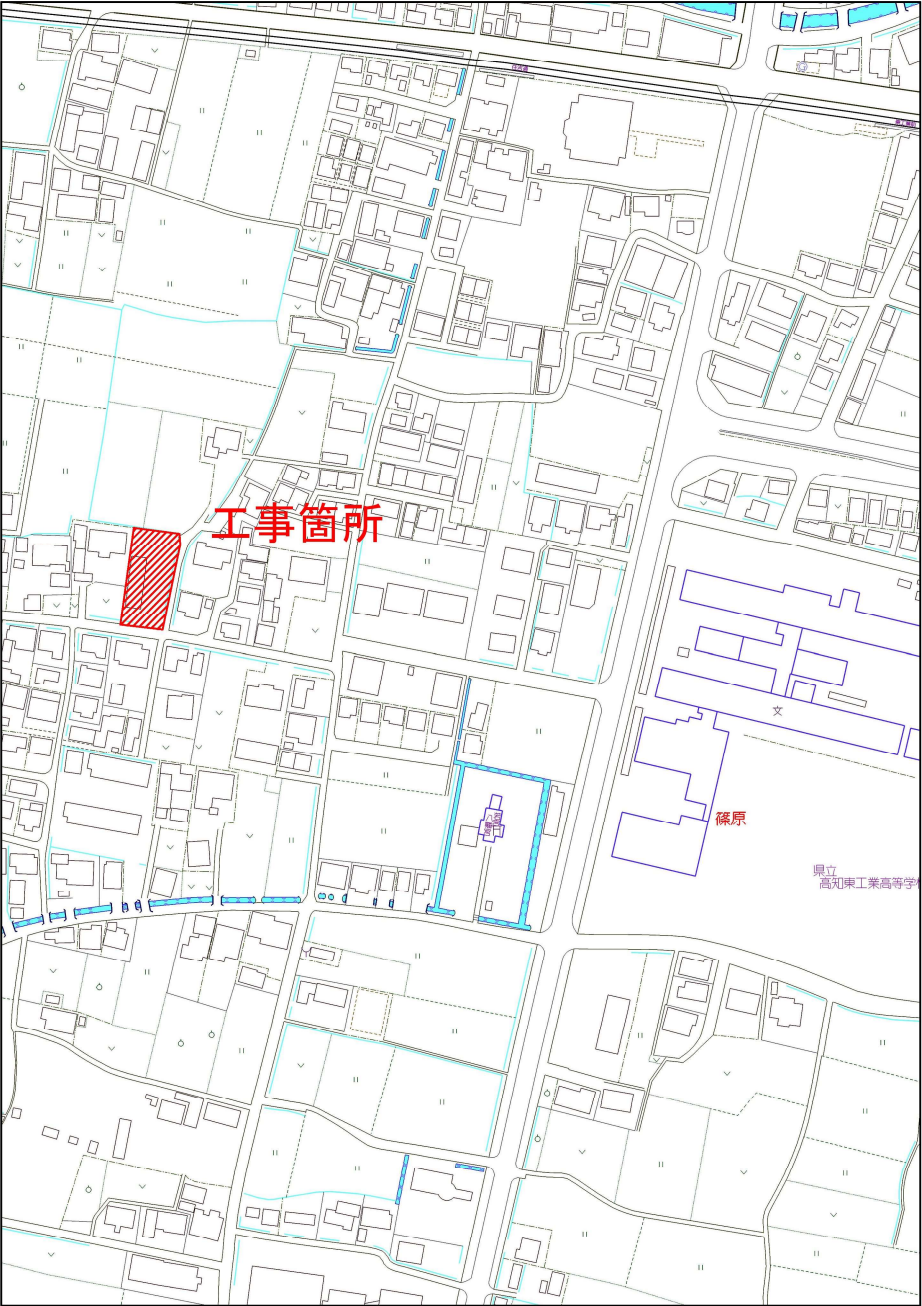

南 国 市			
工事名	篠原土地区画整理事業 事務所撤去工事		
図面名称	平面図, 位置図	縮尺	図 示
路線名			
工事箇所	南国市 篠原		
設計種別	実 施 図	図 面 号	1
事務所名	南 国 市	番 号	4

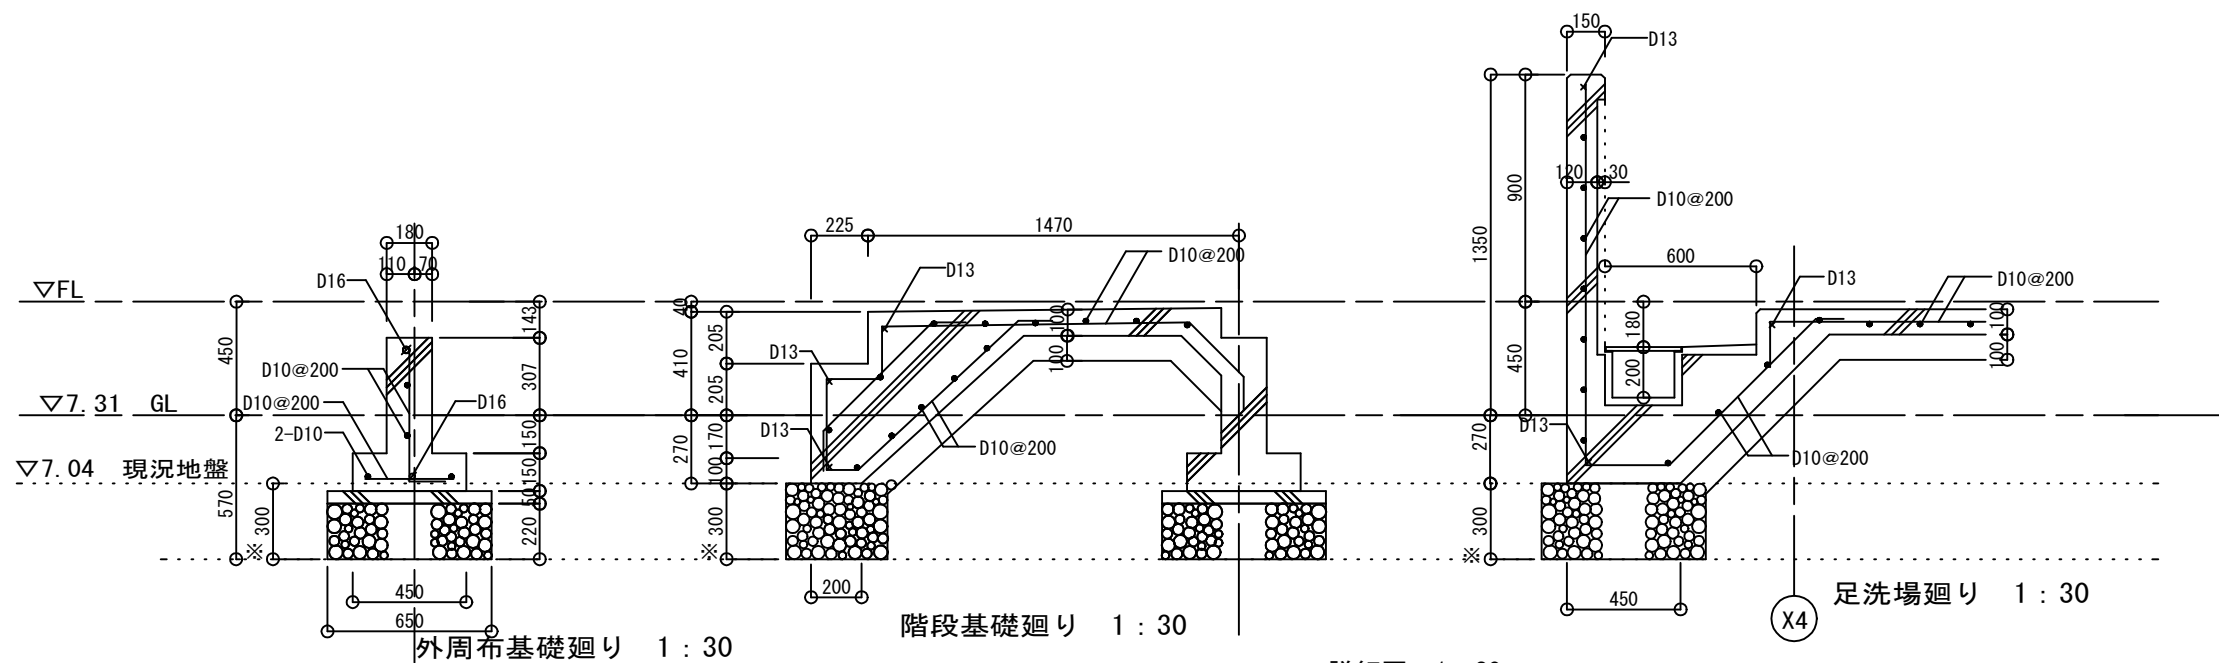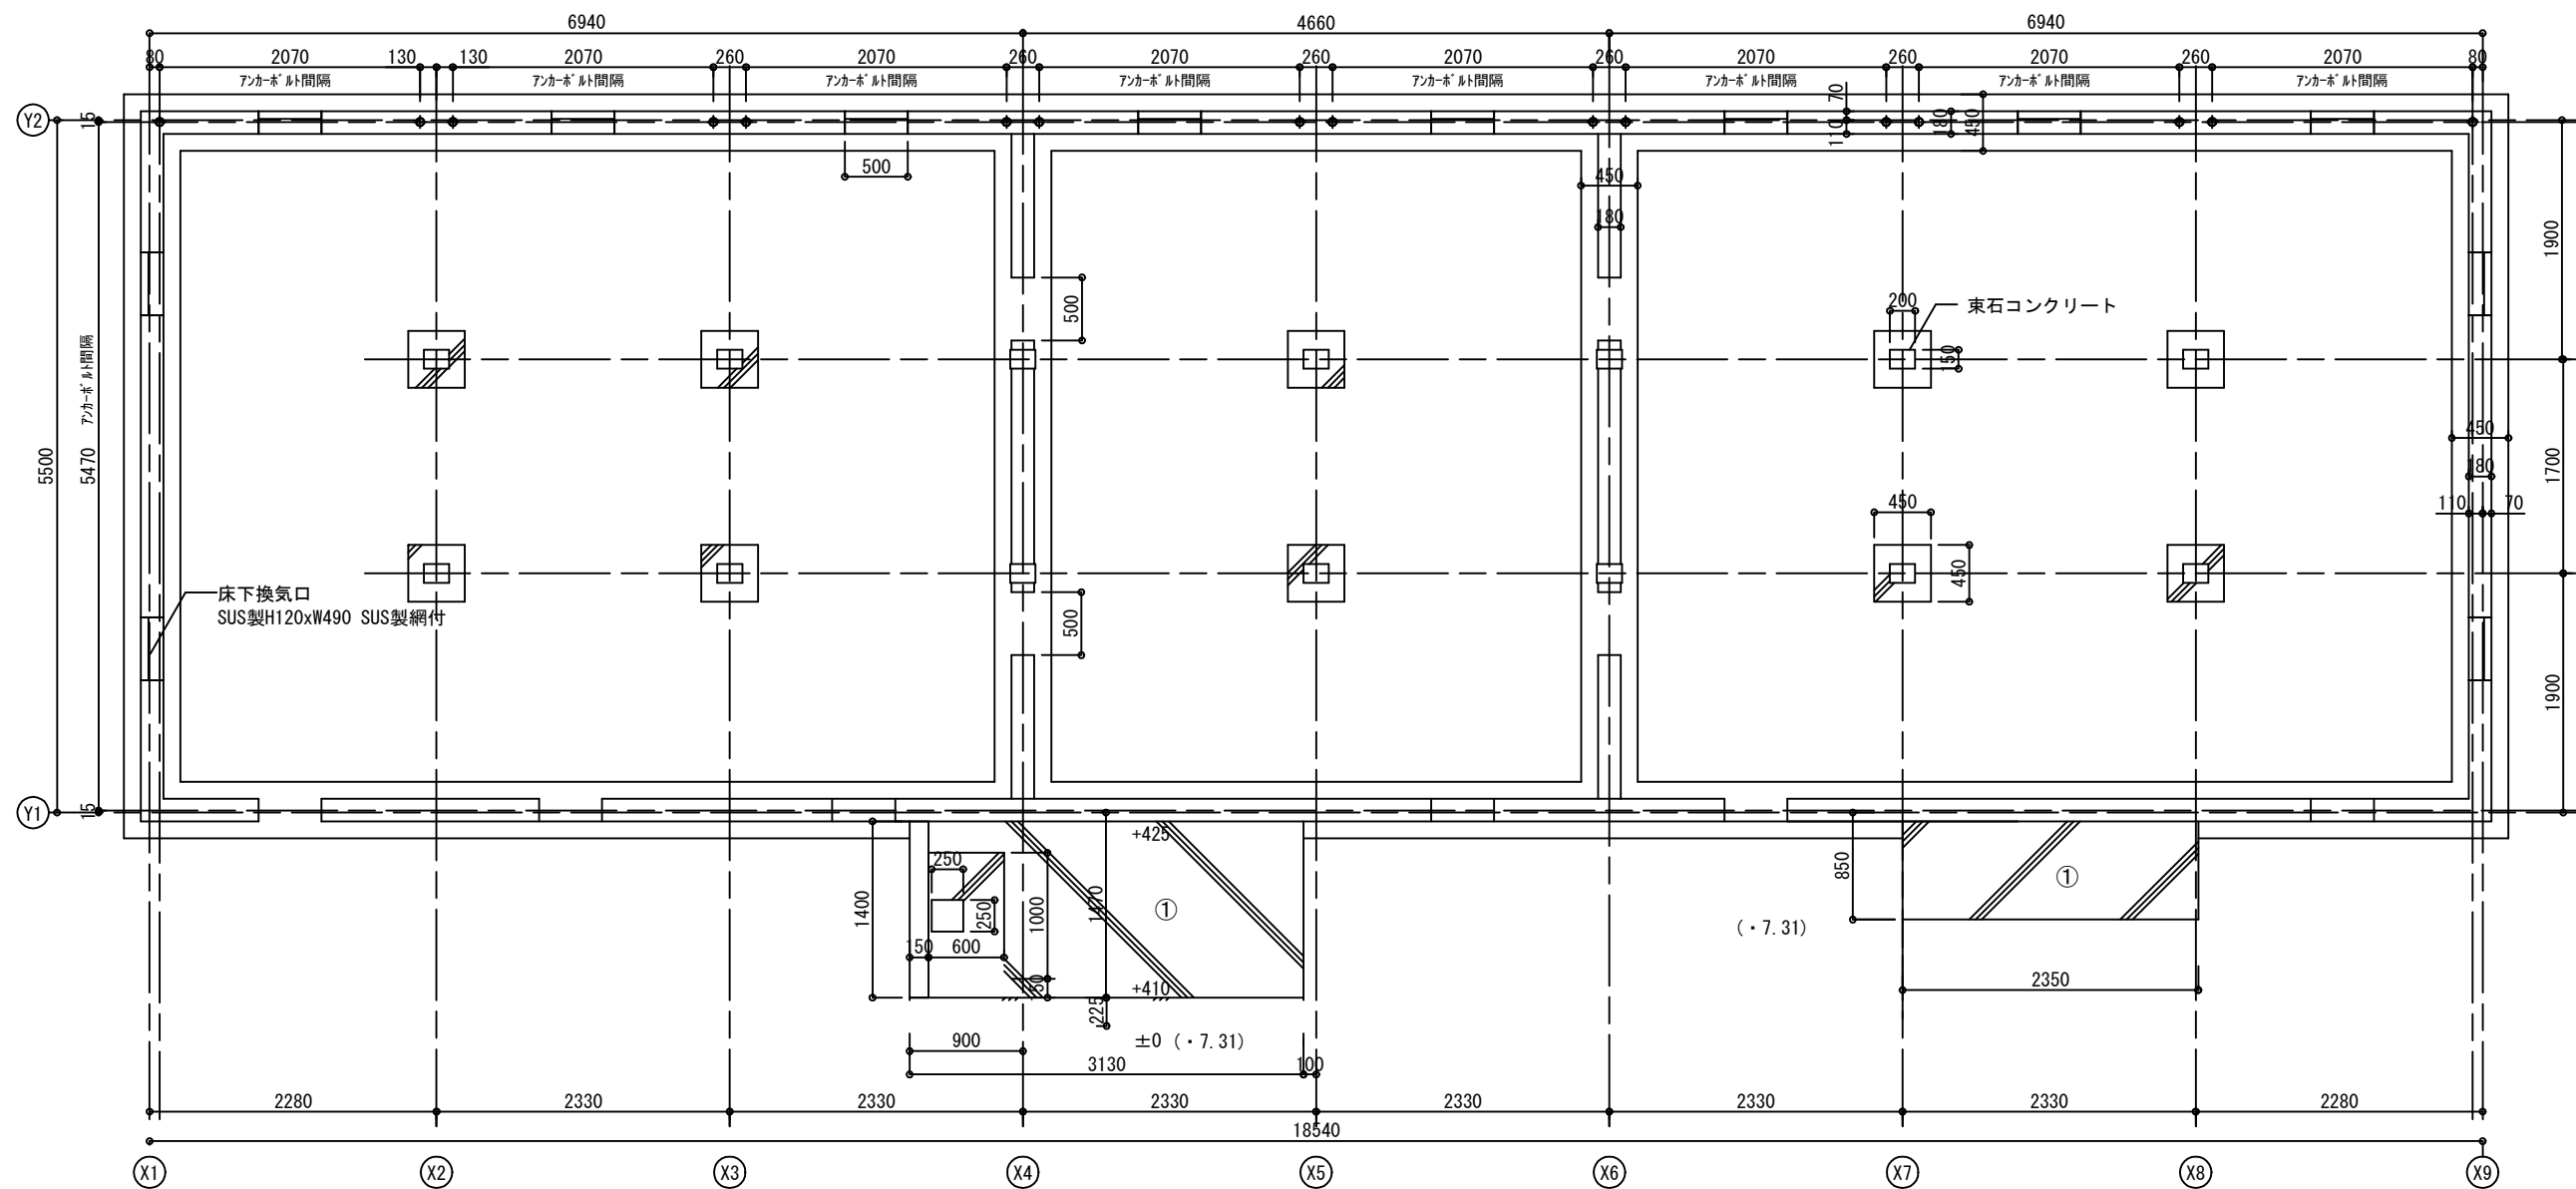

南 国 市			
工事名	篠原土地区画整理事業 事務所撤去工事		
図面名称	平面図、詳細図	縮尺	図 示
路線名			
工事箇所	南国市 篠原		
設計種別	実 施 図	図 面 番 号	2
事務所名	南 国 市		4

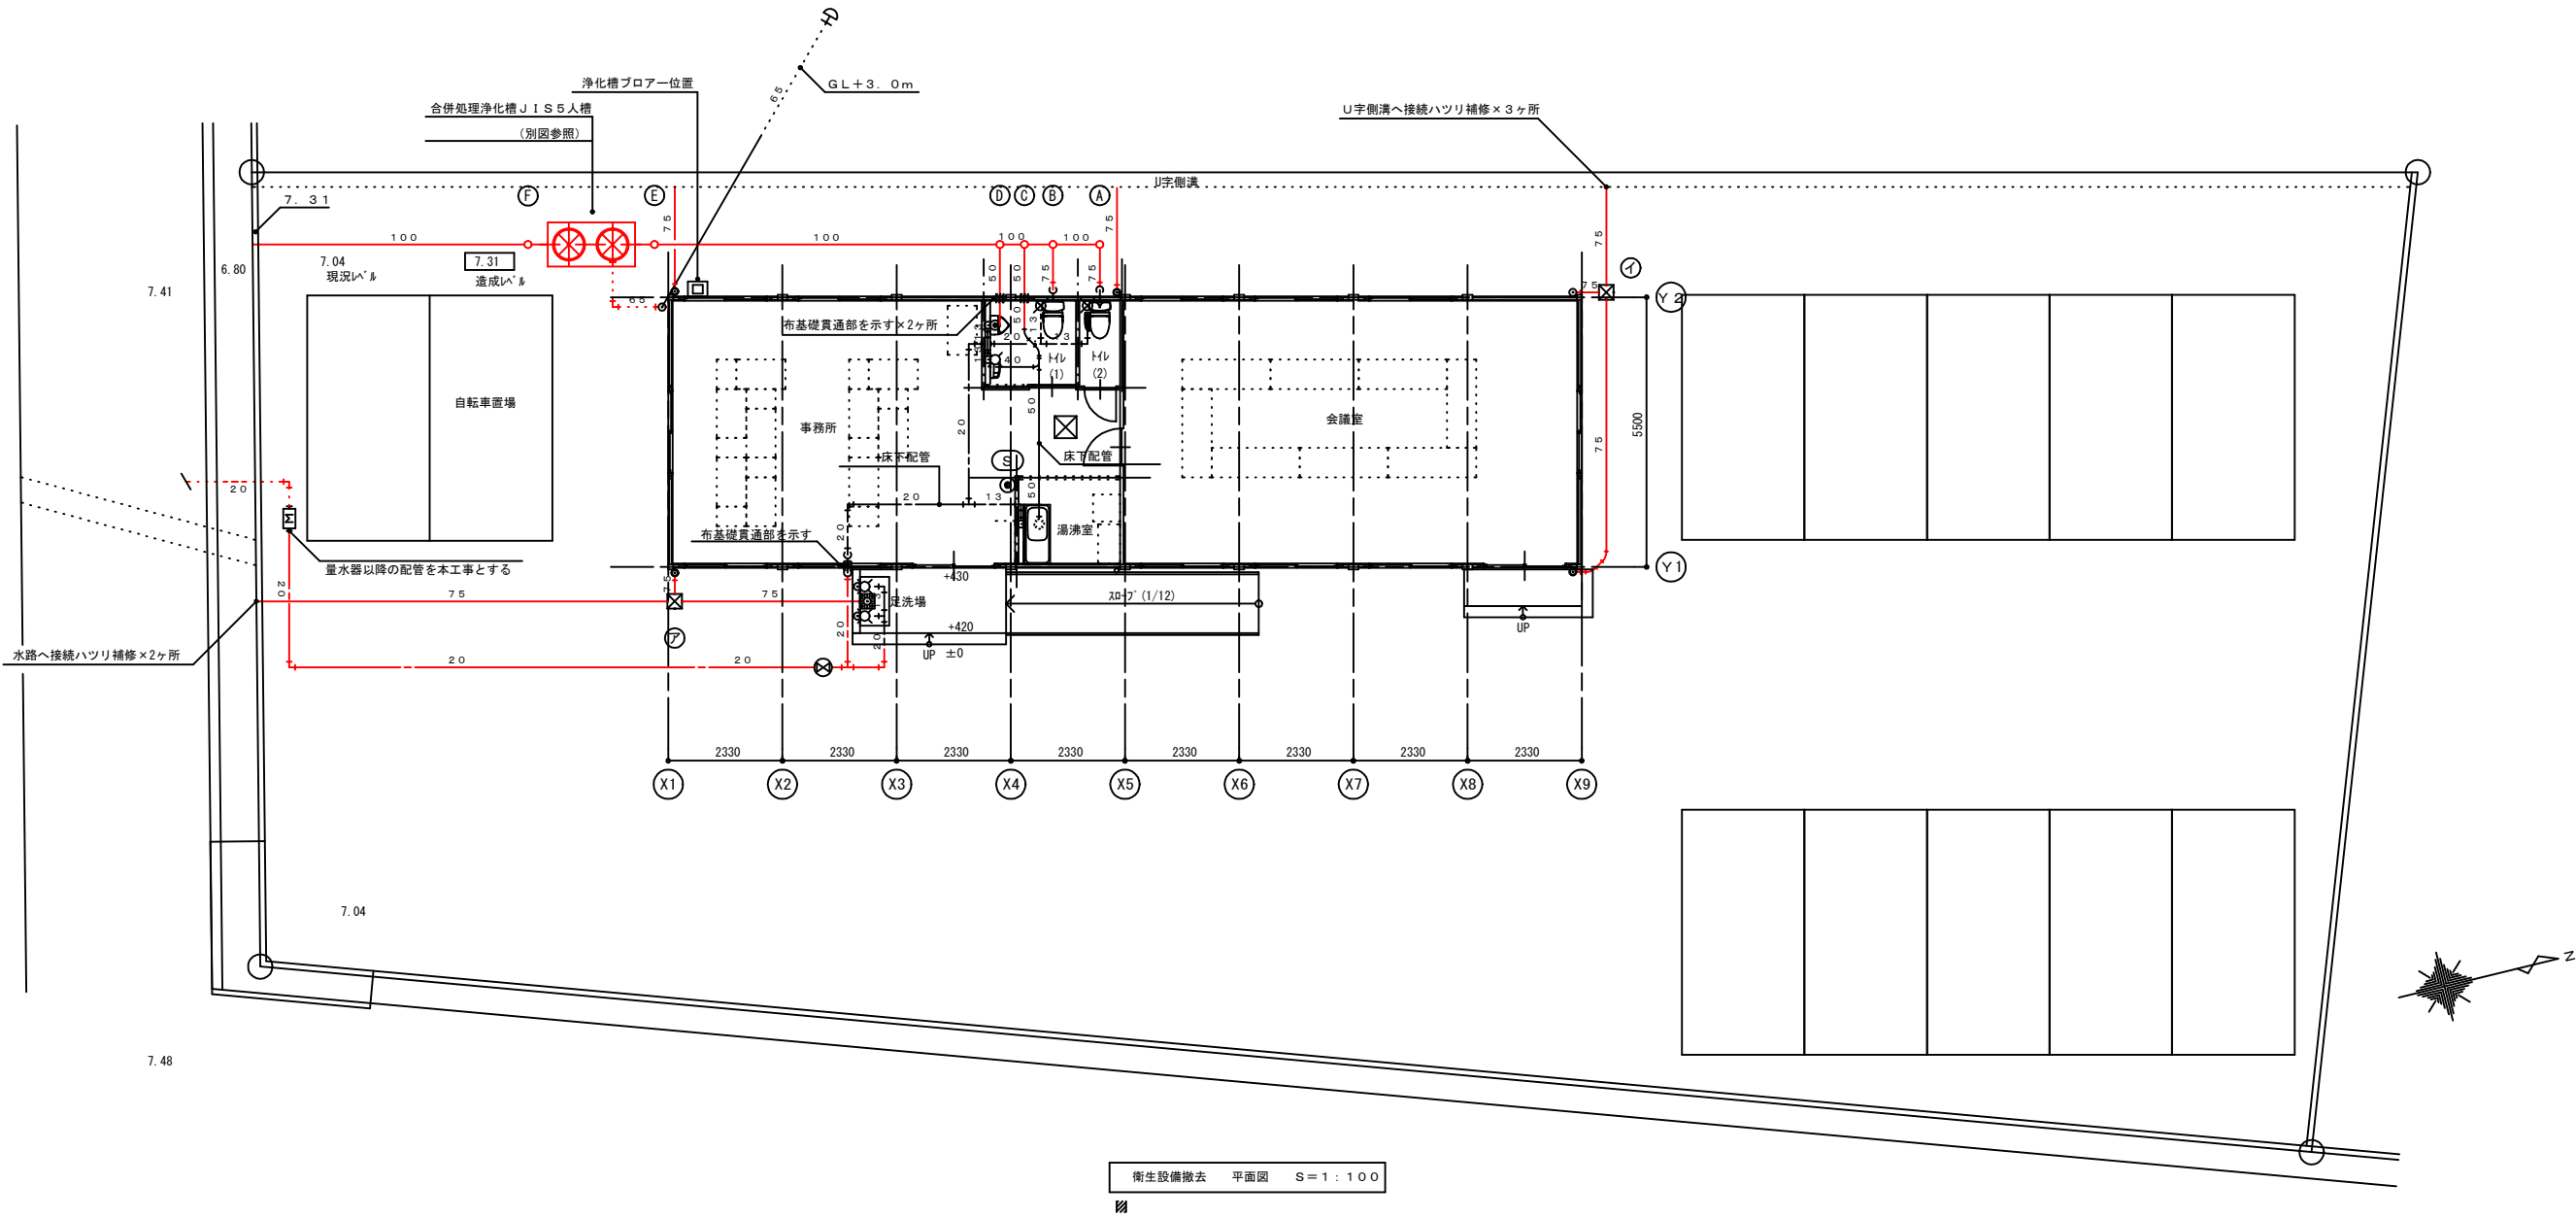

合併浄化槽 上下水道管 平面図

南 国 市			
工事名	篠原土地区画整理事業 事務所撤去工事		
図面名称	平面図	縮尺	図 示
路線名			
工事箇所	南国市 篠原		
設計種別	実 施 図	図 面 号	3
事務所名	南 国 市		4

塩化ビニル製インバート樹リスト							
記号	規 格			深 さ (基準GL)	配管勾配 (以上)	ビニマス用蓋	備 考
	タイプ	本管径	樹 径				
Ⓐ	90L	100	150	- 100	1/100	塩ビ製蓋φ150	
Ⓑ	90Y	100	150	- 110	〃	〃	
Ⓒ	〃	〃	〃	- 120	〃	〃	
Ⓓ	〃	〃	〃	- 125	〃	〃	
Ⓔ	ST	100	150	- 130	〃	〃	
Ⓕ	〃	〃	〃	- 255	〃	〃	







注) 樹深さは基準GL(造成レベル7.31 FL-450)よりの深さとする、塩ビ樹及び配管の一部はGLより突出するが可とする
塩ビ製蓋はターンアップ式としφ150以上はケサリ付とする

雨水排水樹リスト				
記号	寸 法	深 さ	蓋	備 考
㊦	300×300	- 250	CB-300	市販品樹 泥溜り
㊧	"	- 250	"	" "

注) 樹深さは基準GL(造成レベル7.31 FL-450)よりの深さとする

南 国 市			
工事名	篠原土地区画整理事業 事務所撤去工事		
図面名称	詳細図	縮尺	図 示
路線名			
工事箇所	南国市 篠原		
設計種別	実 施 図	図 面 号	4
事務所名	南 国 市		4

合併浄化槽詳細図

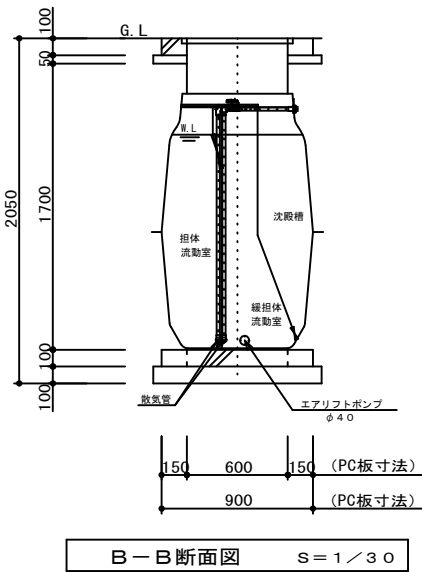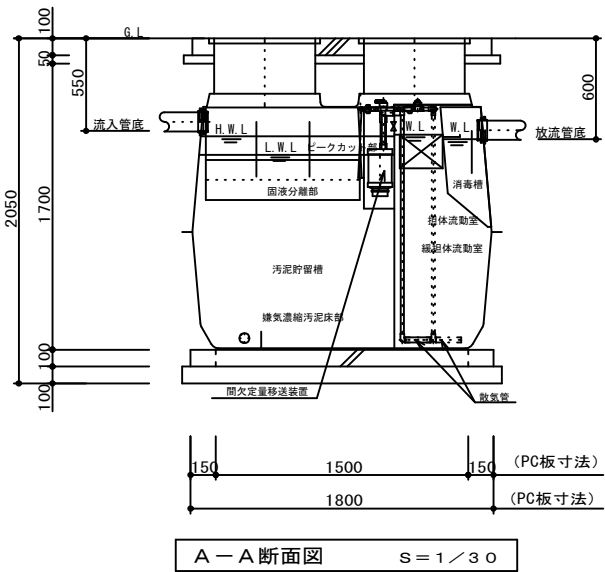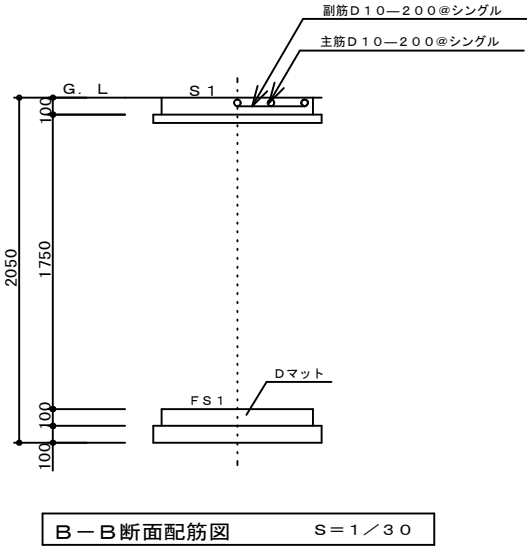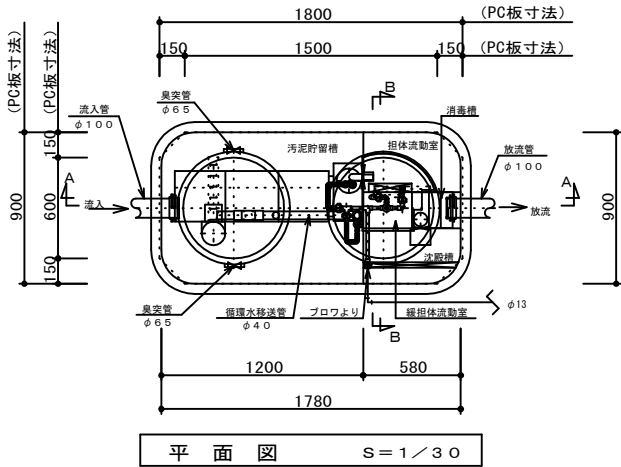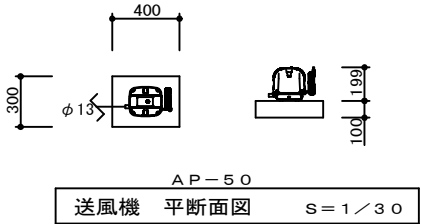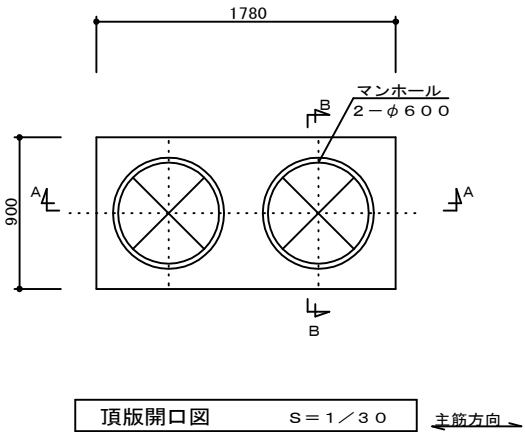

仕 様 表	
分類	合併処理
処理計画人員	5 人
処理計画汚水量	1. 0 m ³ /日
流入水質	BOD 200mg/L
	COD 100mg/L
	SS 160mg/L
	T-N 45mg/L
放流水質	BOD 20mg/L 除去率90%
	COD 30mg/L
	SS 20mg/L
	T-N 20mg/L
処理方式	固液分離型流量調整付担体流動循環方式
有 効 容 量 m ³	
汚 泥 貯 留 槽	1. 071
ピークカット部	0. 098
担体流動槽	0. 389
沈殿槽	0. 145
消毒槽	0. 021
電気機器仕様	
送風機	100V-単相-28W 1台

注記

スラブ荷重は、T-2とする。

コンクリート強度：F_c=18N/mm²とする。

開口部補強筋を設けること。

マンホールは、FRP製とする。

臭突工事は、処理槽工事外とする。

臭突横引き配管は、上り勾配施工とする。

流入・放流配管は、処理槽工事外とする。

処理槽流入部付近に給水栓を設けること。但し、処理槽工事外とする。

本図は、嵩上げ材H=300mmを設置した図面となります。

Dマット吊り込み作業はユニック車、クレーン車等吊り上げ専用の重機を使用し、板上面4カ所のキャップを取り除き、指定のアイボルトをしっかりと取り付け必ず4点吊りで行ってください。

Dマット吊り込み作業中は危険ですので、絶対にDマットの下に入らないでください。