



位置図

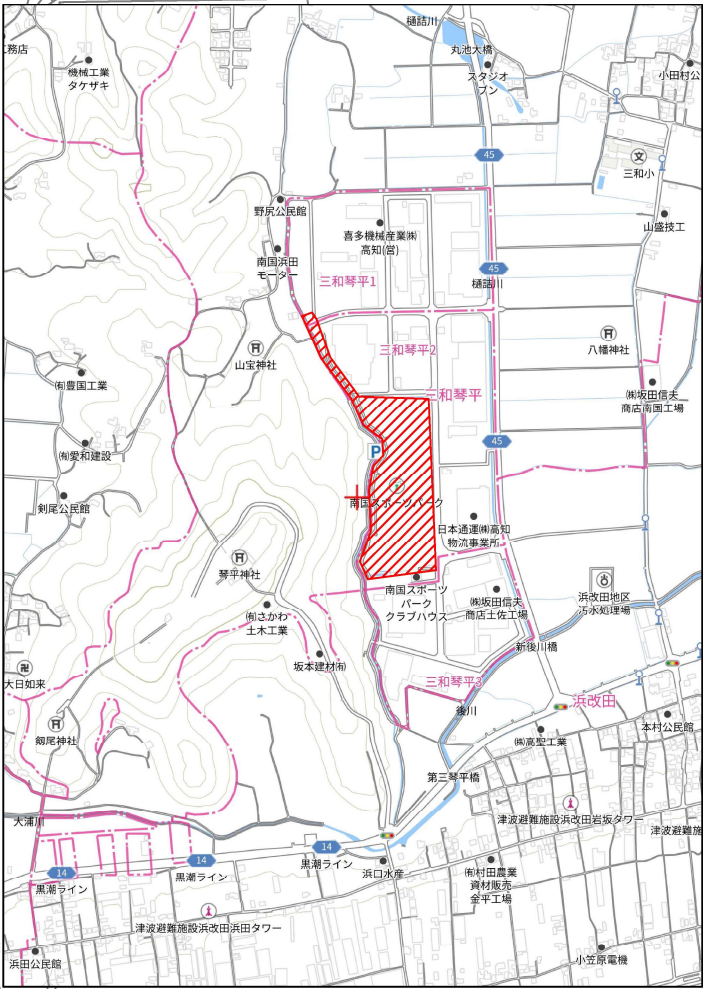

平面図

S=1:1500

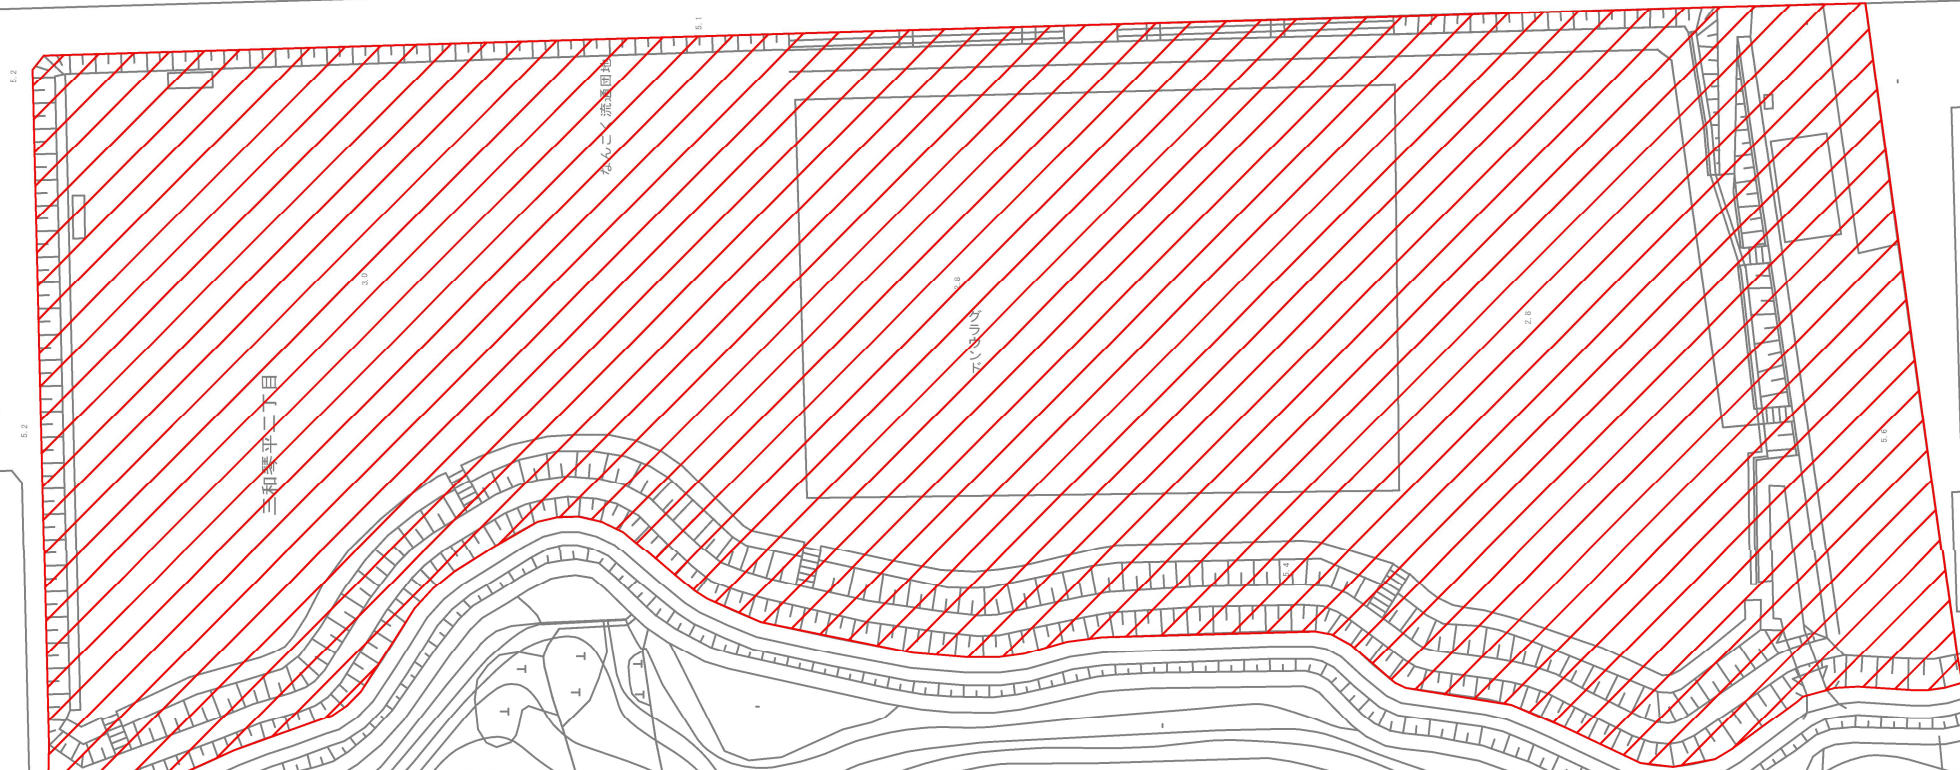

業務対象地

南 国 市		
工事名	南国市公園施設長寿命化計画策定業務委託	
図面名称	平面図, 位置図	縮尺 1:1500
公園名	浜改田物流公園	
工事箇所	南国市 円	
設計種別	実 施 図	図 面 号
事務所名	南 国 市	番 号