


南 国 市			
工事名	狭あい道路整備等促進事業		
	下野田（宮ノ前、堂ノ内）久礼田（西ノ内） 道路整備工事		
図面名称	縦断面図	縮尺	図 示
路線名			
工事箇所	南国市 下野田（宮ノ前）		
設計種別	実 施 図	図 面	1
事務所名	南 国 市	番 号	5







縦断面図 V=1:10 H=1:100

—— 現況西路肩 - - - - 現況東路側肩 — 計画水路天端 — 計画水路底

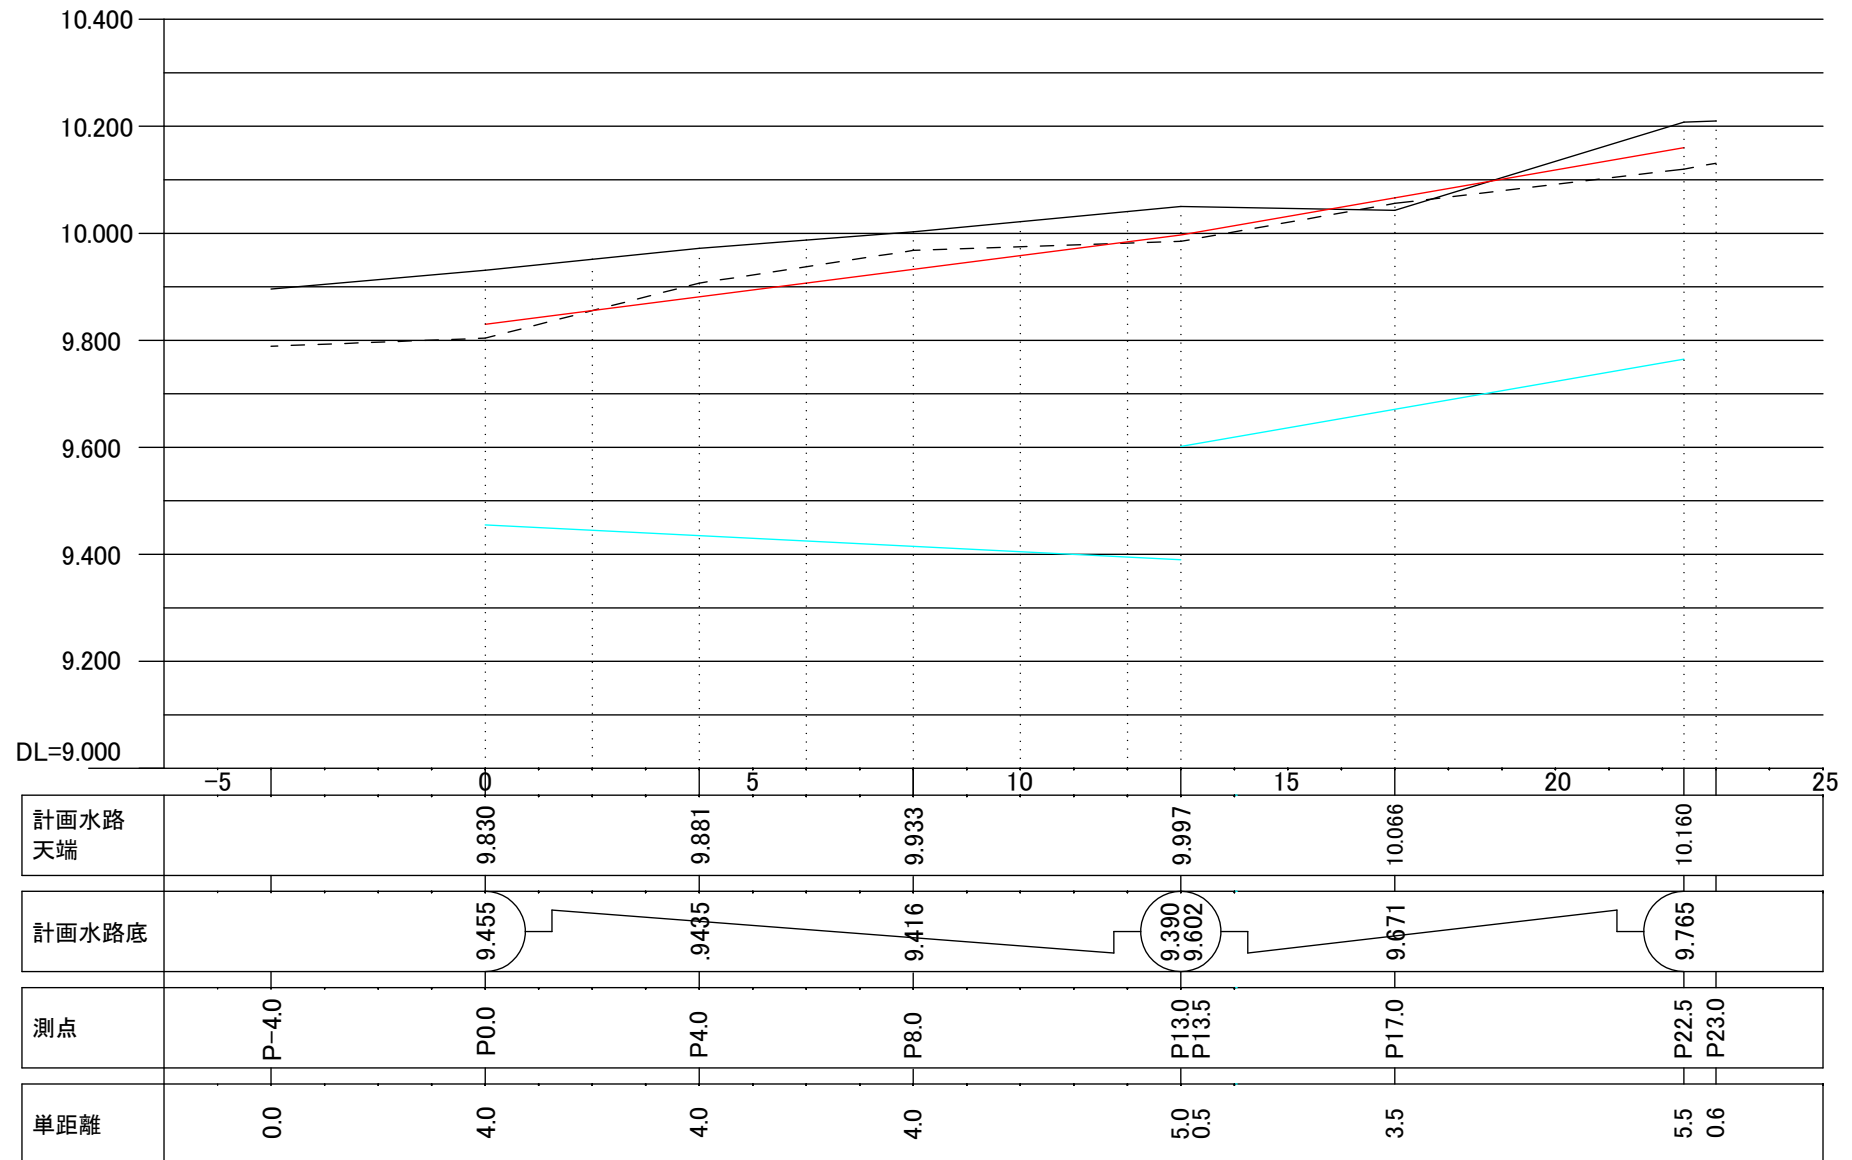






横断図 S=1/100

位置図

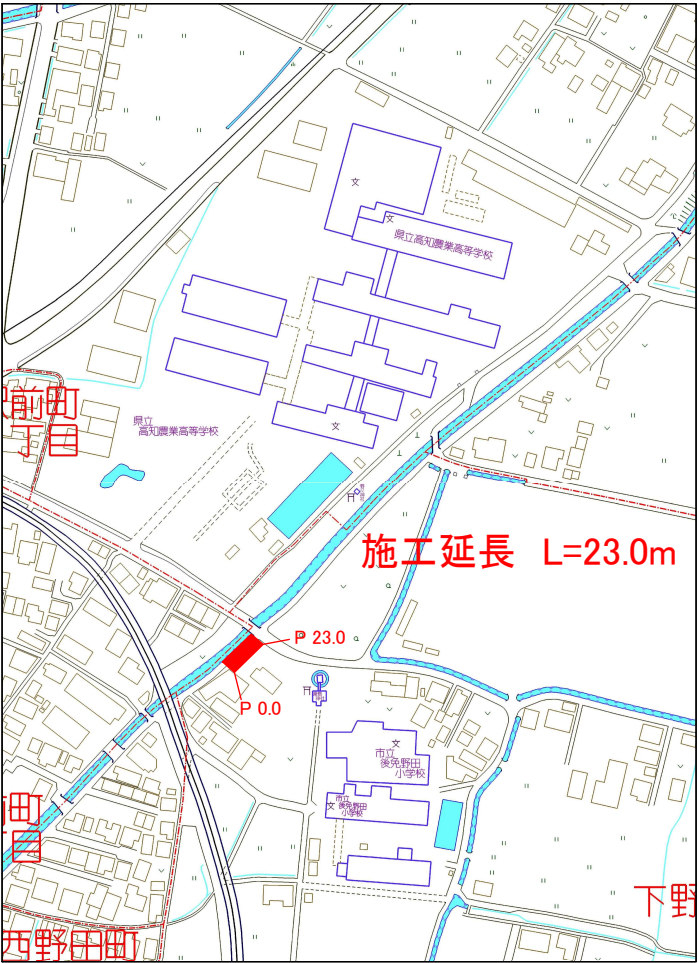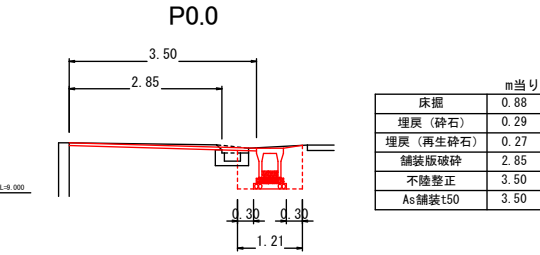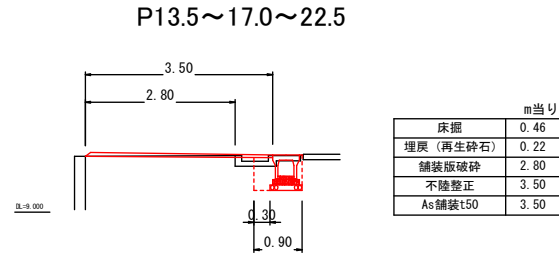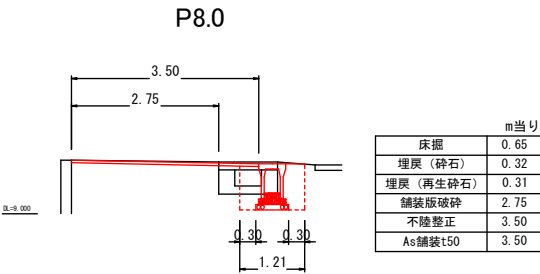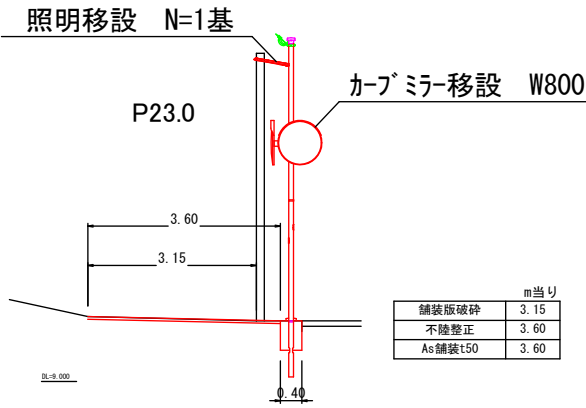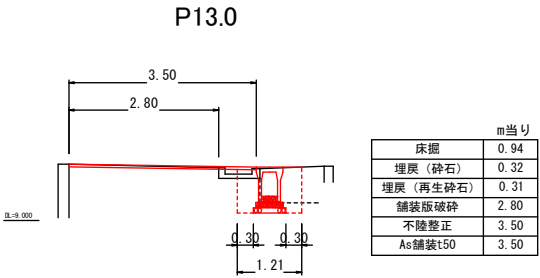


南国市			
工事名	狭あい道路整備等促進事業		
	下野田 (宮ノ前、堂ノ内) 久礼田 (西ノ内) 道路整備工事		
図面名称	横断図、位置図	縮尺	図 示
路線名			
工事箇所	南国市 下野田 (宮ノ前)		
設計種別	実施図	図 面 号	2
事務所名	南国市	番 号	5

詳細図 S=1:25

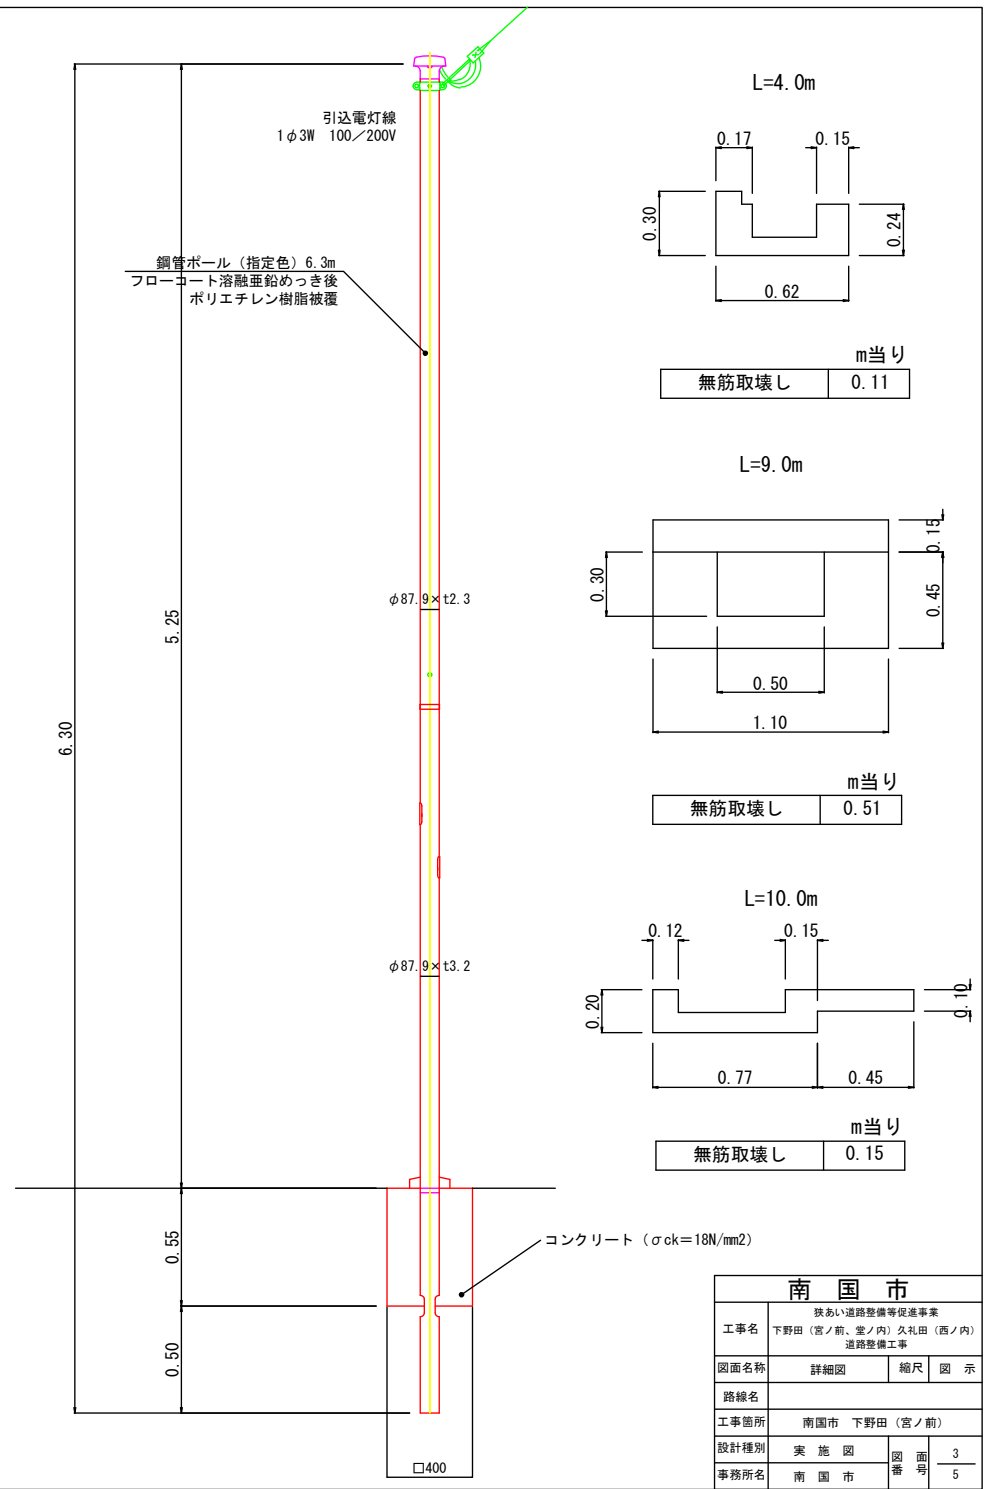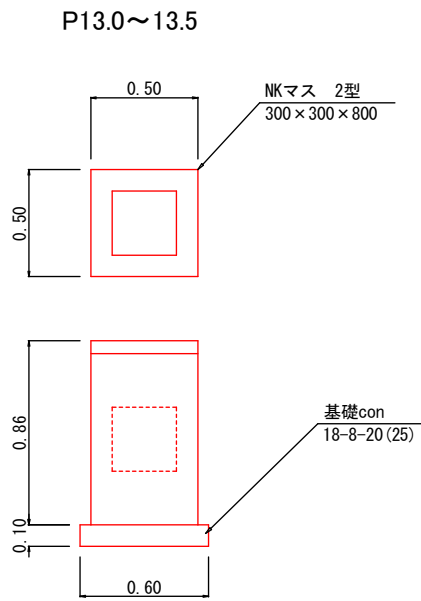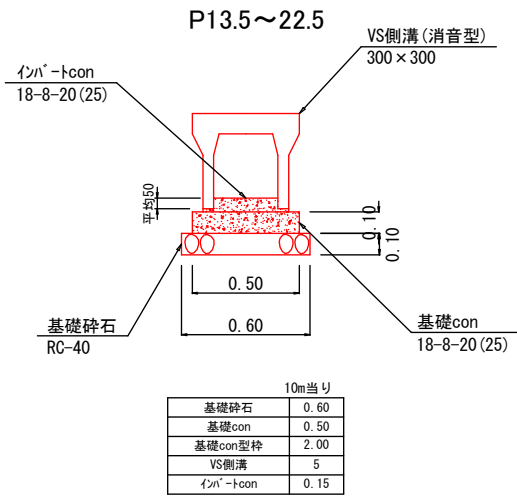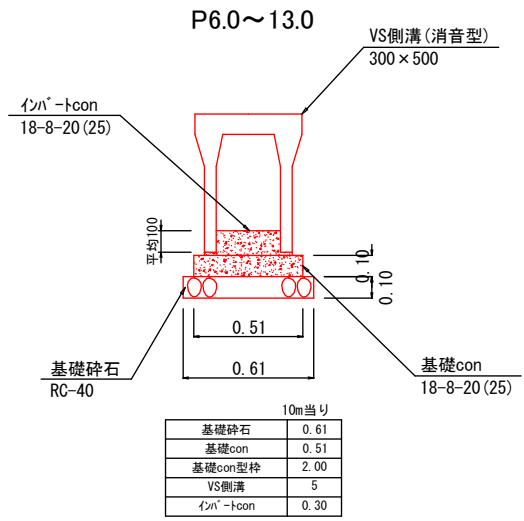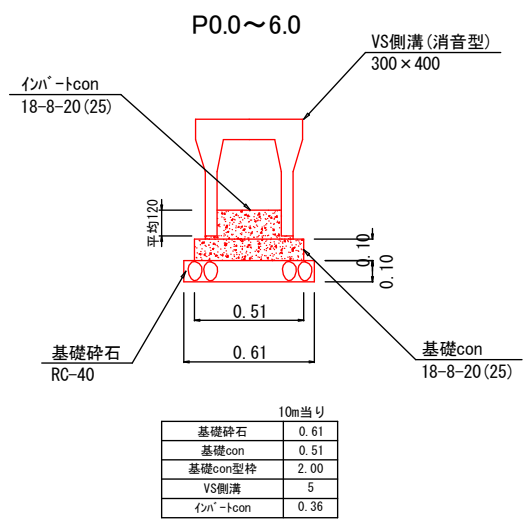


平面図 S=1/100

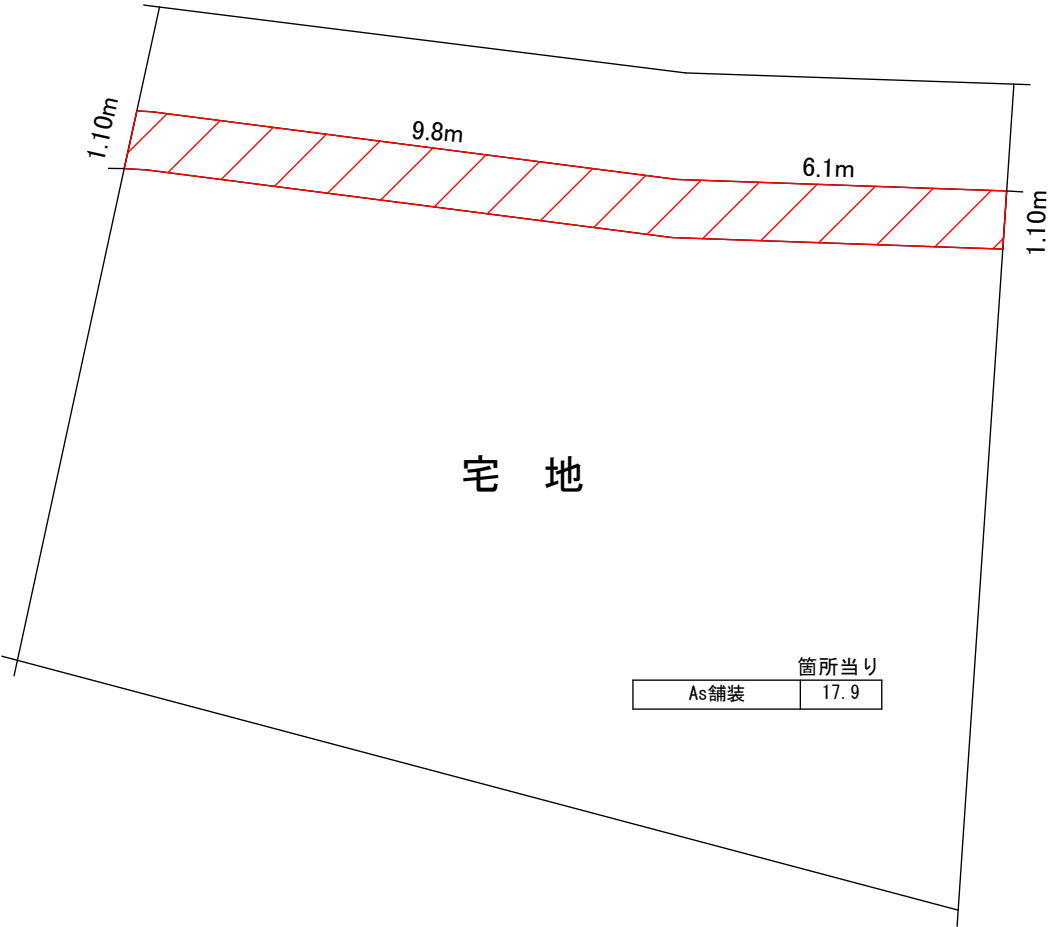


箇所当り	
As舗装	17.9

横断面図 S=1/50

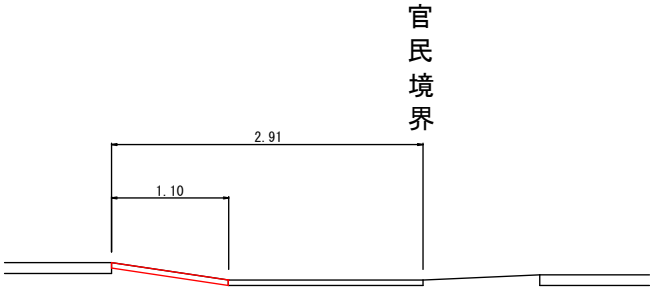


位置図

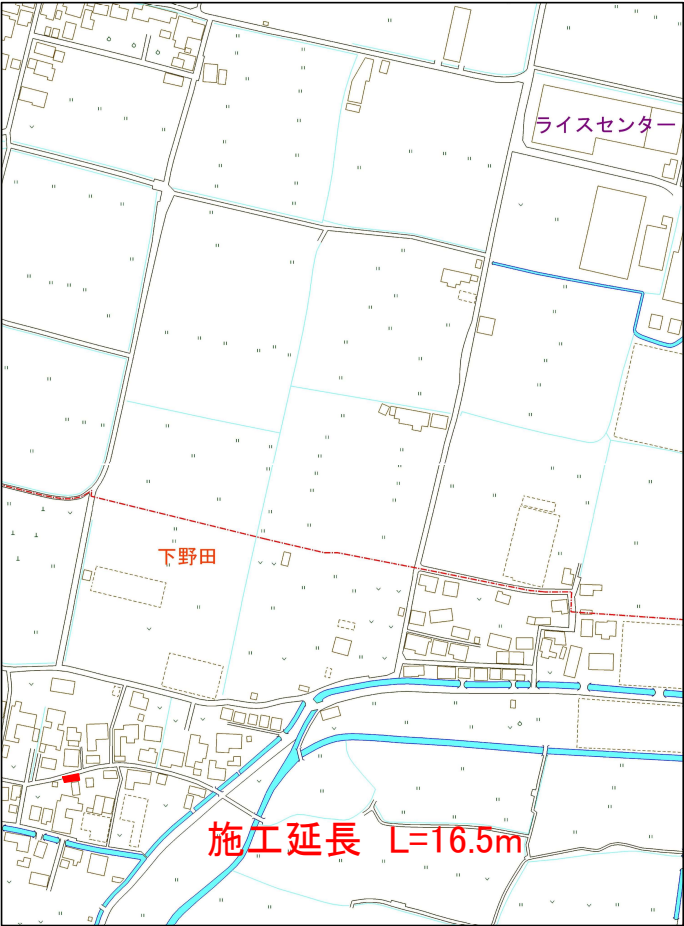


南国市			
工事名	狭あい道路整備等促進事業		
	下野田（宮ノ前、堂ノ内）久礼田（西ノ内） 道路整備工事		
図面名称	平面図、横断面図、位置図	縮尺	図示
路線名			
工事箇所	南国市 下野田（堂ノ内）		
設計種別	実施図	図面番号	4
事務所名	南国市	図面番号	5

平面図 S=1/100


横断図 S=1/100

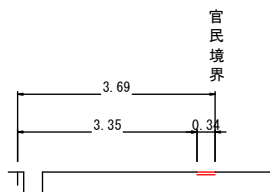

横断図 S=1/100

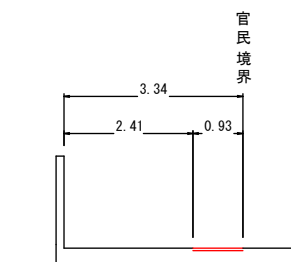

位置図

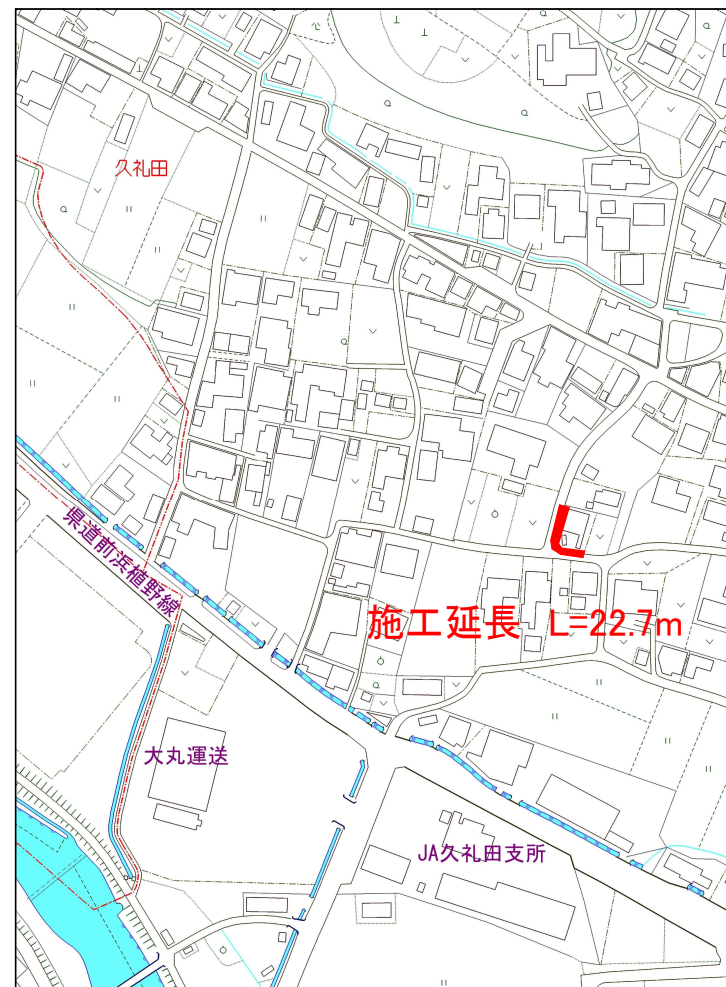

南国市			
工事名	狭あい道路整備等促進事業 下野田（宮ノ前、堂ノ内）久礼田（西ノ内） 道路整備工事		
図面名称	平面図、横断図、位置図	縮尺	図 示
路線名			
工事箇所	南国市 久礼田（西ノ内）		
設計種別	実 施 図	図 面 番 号	5
事務所名	南 国 市	図 面 番 号	5