



香南中学校 (南国市立田324)

付近見取図

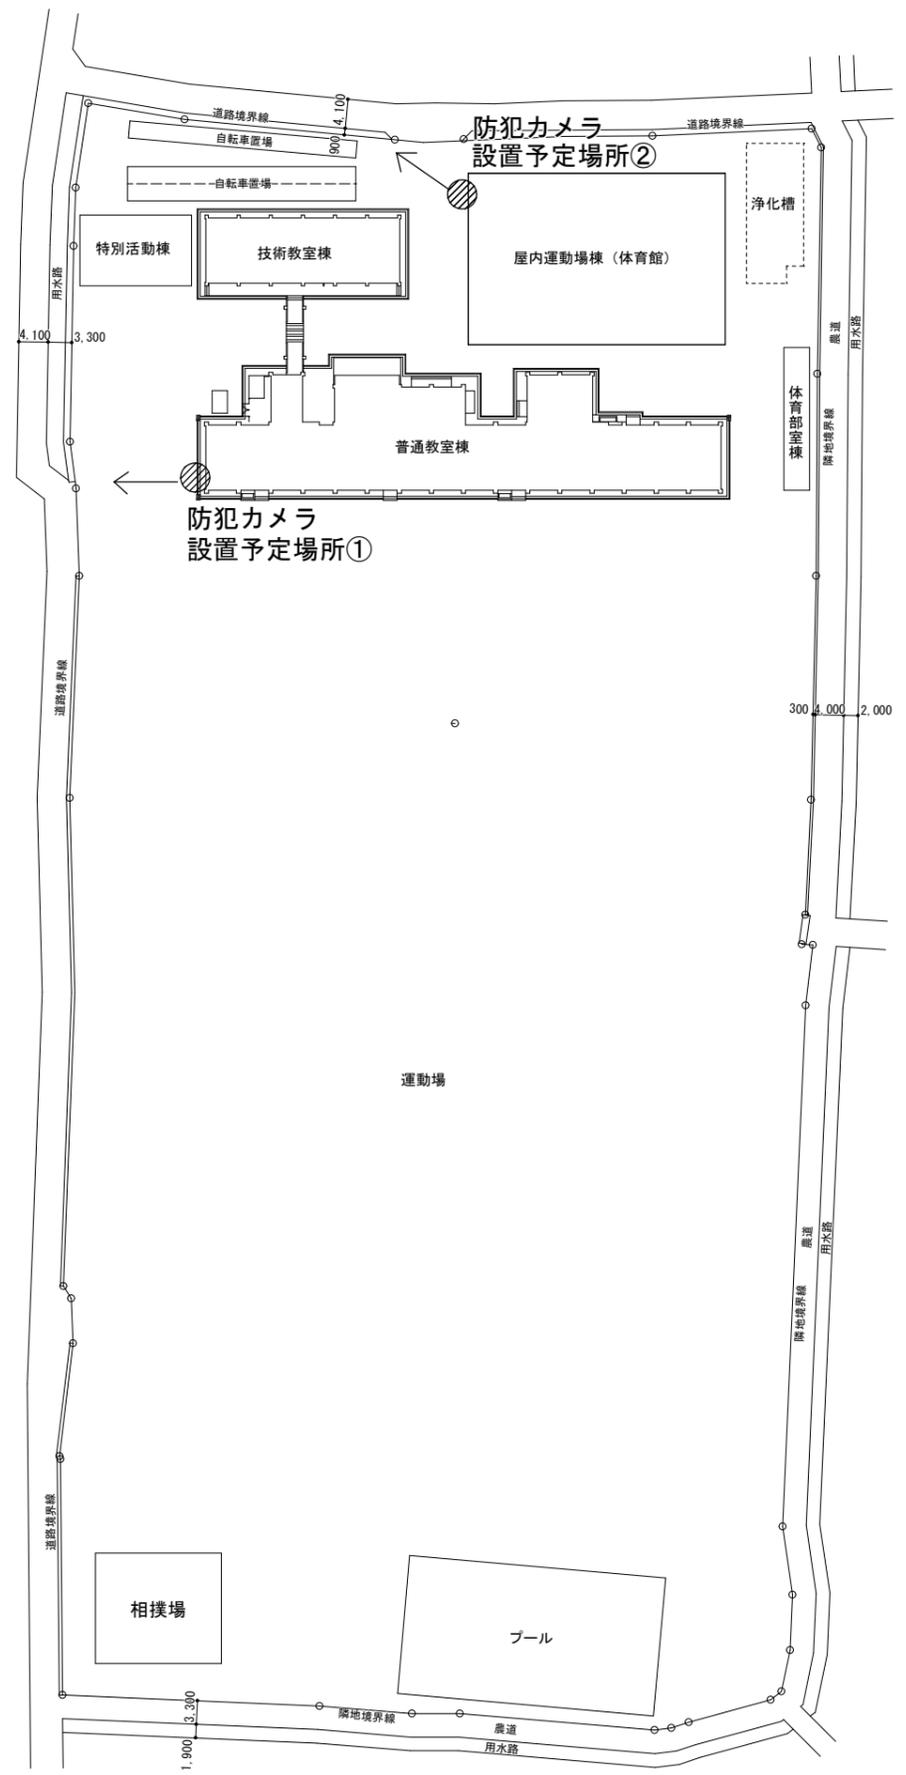


配置図 S=1/700

香南・鶯ヶ池・北陵中学校防犯カメラ設置工事設計業務委託				付近見取図・配置図・工事概要	
project no	date	drawn by	checked by	scale 1/700	

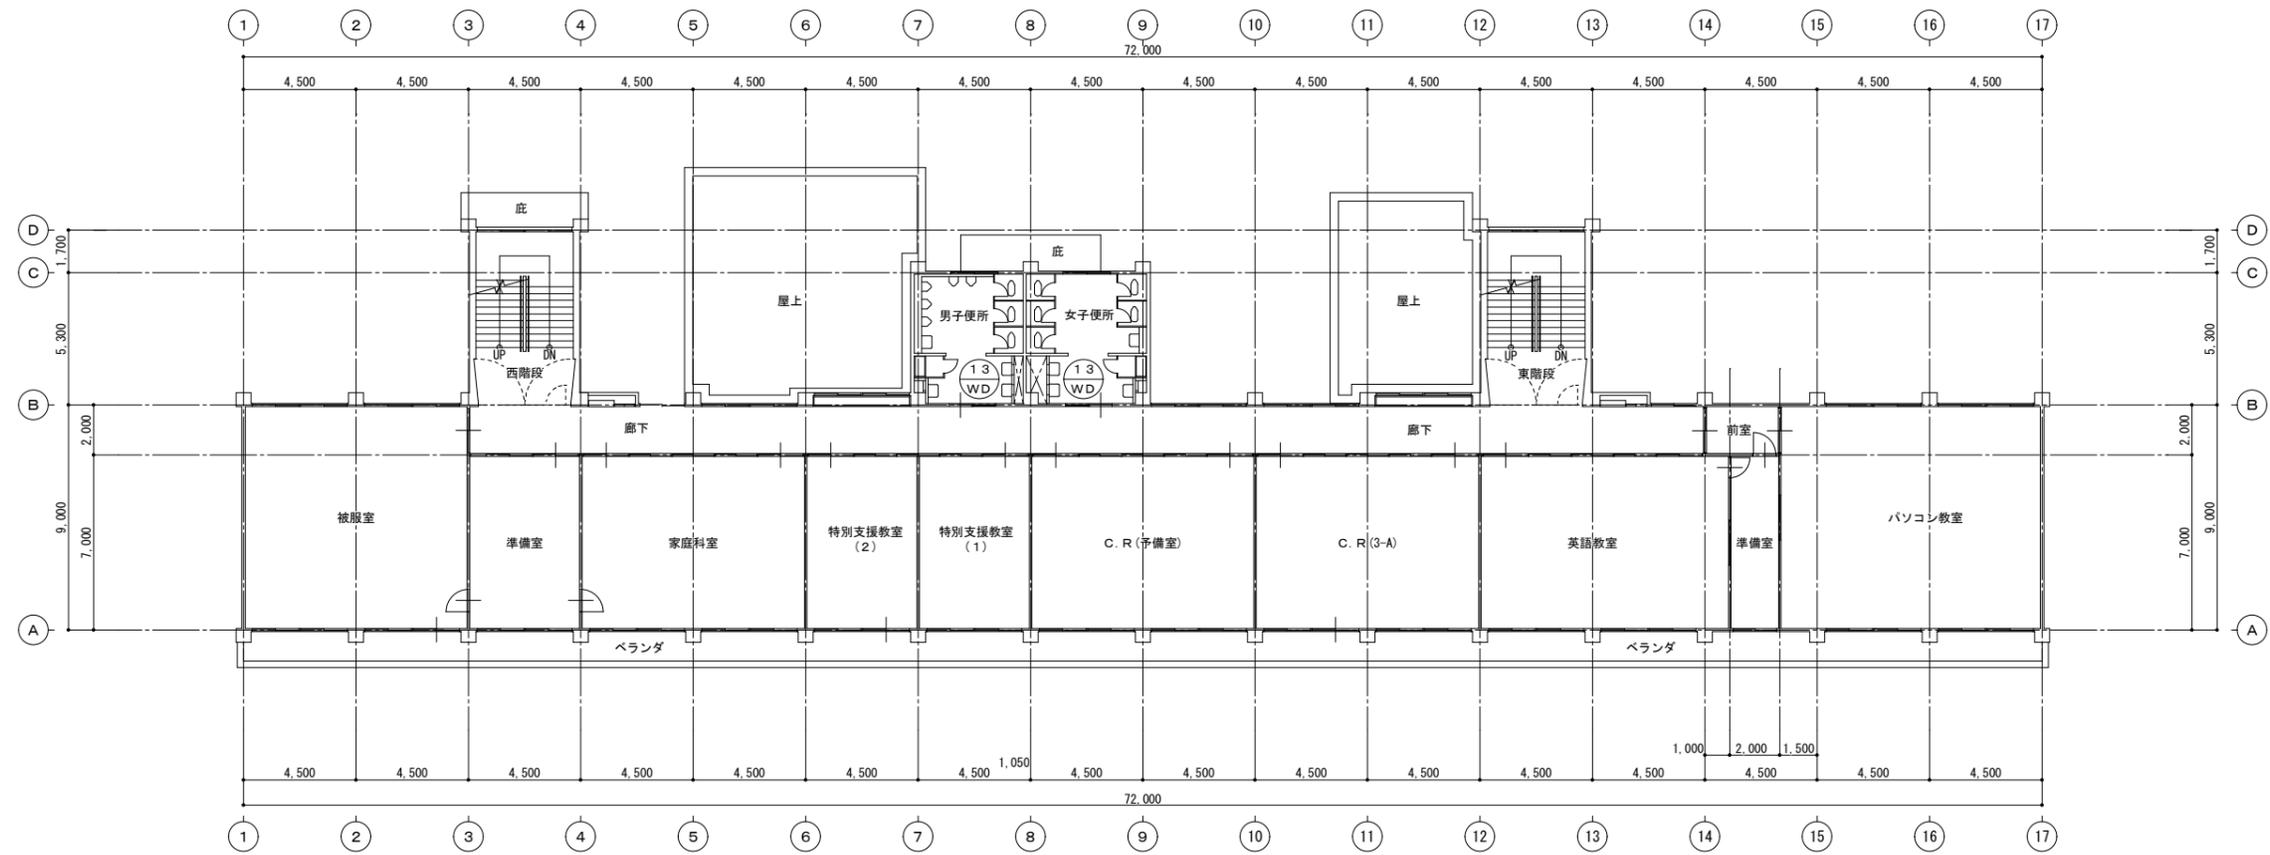

2階 平面図 S=1/200

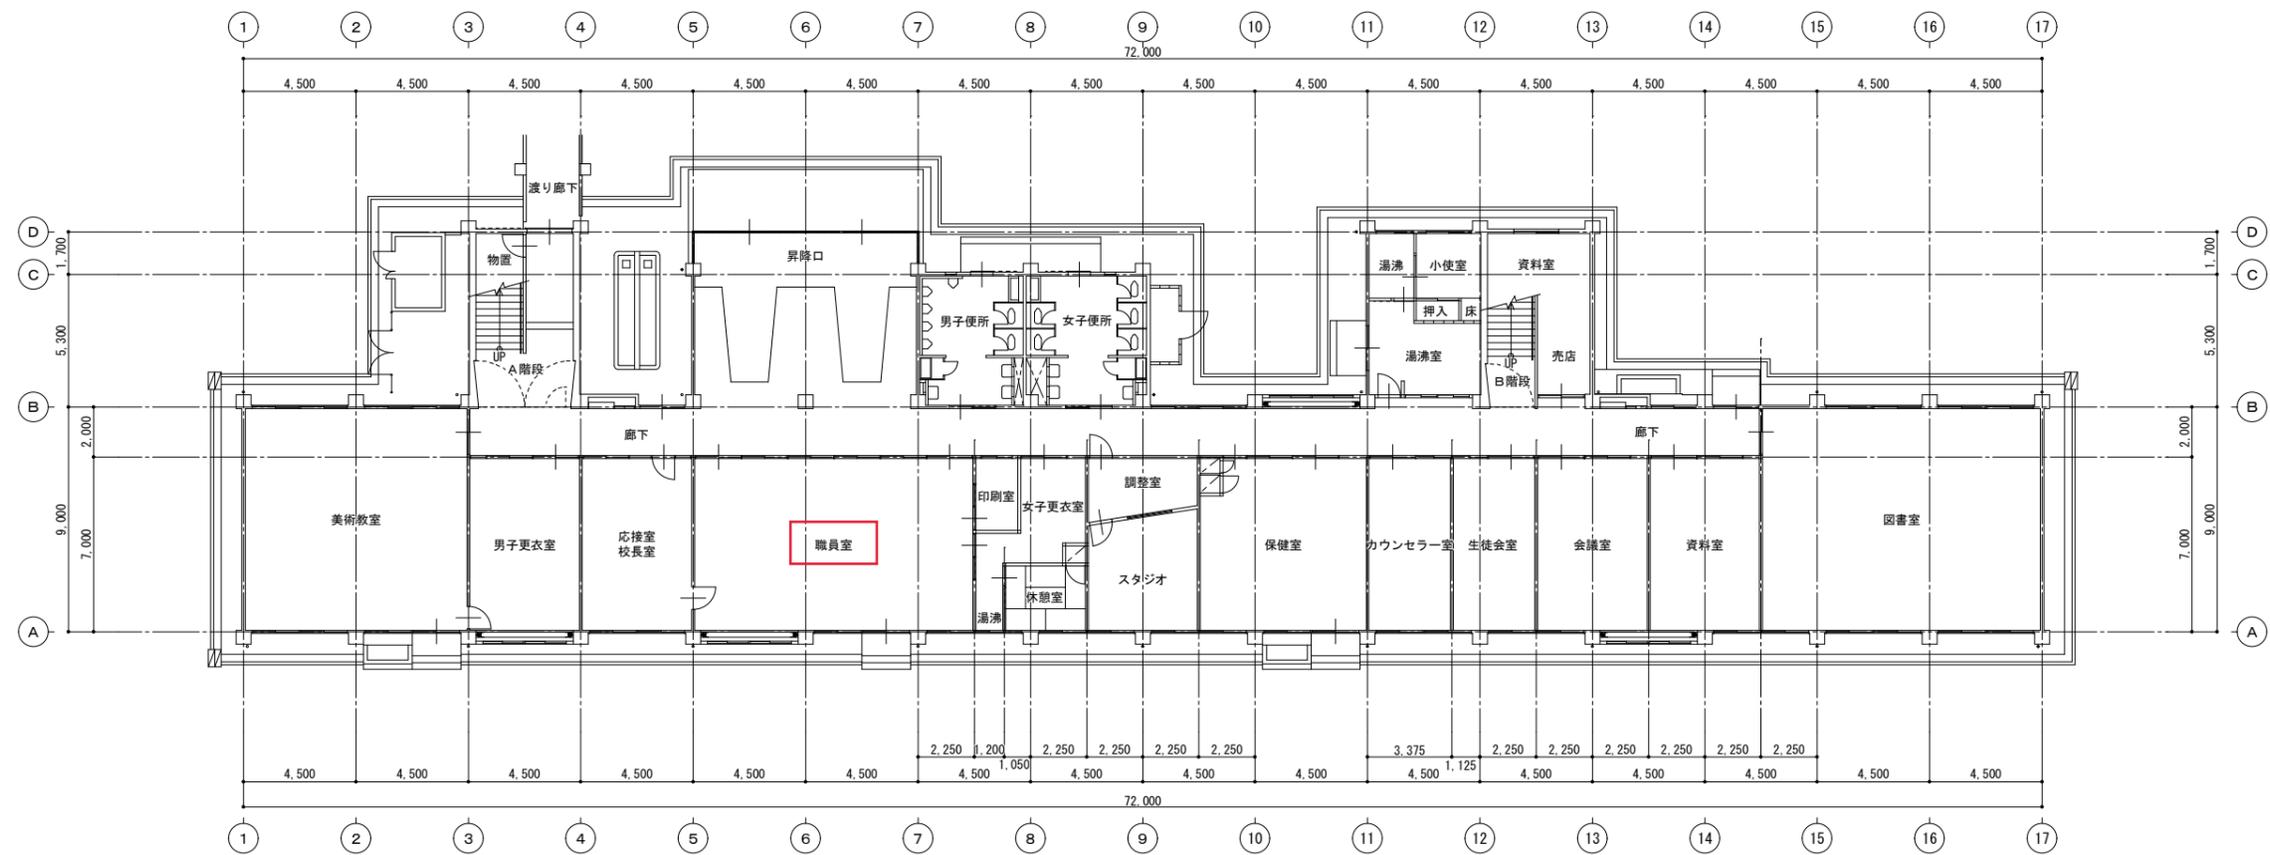


1階 平面図 S=1/200


【既存図】

特記	ARCHITECTURAL DESIGNERS OFFICE	署名	一級建築士 第69515号	工事件名	平成27年度 南国市立香南中学校非構造部材耐震化工事	日付	NO.
	株式会社 山本設計	山本茂男	山本茂男	図面名称	普通教室棟 1階・2階 平面図	縮尺	A-9
	高知市九反田1-2番6号 TEL (R) (088) 882-4623 FAX (088) 884-4802					S=1/200	


仕上表	
①	モルタル刷毛引下地 吹付タイル
②	ALC板 t=50 横張 複層塗材 E 吹付
③	モルタルコ字押
④	モルタル刷毛引仕上

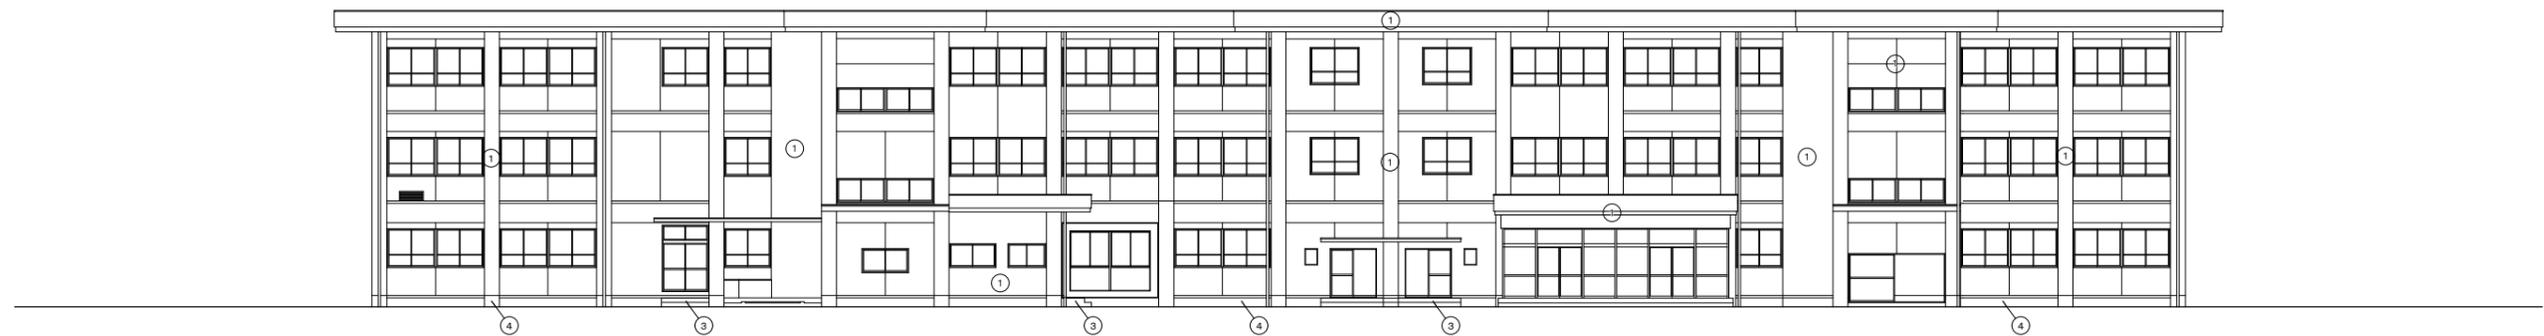

北側 立面図 S=1/200

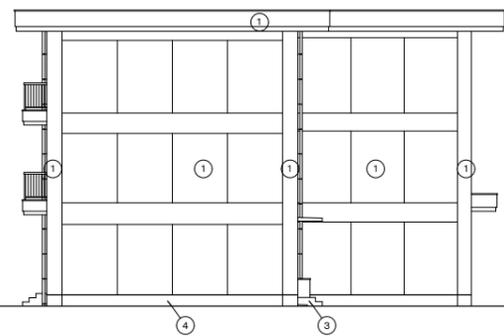

東側 立面図 S=1/200

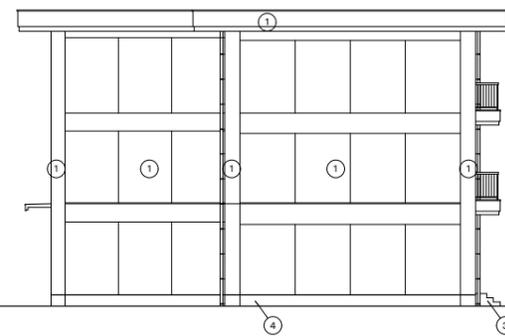


西側 立面図 S=1/200



南側 立面図 S=1/200

【既存図】

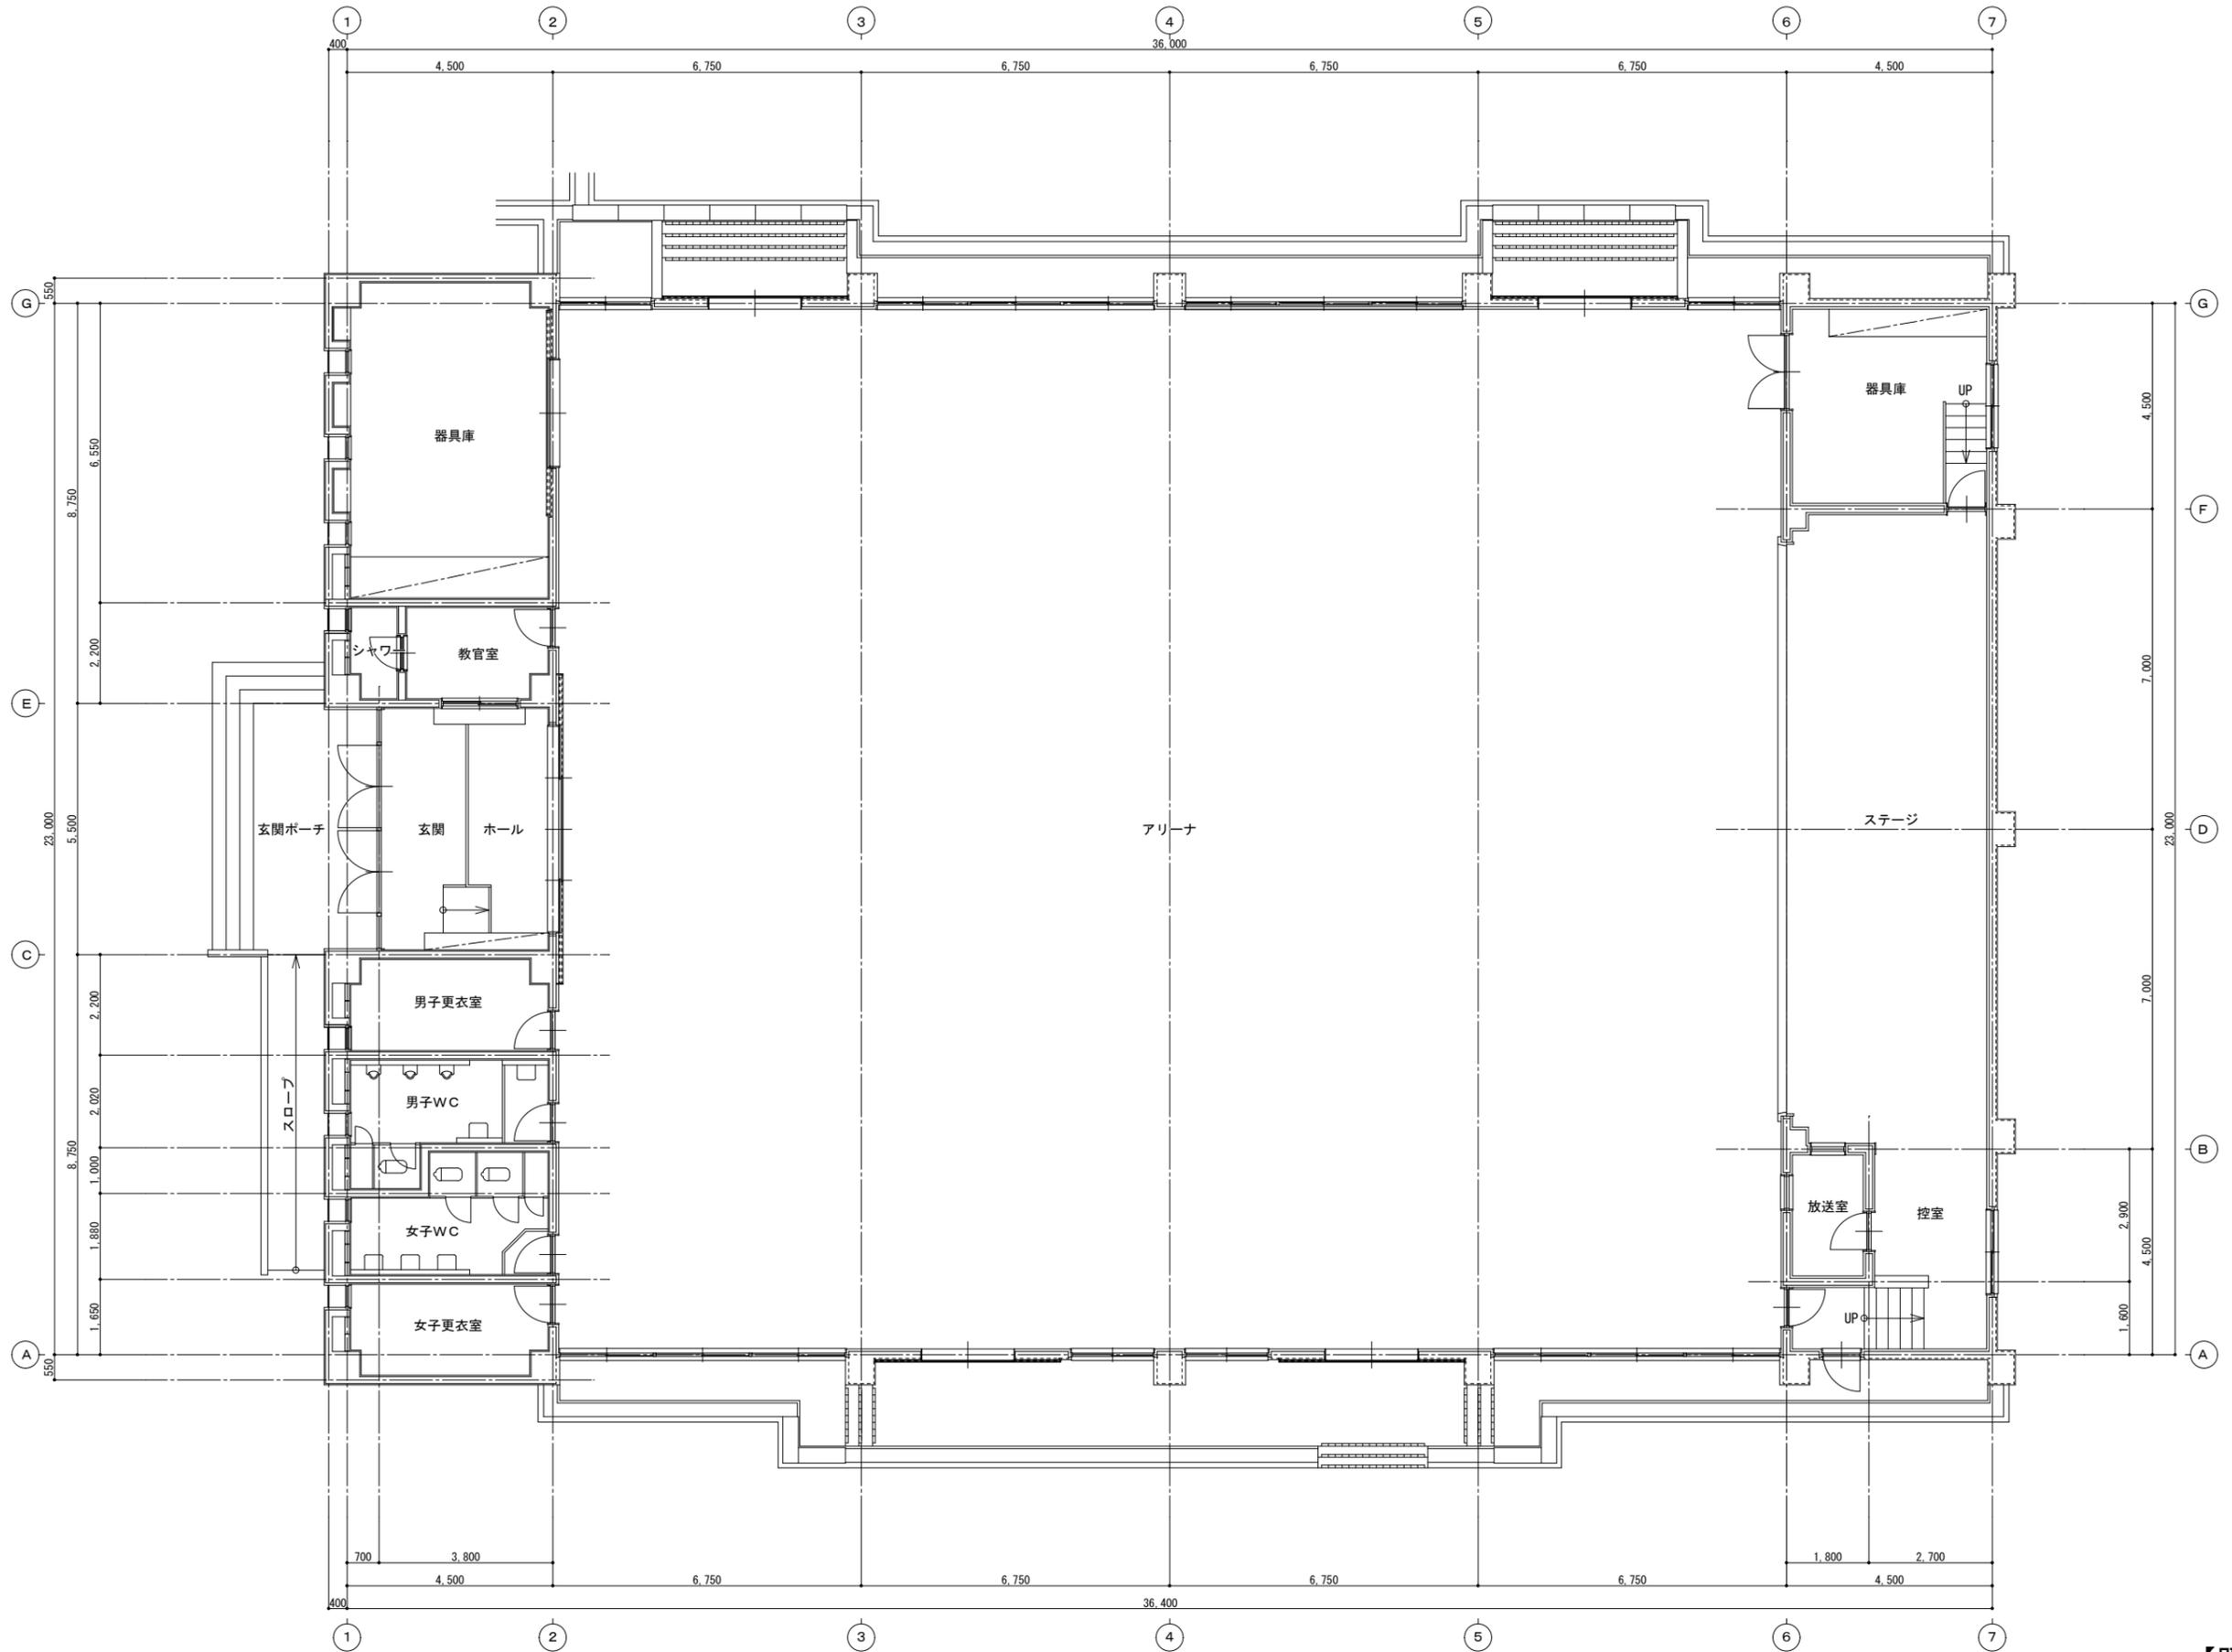


【既存図】


特記	ARCHITECTURAL DESIGNERS OFFICE	署名	一級建築士 第69515号	工事件名	平成27年度 南国市立香南中学校非構造部材耐震化工事	日付	NO.
	株式会社 山本設計	山本茂男	山本茂男	図面名称	屋内運動場棟 アリーナ平面図	縮尺	A-31
	高知市九反田1-2番6号 TEL (R) (088) 882-4623 FAX (088) 884-4802					S=1/100	

仕上表

①	フッ素樹脂塗装鋼板 H=66 縦ハゼ葺
②	サイディングボード (セメントシリカ系) ヨロイ張 AEP塗
③	コンクリート打放 吹付タイル
④	コンクリート打放 フッ素樹脂系撥水材塗布
⑤	二丁掛タイル張
⑥	200×100角床タイル張
⑦	モルタル刷毛引仕上
⑧	コンクリート打コテ押
⑨	カラーアルミ板 t=2.0

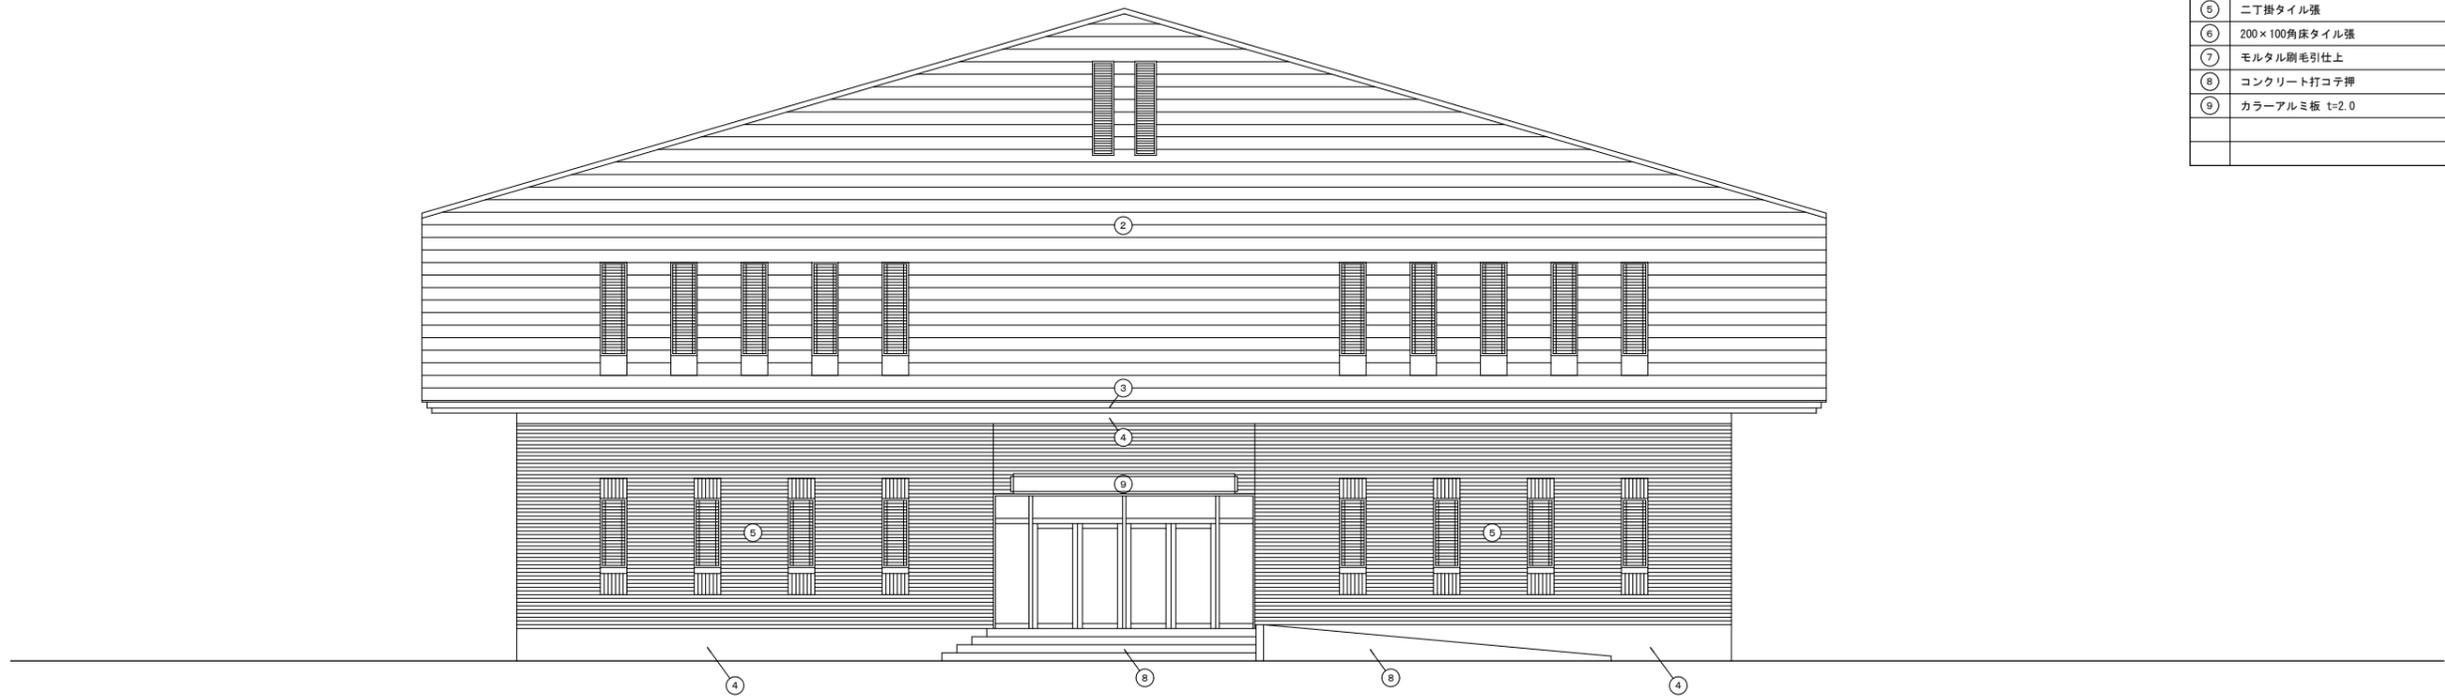

西側立面図 S=1/100

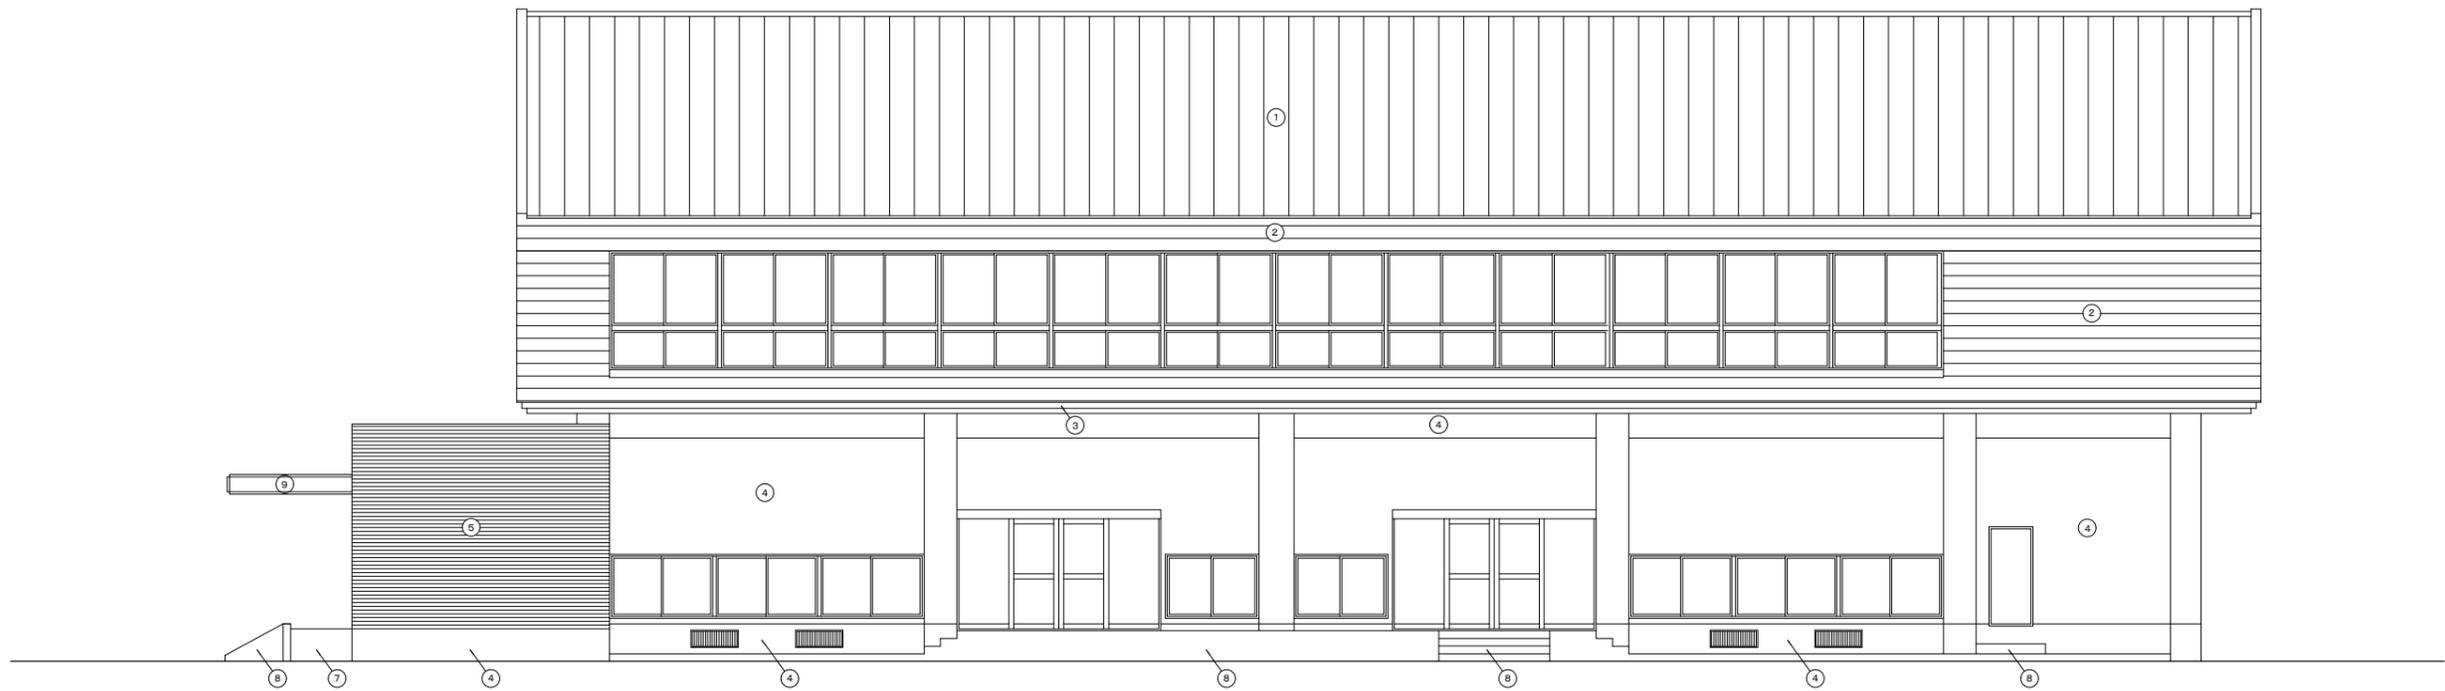


南側立面図 S=1/100

【既存図】




鳶ヶ池中学校
南州市東崎530

付近見取図

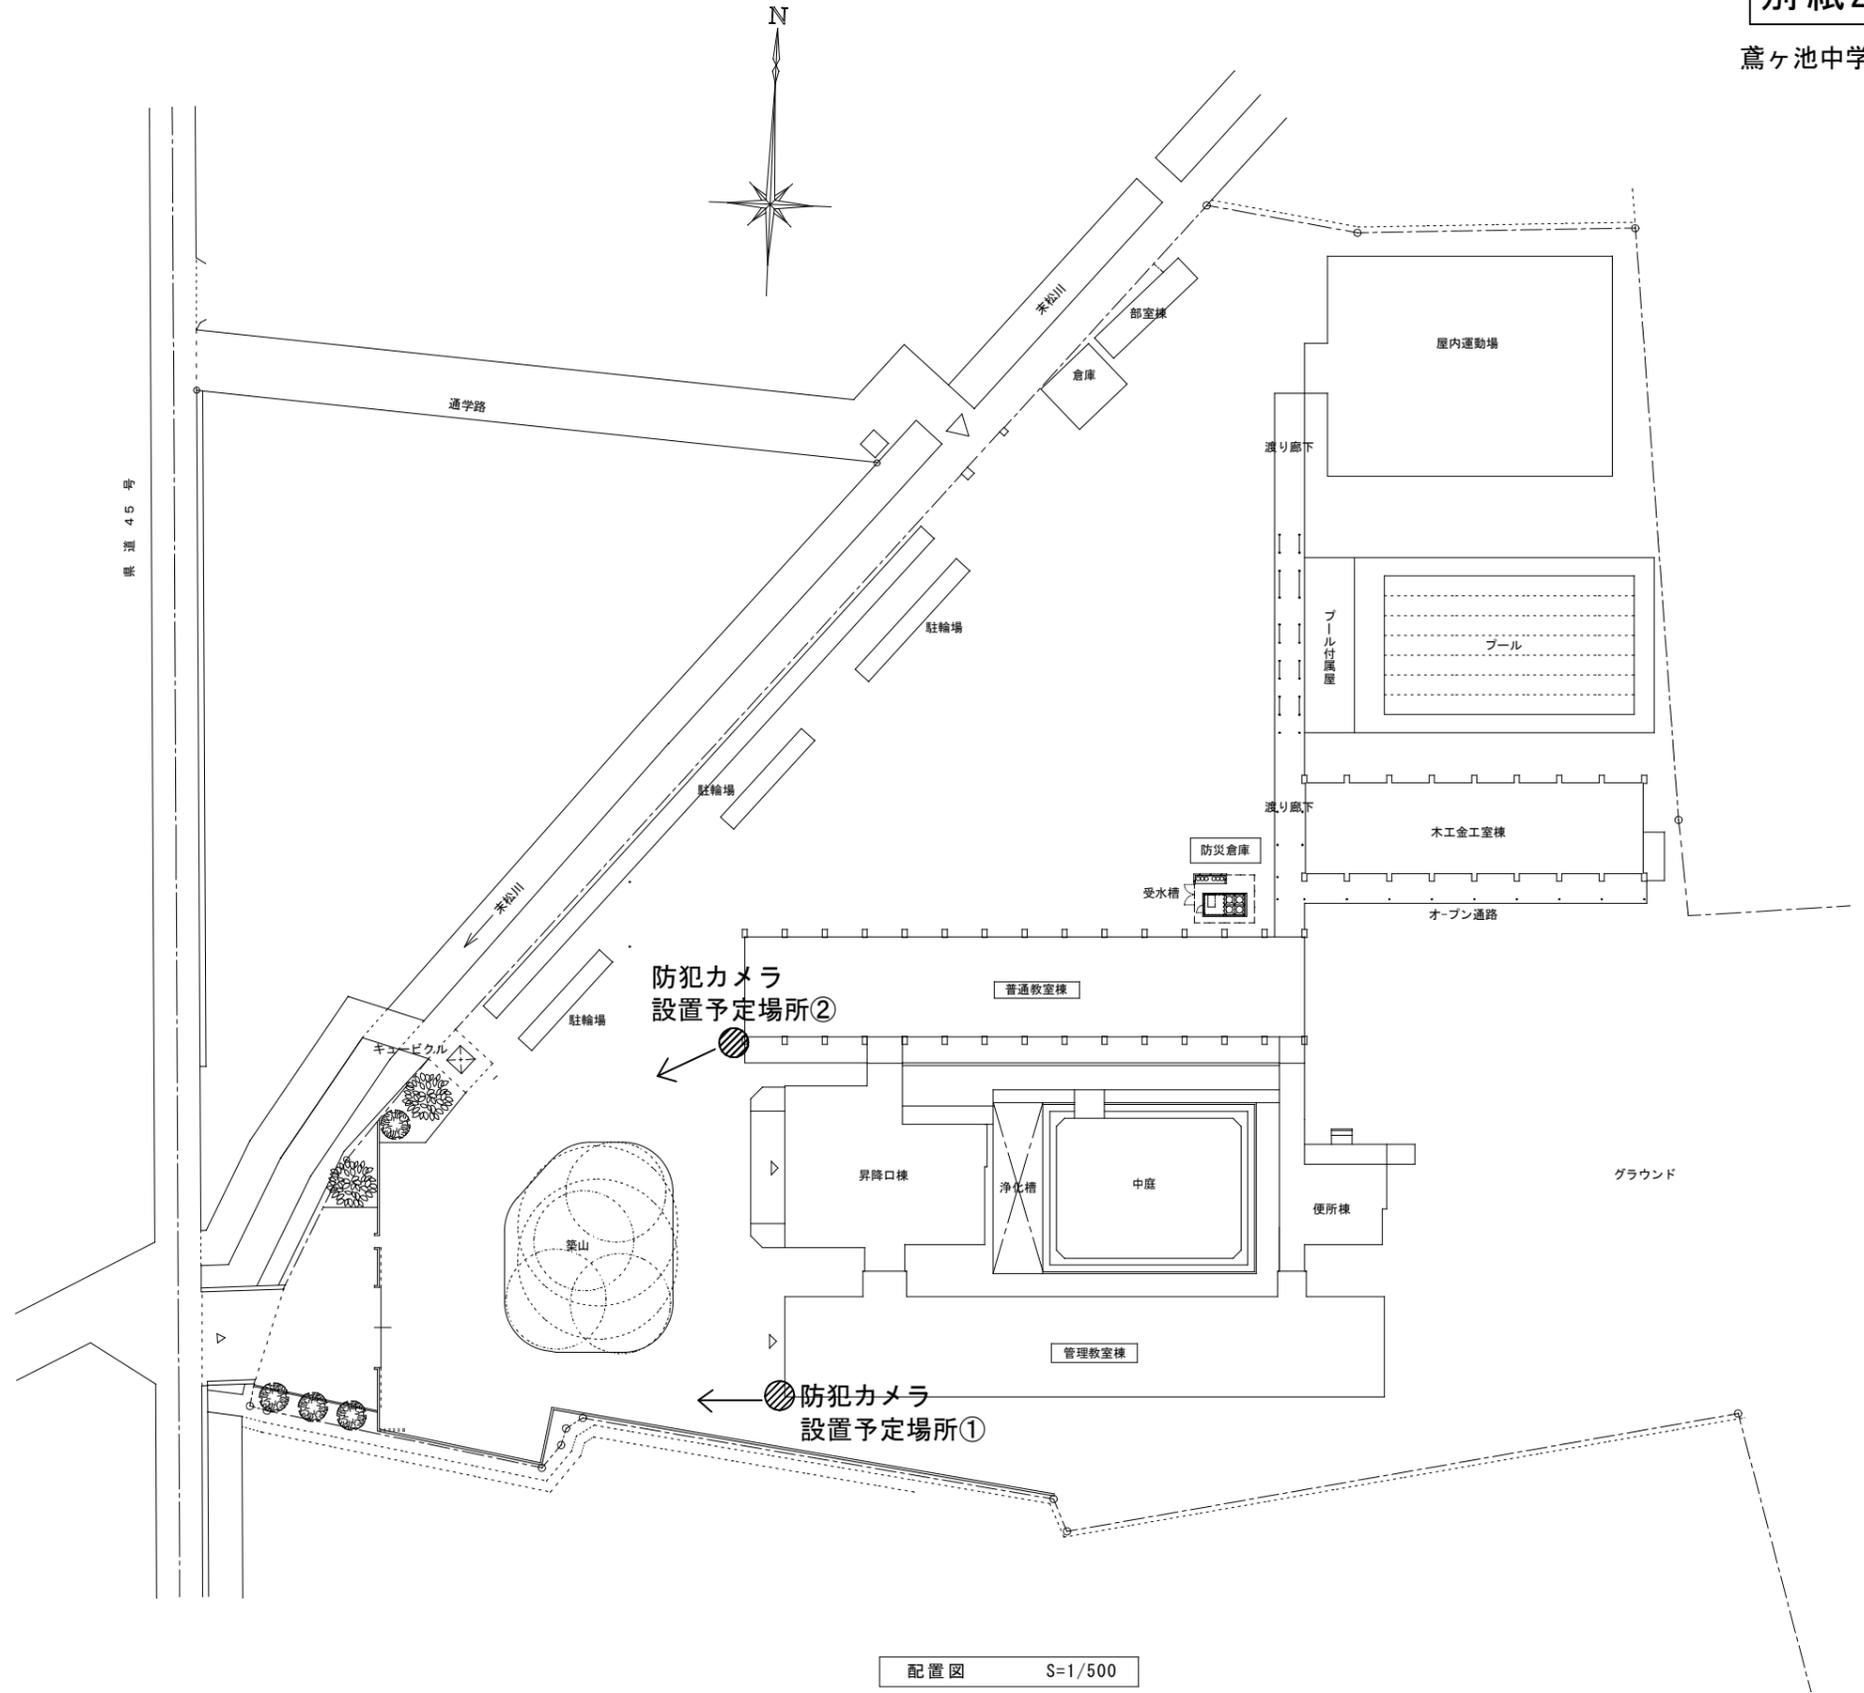


配置図 S=1/500

香南・鳶ヶ池・北陵中学校防犯カメラ設置工事設計業務委託				付近見取図・配置図・工事概要	
project no	date	drawn by	checked by	scale 1/500	

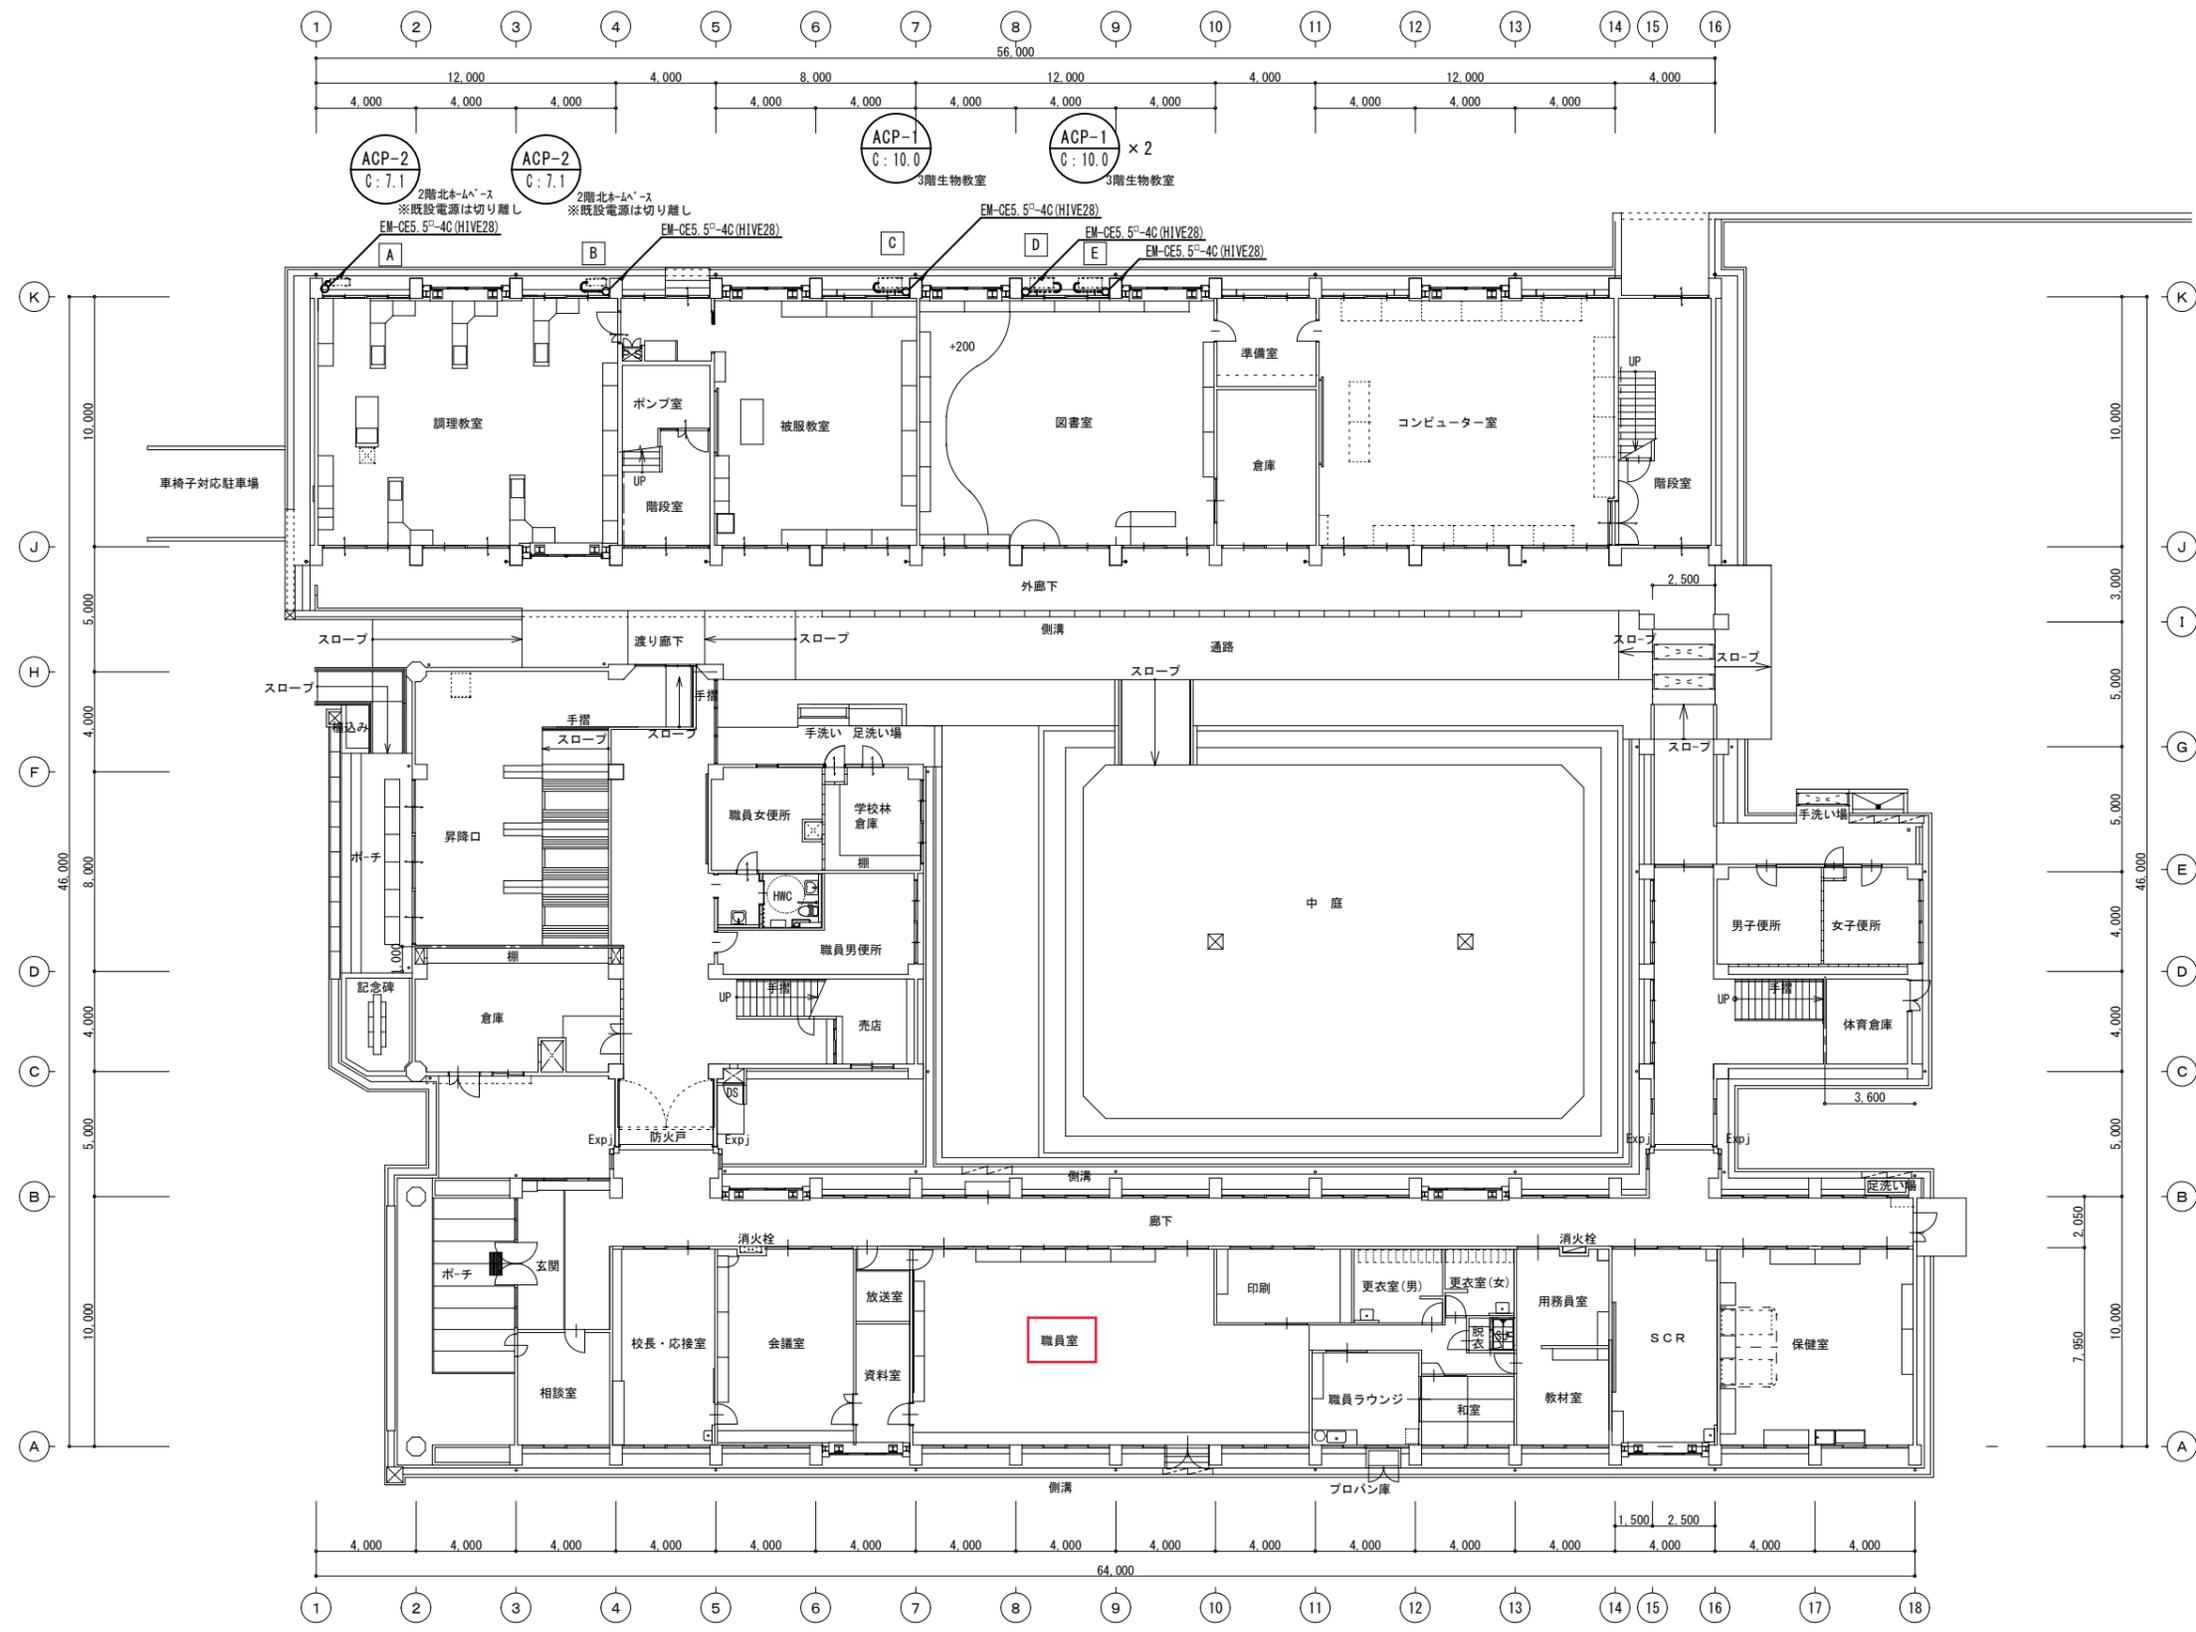

1階 平面図 S=1/200


記事	株式会社 シグマ設備設計室 高知市江陽町1-12(2F) TEL (088) 880-1832 FAX (088) 880-1836 一級建築士事務所 (高知県) 登録第1142号 一級建築士登録第146029号 中内 満 二級建築士登録 高知県 第5512号 島崎 博幸	工事名	鷹ヶ池中学校特別教室等空調設備導入工事 鷹ヶ池中学校	工事内容	電気設備工事 1階平面図 (改修後)	縮尺	作図	担当	検印	設計日付	図面No.
						1/200	浅井	島崎		2019・5	E-03

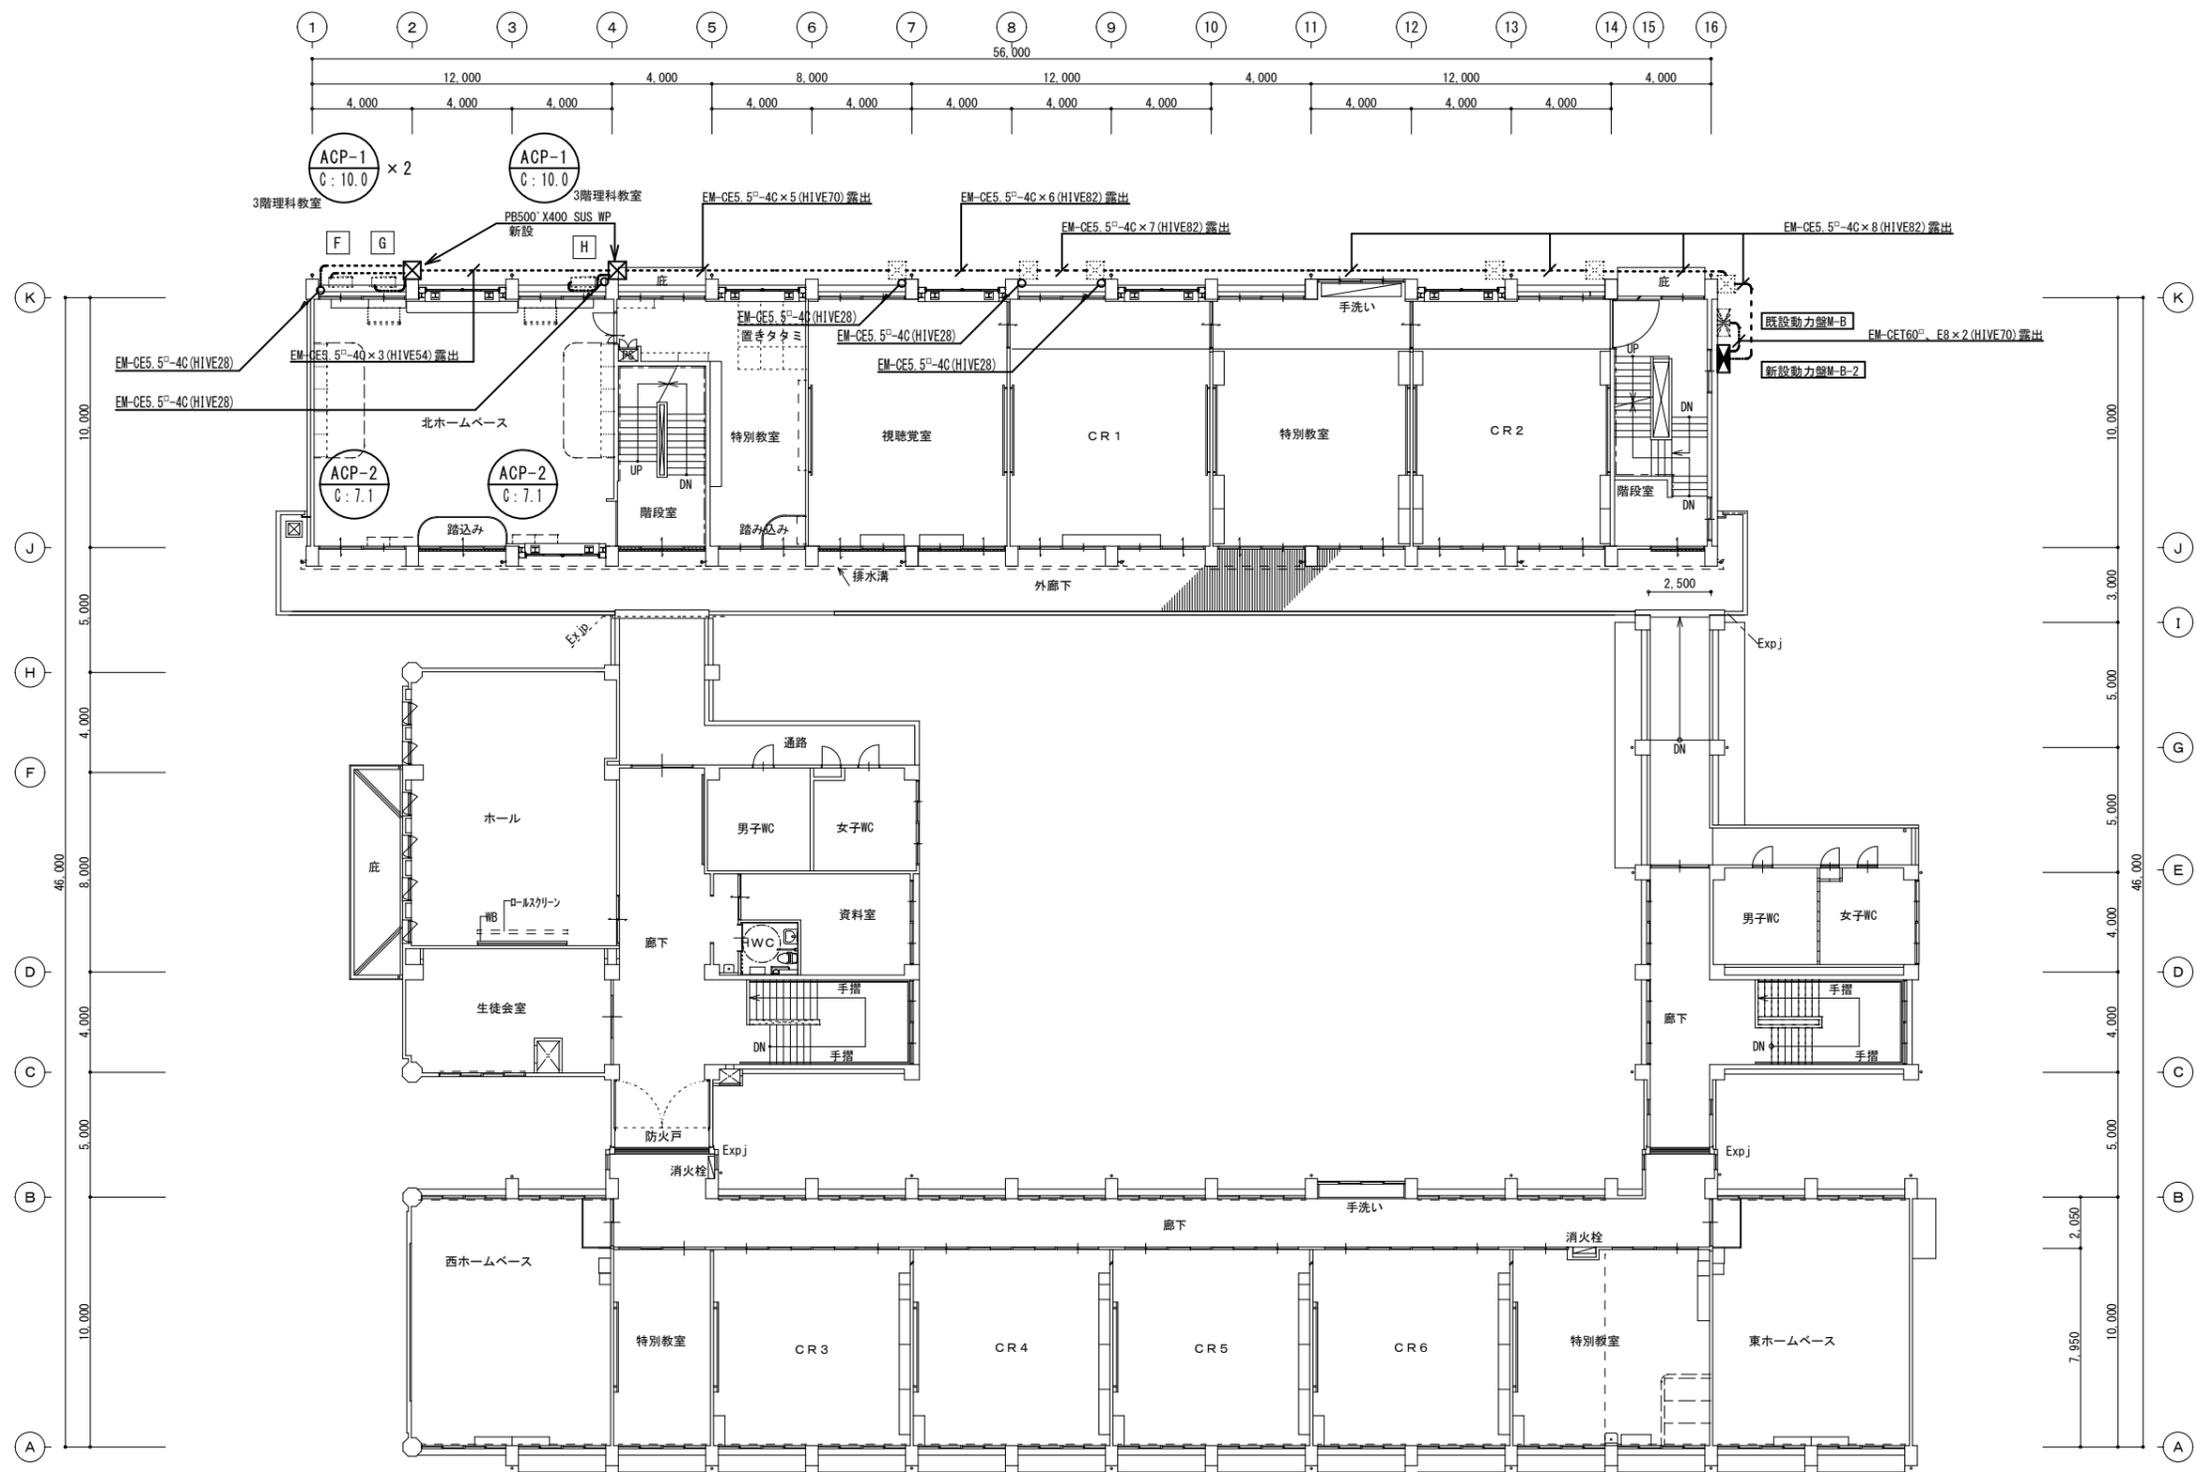


2階 平面図 S=1/200

記事	 株式会社 シグマ設備設計室 高知市江崎町1-12(2F) TEL(088)880-1832 FAX(088)880-1836 一級建築士事務所(高知県) 登録第1142号 一級建築士登録第146029号 中内 満 二級建築士登録 高知県 第512号 島崎 博幸	工事名	鷹ヶ池中学校特別教室等空調設備導入工事 電気設備工事 2階平面図(改修後)	工事内容	鷹ヶ池中学校 電気設備工事 2階平面図(改修後)	縮尺	作図	担当	検印	設計日付	図面No.
						1/200	浅井	島崎		2019.5	E-04


仕上表	
①	ガルバリウム鋼板 t=0.4 横葺き
②	モルタル刷毛引き 弾性吹付タイル
③	タイル張
④	シート防水 t=1.2 立上げ

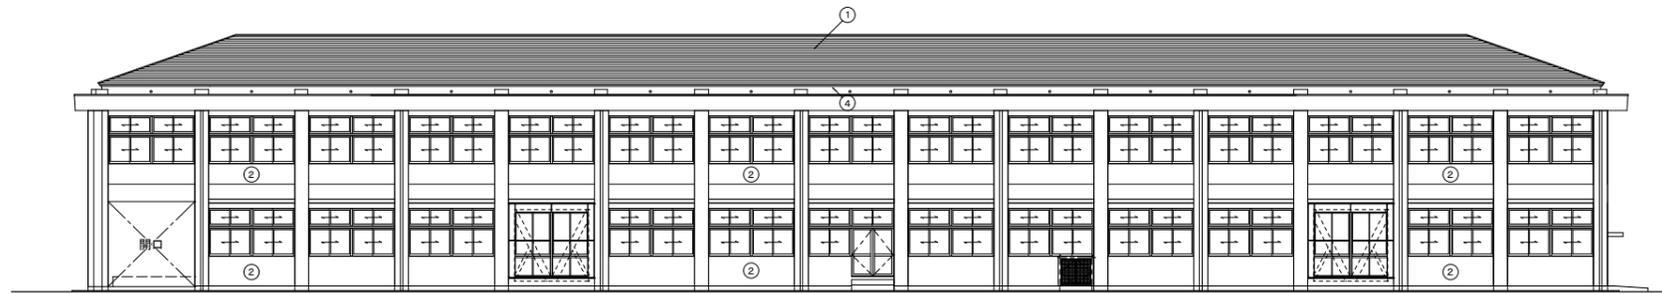


南立面図 S=1/200

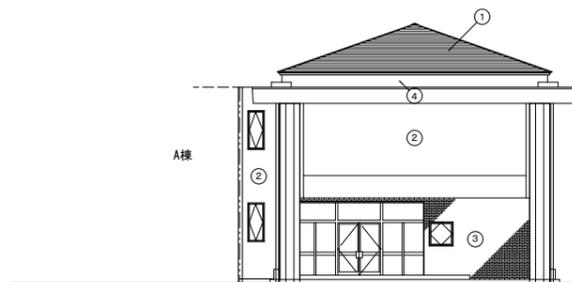

西立面図 S=1/200

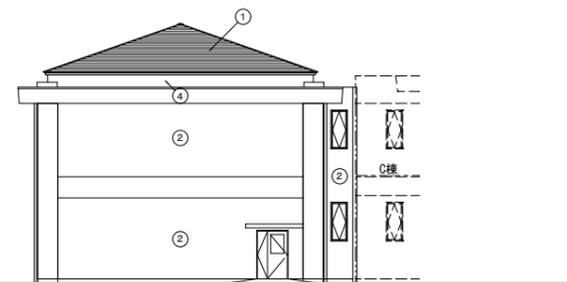

東立面図 S=1/200

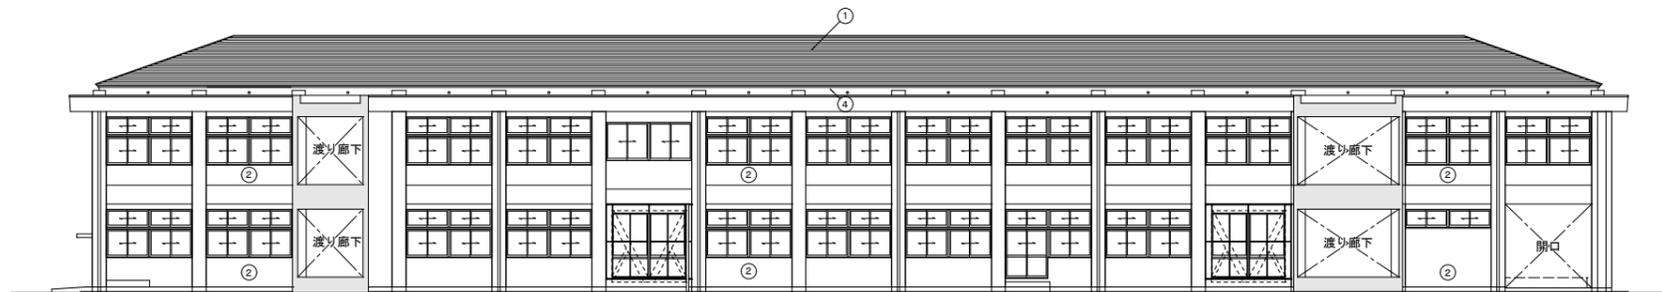

北立面図 S=1/200

【既存図】

特記	ARCHITECTURAL DESIGNERS OFFICE	署名	一級建築士 第69515号	工事件名	日付	NO.
	株式会社 山本設計		山本茂男	鷹ヶ池中学校非構造部材及び躯体耐震補強・老朽化改修工事(建築主体)	A-12
	高知市九反田1-2番6号 TEL(R)(088)882-4623 FAX(088)884-4802			図面名称	縮尺	
				管理教室棟 立面図	S=1/200	


仕上表	
①	ガルバリウム鋼板 t=0.4 横葺き
②	モルタル刷毛引き 弾性吹付タイル




南立面図 S=1/200



東立面図 S=1/200

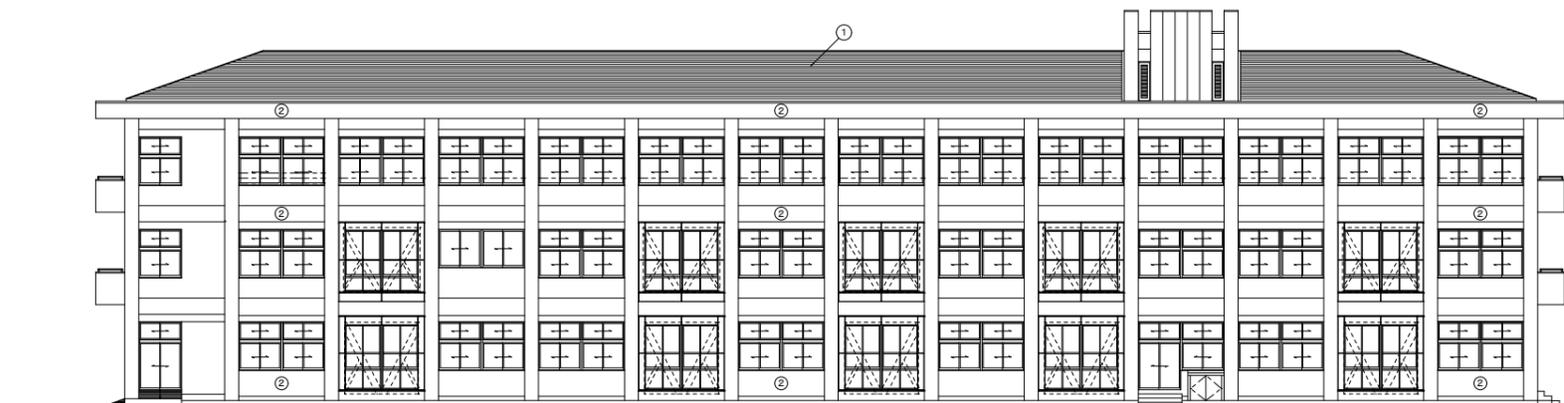



北立面図 S=1/200

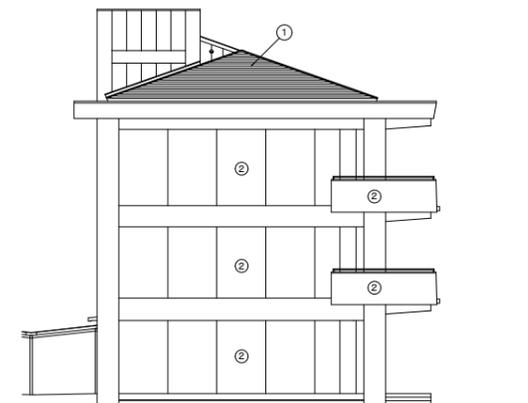

西立面図 S=1/200

【既存図】

特記	・	ARCHITECTURAL DESIGNERS OFFICE 株式会社 山本設計 高知市九反田1-2番6号 TEL(088)882-4623 FAX(088)884-4802	署名	一級建築士 第69515号 山本茂男	工事件名	日付	NO.
	・				鷹ヶ池中学校非構造部材及び躯体耐震補強・老朽化改修工事(建築主体)	・	A-20
・	・				図面名称	縮尺	
・	・				普通教室棟 立面図	S=1/200	

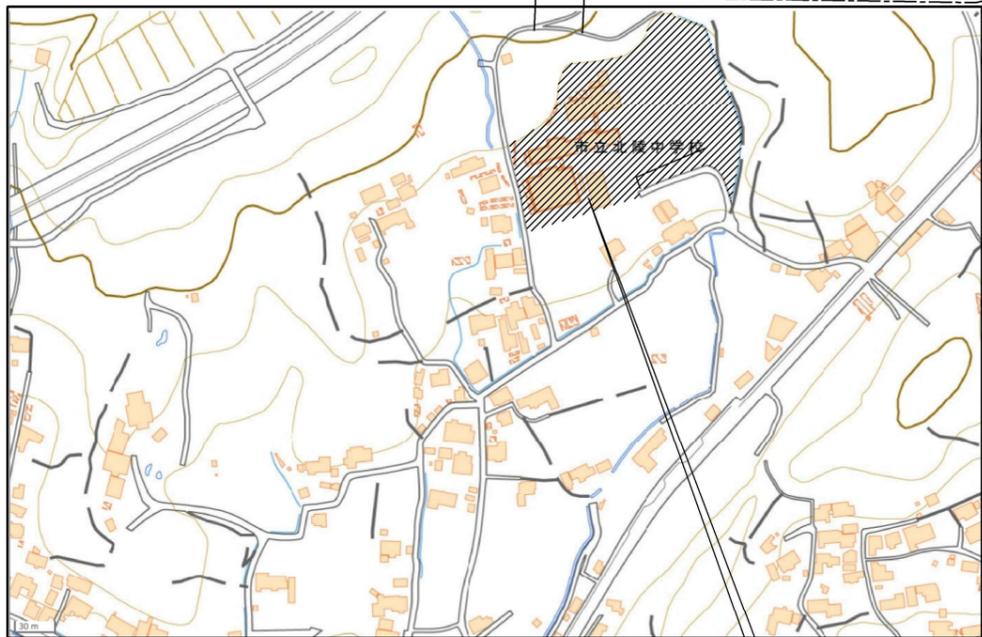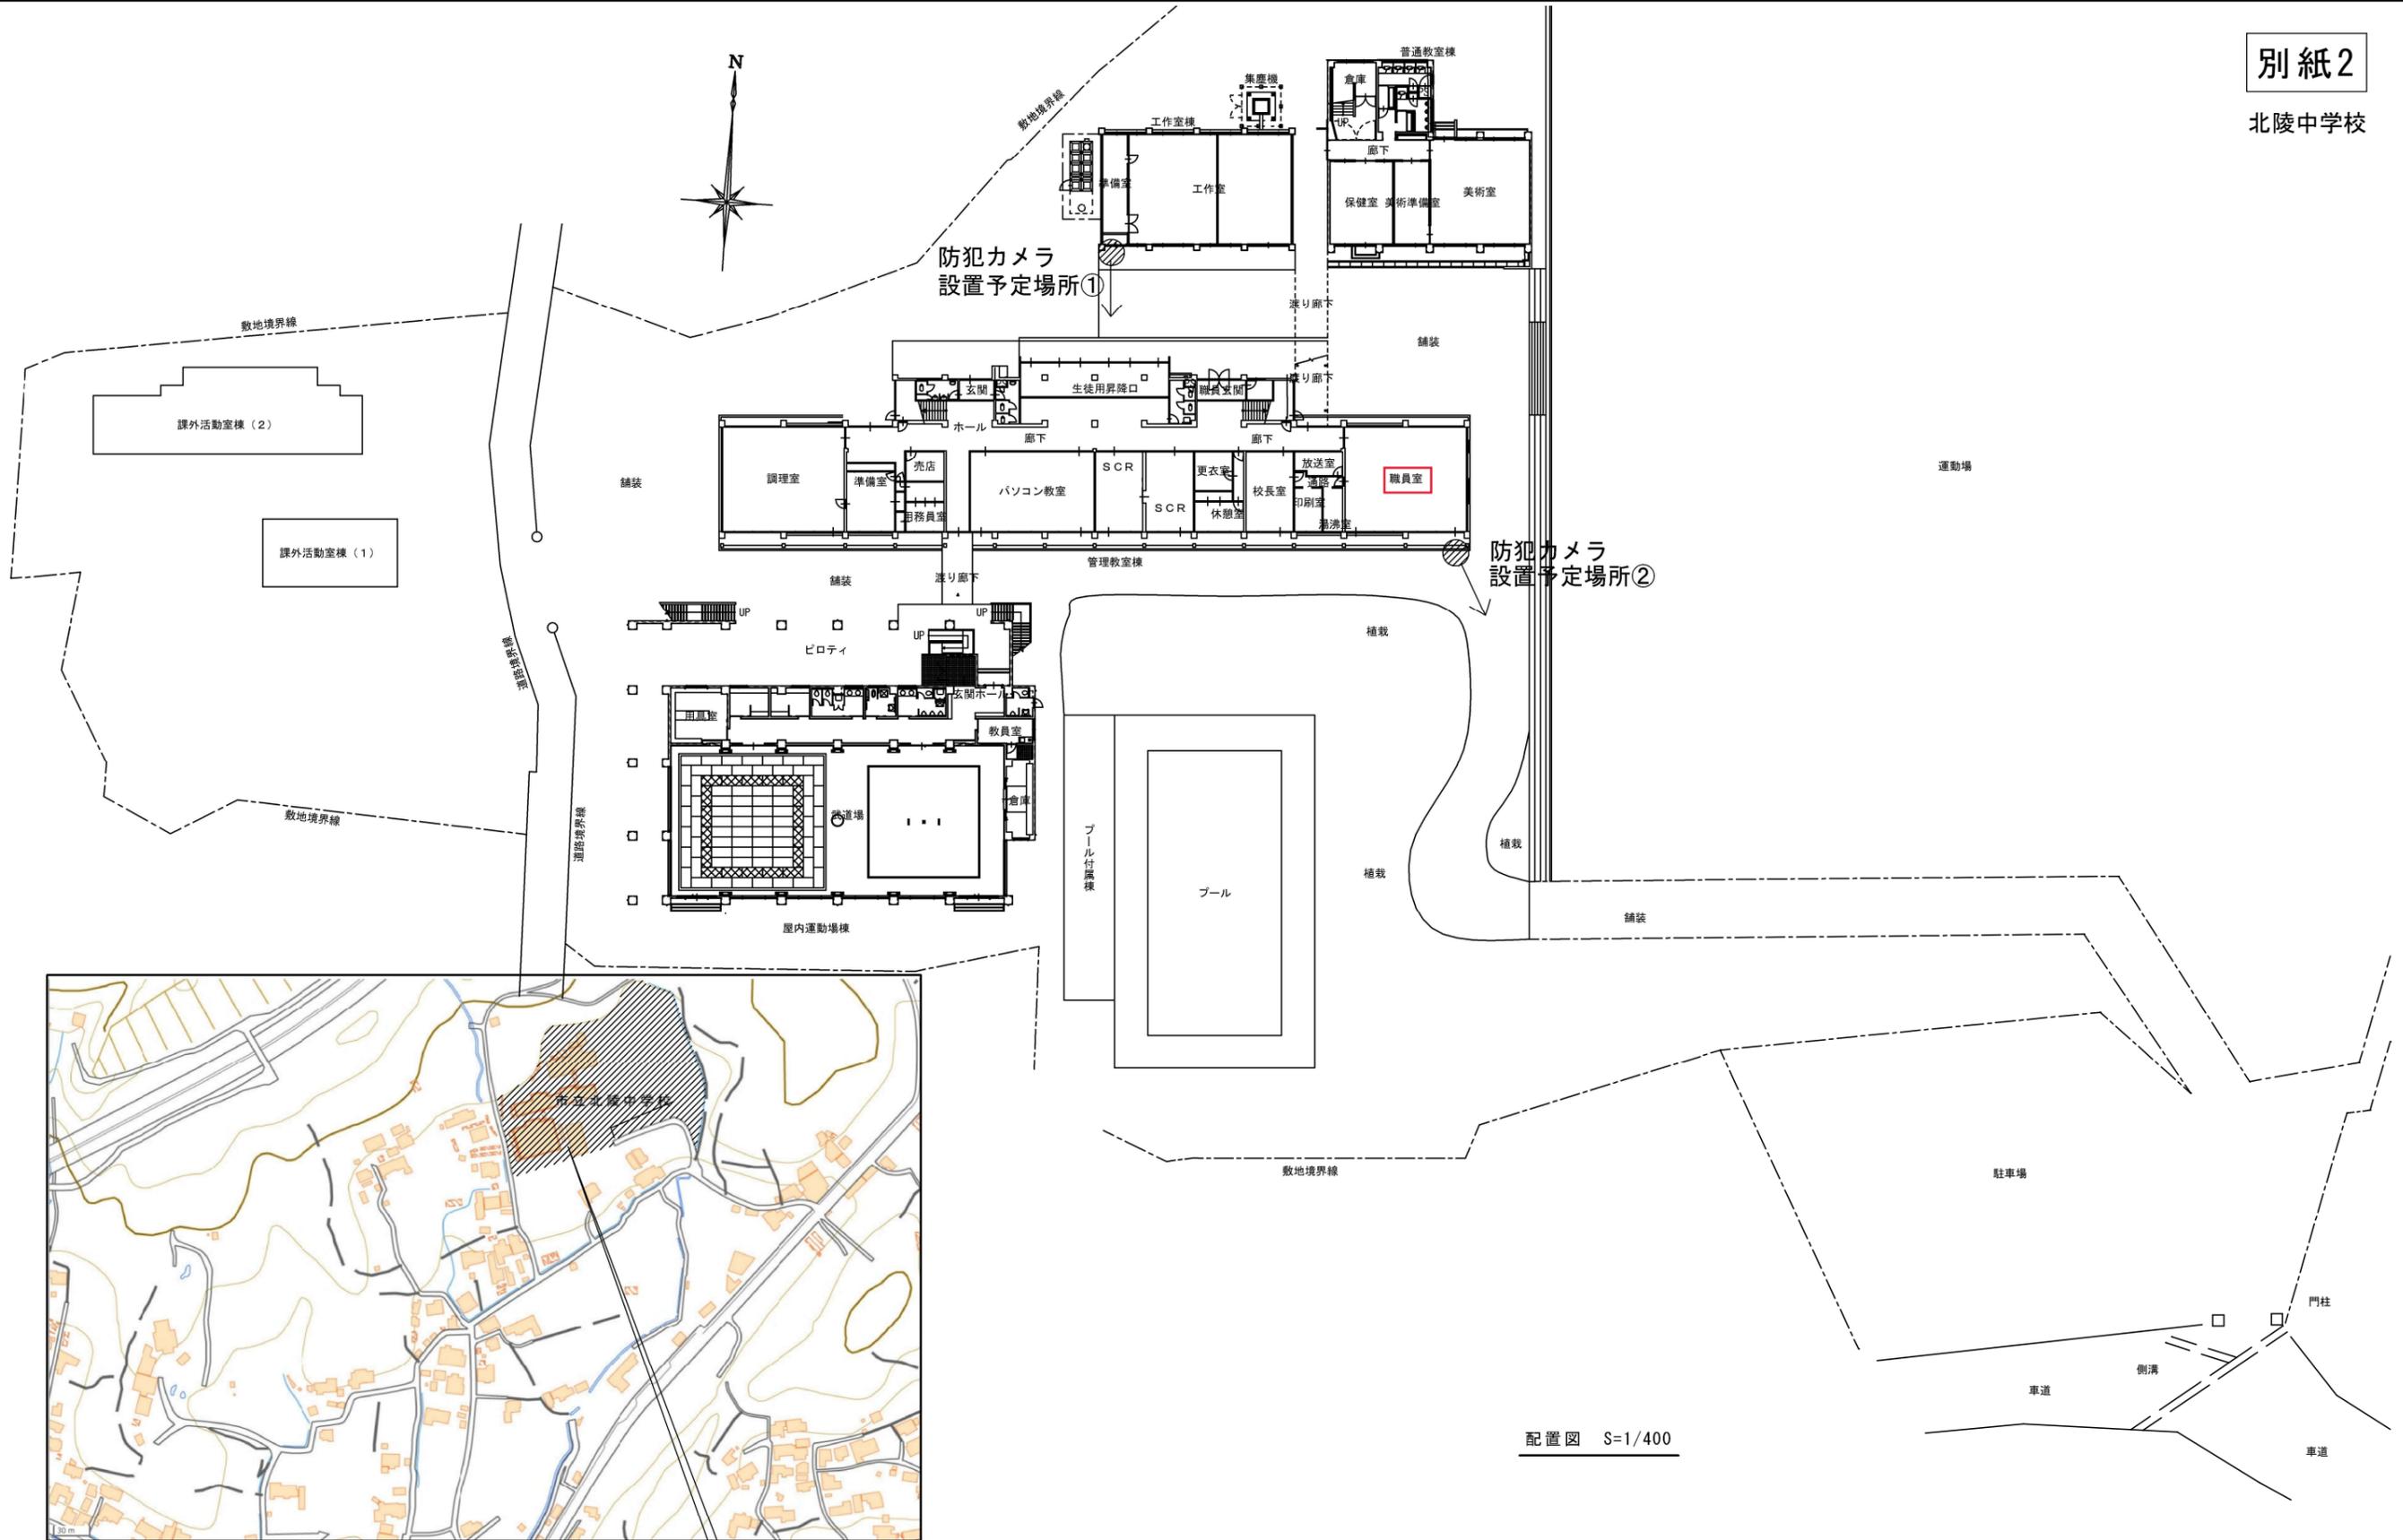


付近見取図

工事場所：北陵中学校（南国市岡豊町笠ノ川1848-1）


配置図 S=1/400

				香南・高ヶ池・北陵中学校防犯カメラ設置工事設計業務委託				付近見取図・配置図・工事概要	
project no		date		drawn by		checked by		scale 1/400	

仕上表	
①	モルタル刷毛引下地 リシン吹付
②	鉄部 Fi-2-FUE塗
③	モルタル刷毛引仕上

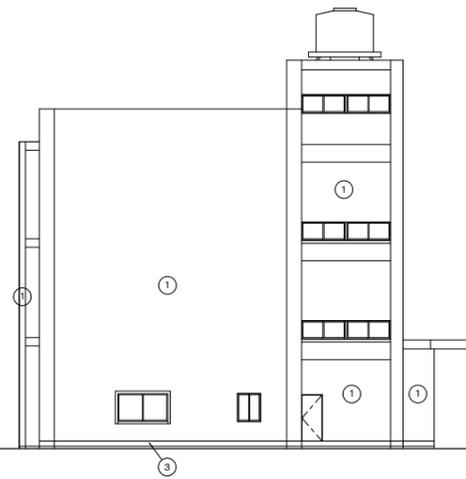

東側 立面図 S=1/200

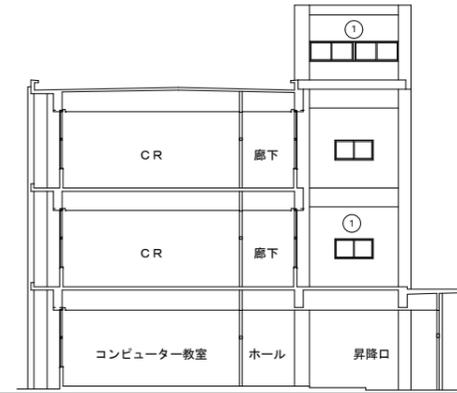

断面図 (1) S=1/200




南側 立面図 S=1/200


【既存図】

特記	ARCHITECTURAL DESIGNERS OFFICE	署名	一級建築士 第69515号	工事件名	平成27年度 南国市立北陵中学校非構造部材耐震化工事	日付	NO.
	株式会社 山本設計		山本茂男	図面名称	管理教室棟 南側・東側 立面図、断面図 (1)	縮尺	A-11
	高知市九反田1-2番6号 TEL (088) 882-4623 FAX (088) 884-4802					S=1/200	


仕上表	
①	モルタル刷毛引下地 弾性吹付タイル
②	モルタル刷毛引仕上
③	モルタルコ字押

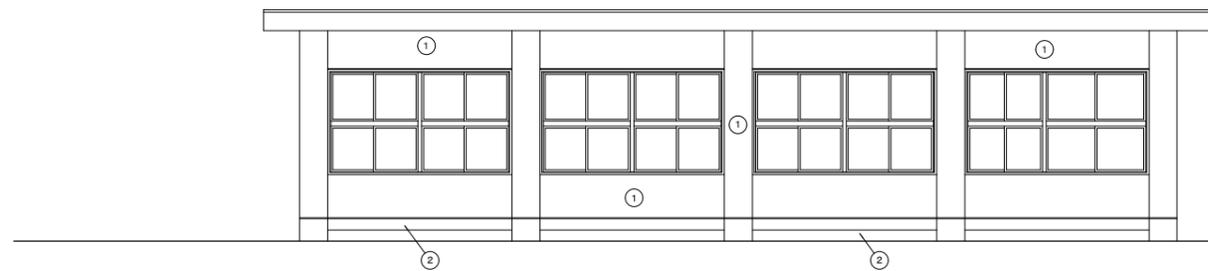


北側 立面図 S=1/100

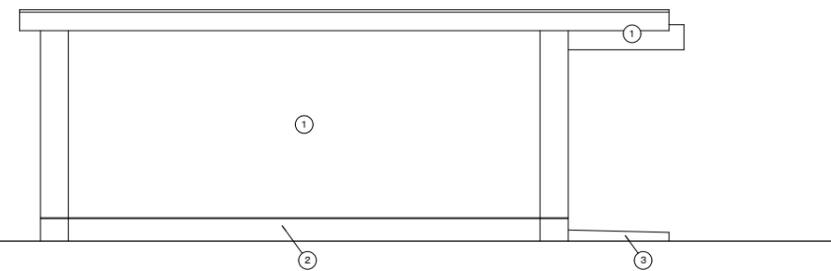

北側 立面図 S=1/100

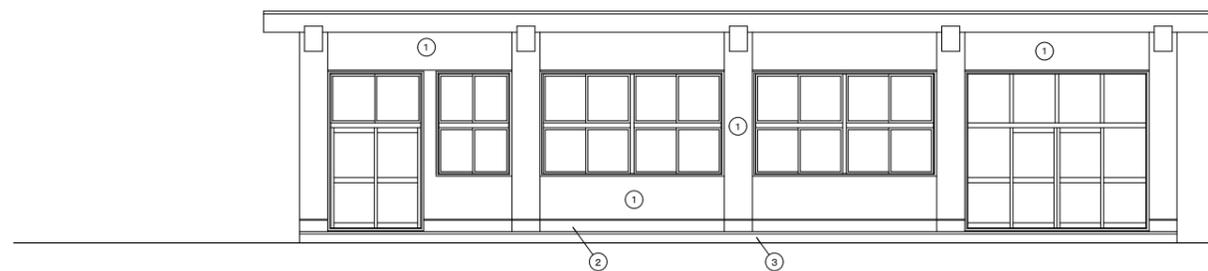

南側 立面図 S=1/100

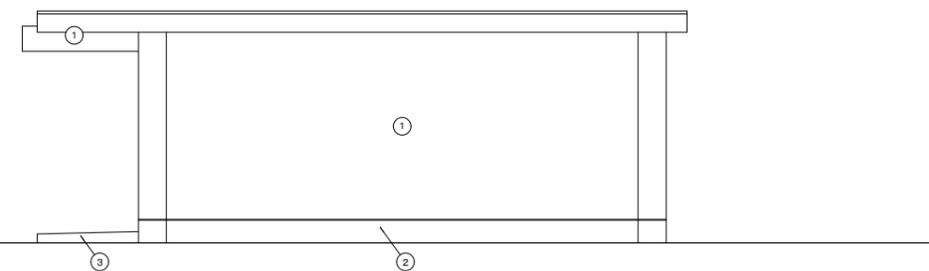

東側 立面図 S=1/100

【既存図】

特記	ARCHITECTURAL DESIGNERS OFFICE	署名	一級建築士 第69515号	工事件名	平成27年度 南国市立北陵中学校非構造部材耐震化工事	日付	...	NO.
	株式会社 山本設計			山本茂男	図面名称	工作室棟 立面図	縮尺	
	高知市九反田1-2番6号 TEL (R) (088) 882-4623 FAX (088) 884-4801							