


計画平面図


S=1:250

南国市明見

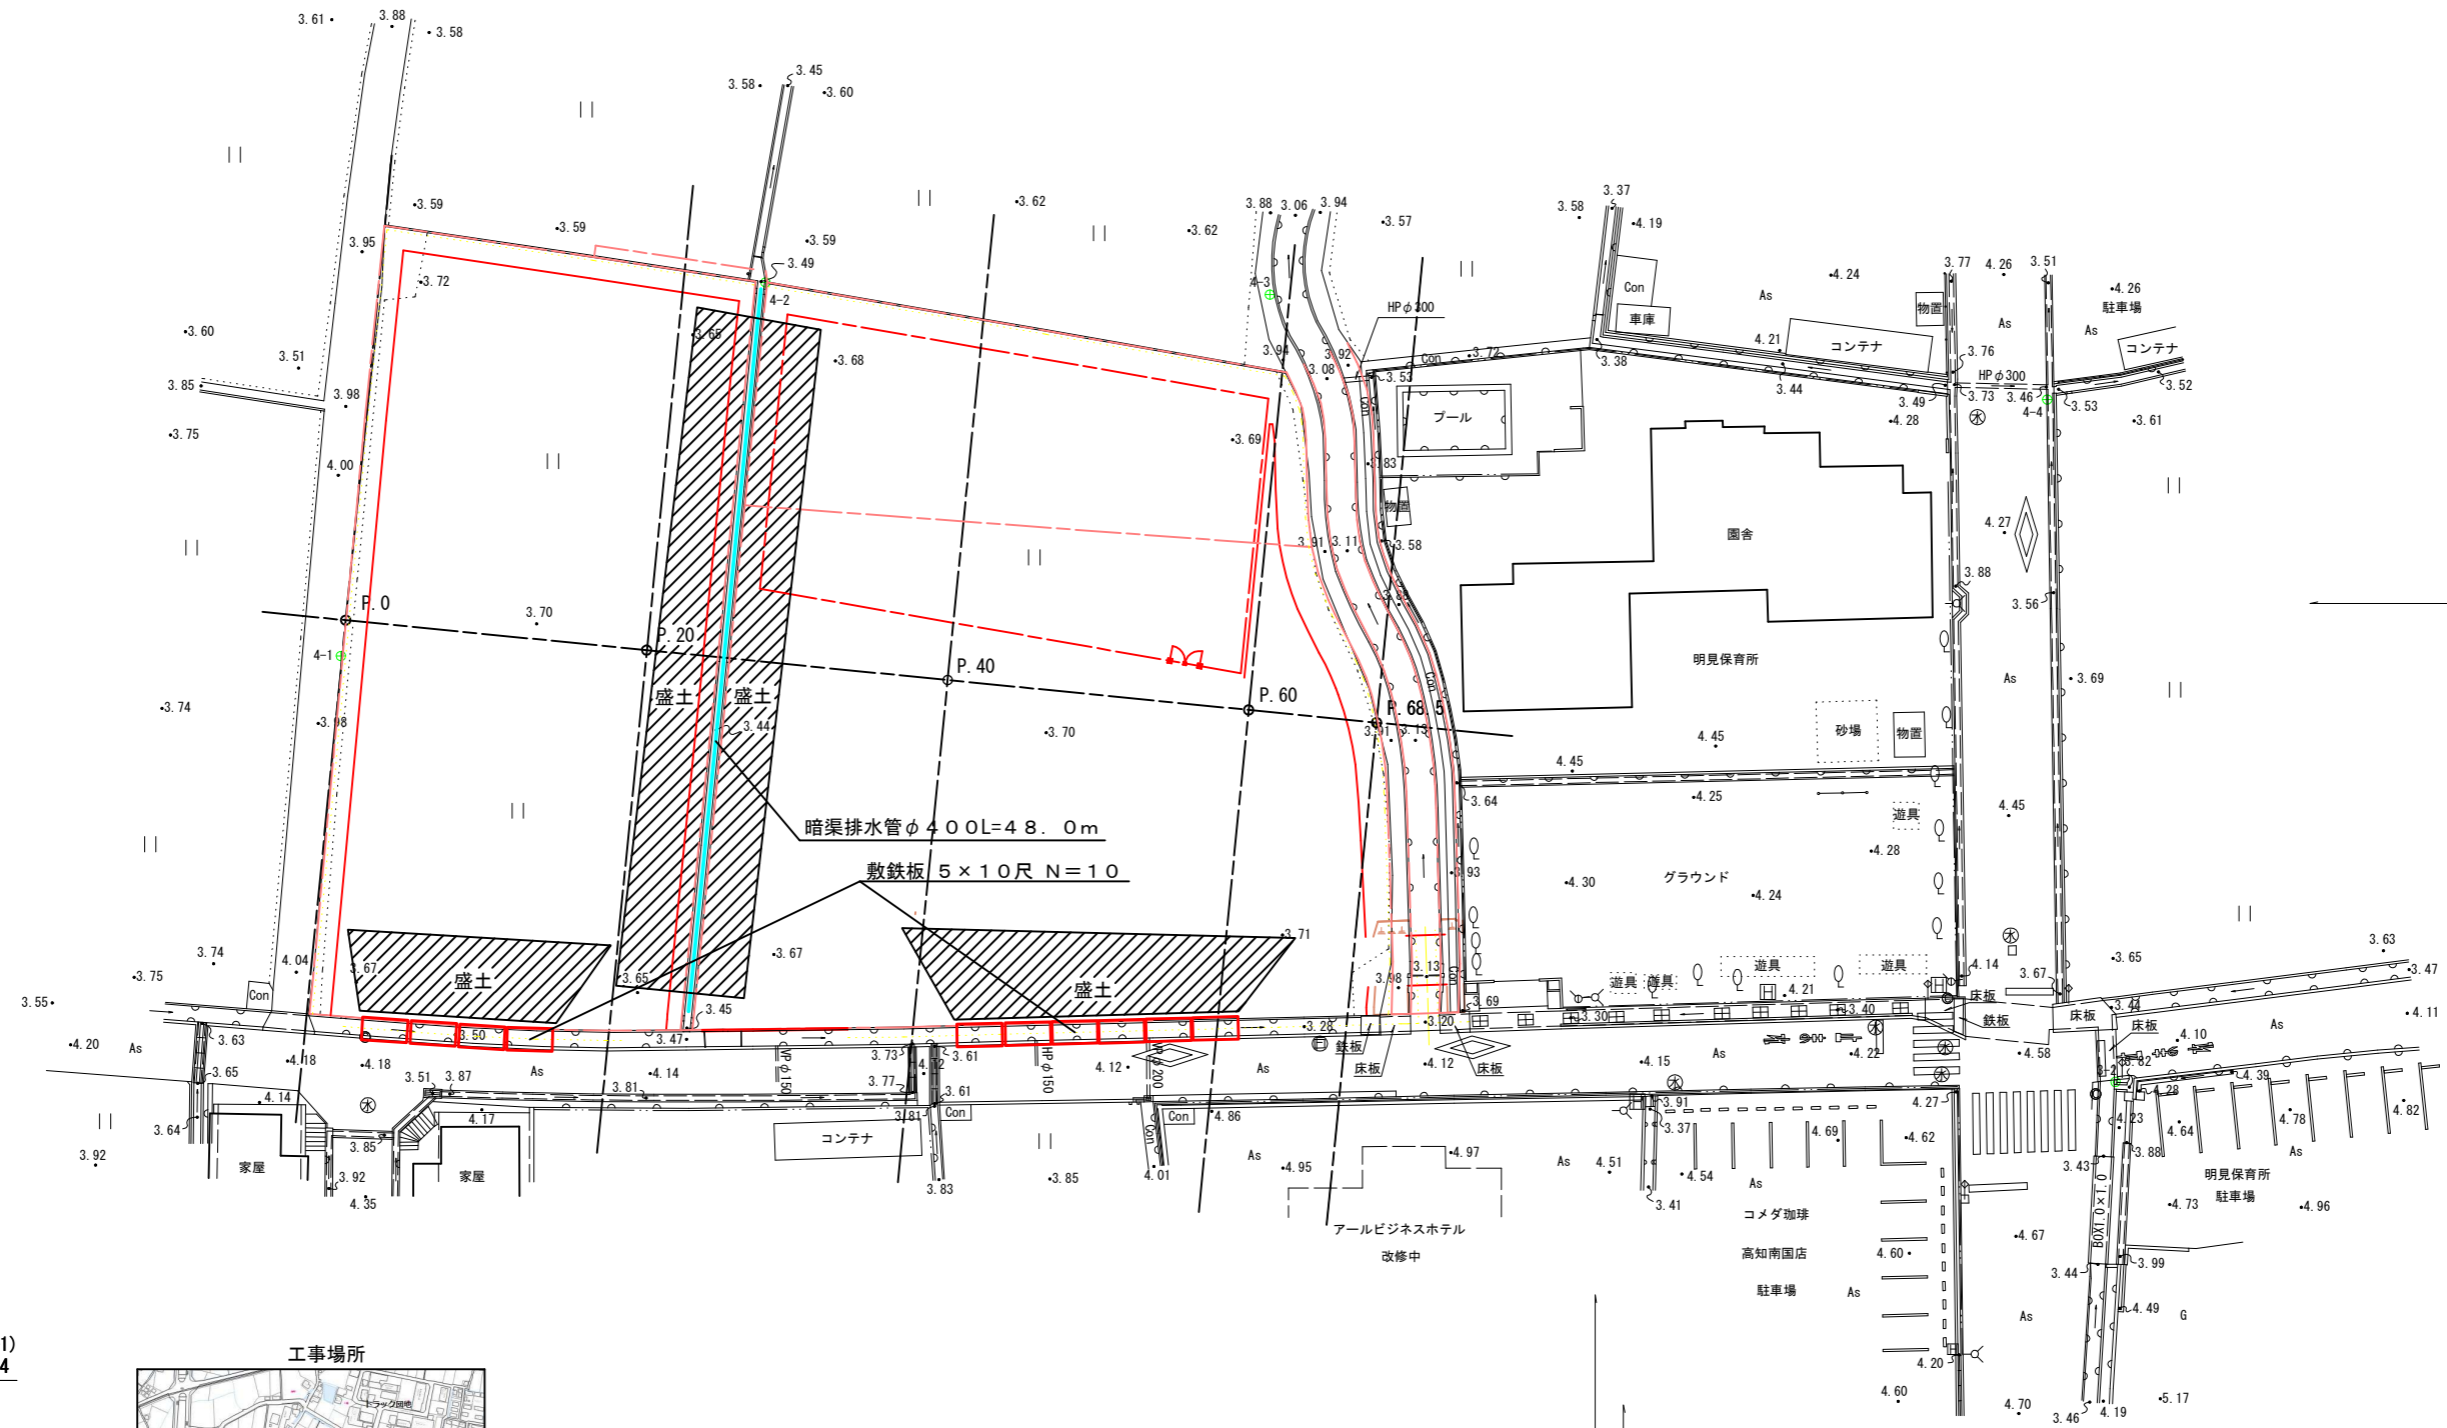

E:フカンタイアリ
E:ナンゴク 79 N2
T:篠原 33 R2

KBM(3-1)
H=4.144

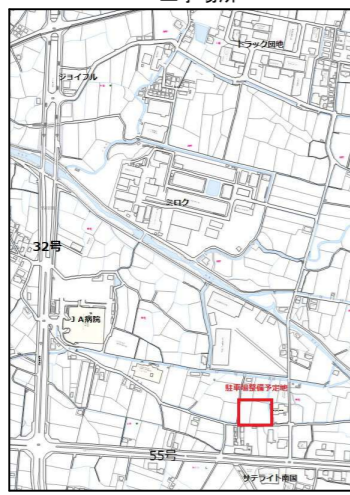

KBM(3-2)
H=4.239

T:シノハラ 33 R1 L1

E:ナンゴク 79 N1
T:篠原 33 R1

南国市			
工事種別	明見保育所駐車場整備に伴う準備工事		
図面名称	当初図	縮尺	図示
路線河川名	-		
工事箇所	高知県 南国市 明見		
設計種別	実施設計	図面番号	1
事務所名	南国市役所	図面番号	1
会社名			