



# 位置図

S=1:1000

# 平面図

S=1:500




敷き鉄板(1524\*3048) N=18枚

敷き鉄板 0.802kg/枚 × 18枚=14.4t  
 (1.524 × 3.048) / 枚 × 18枚=83.6m<sup>2</sup>

工事種別	岡豊村忠霊塔コンクリート掘撤去工事		
図面名称	位置図・平面図	縮尺	図示
路河川名	岡豊村忠霊塔		
工事箇所	南国市 岡豊町八幡		
設計種別		図面 番号	1 2
事務所名	南国市 建設課		

# 横断図

S=1:100

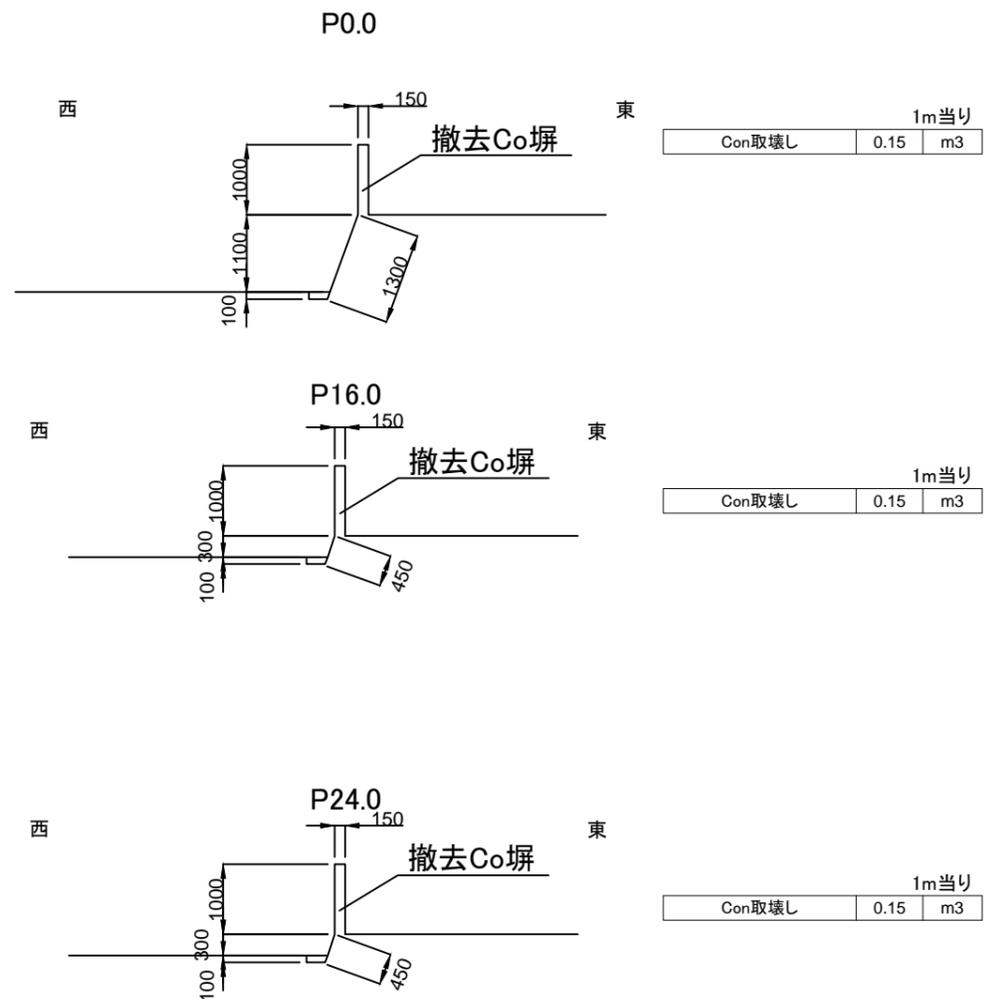

P0.0~P16.0	Co取壊(機械)	$(0.15+0.15)*16.0/2$	2.4	m3
P16.0~P24.0	Co取壊(人力)	$(0.15+0.15)*8.0/2$	1.2	m3

工事種別	岡豊村忠霊塔コンクリート撤去工事		
図面名称	横断図	縮尺	図示
路河川名	岡豊村忠霊塔		
工事箇所	南国市 岡豊町八幡		
設計種別		図面	2
事務所名	南国市 建設課	番号	2