


造成計画平面図
高知県 南国市 十市

S=1:500

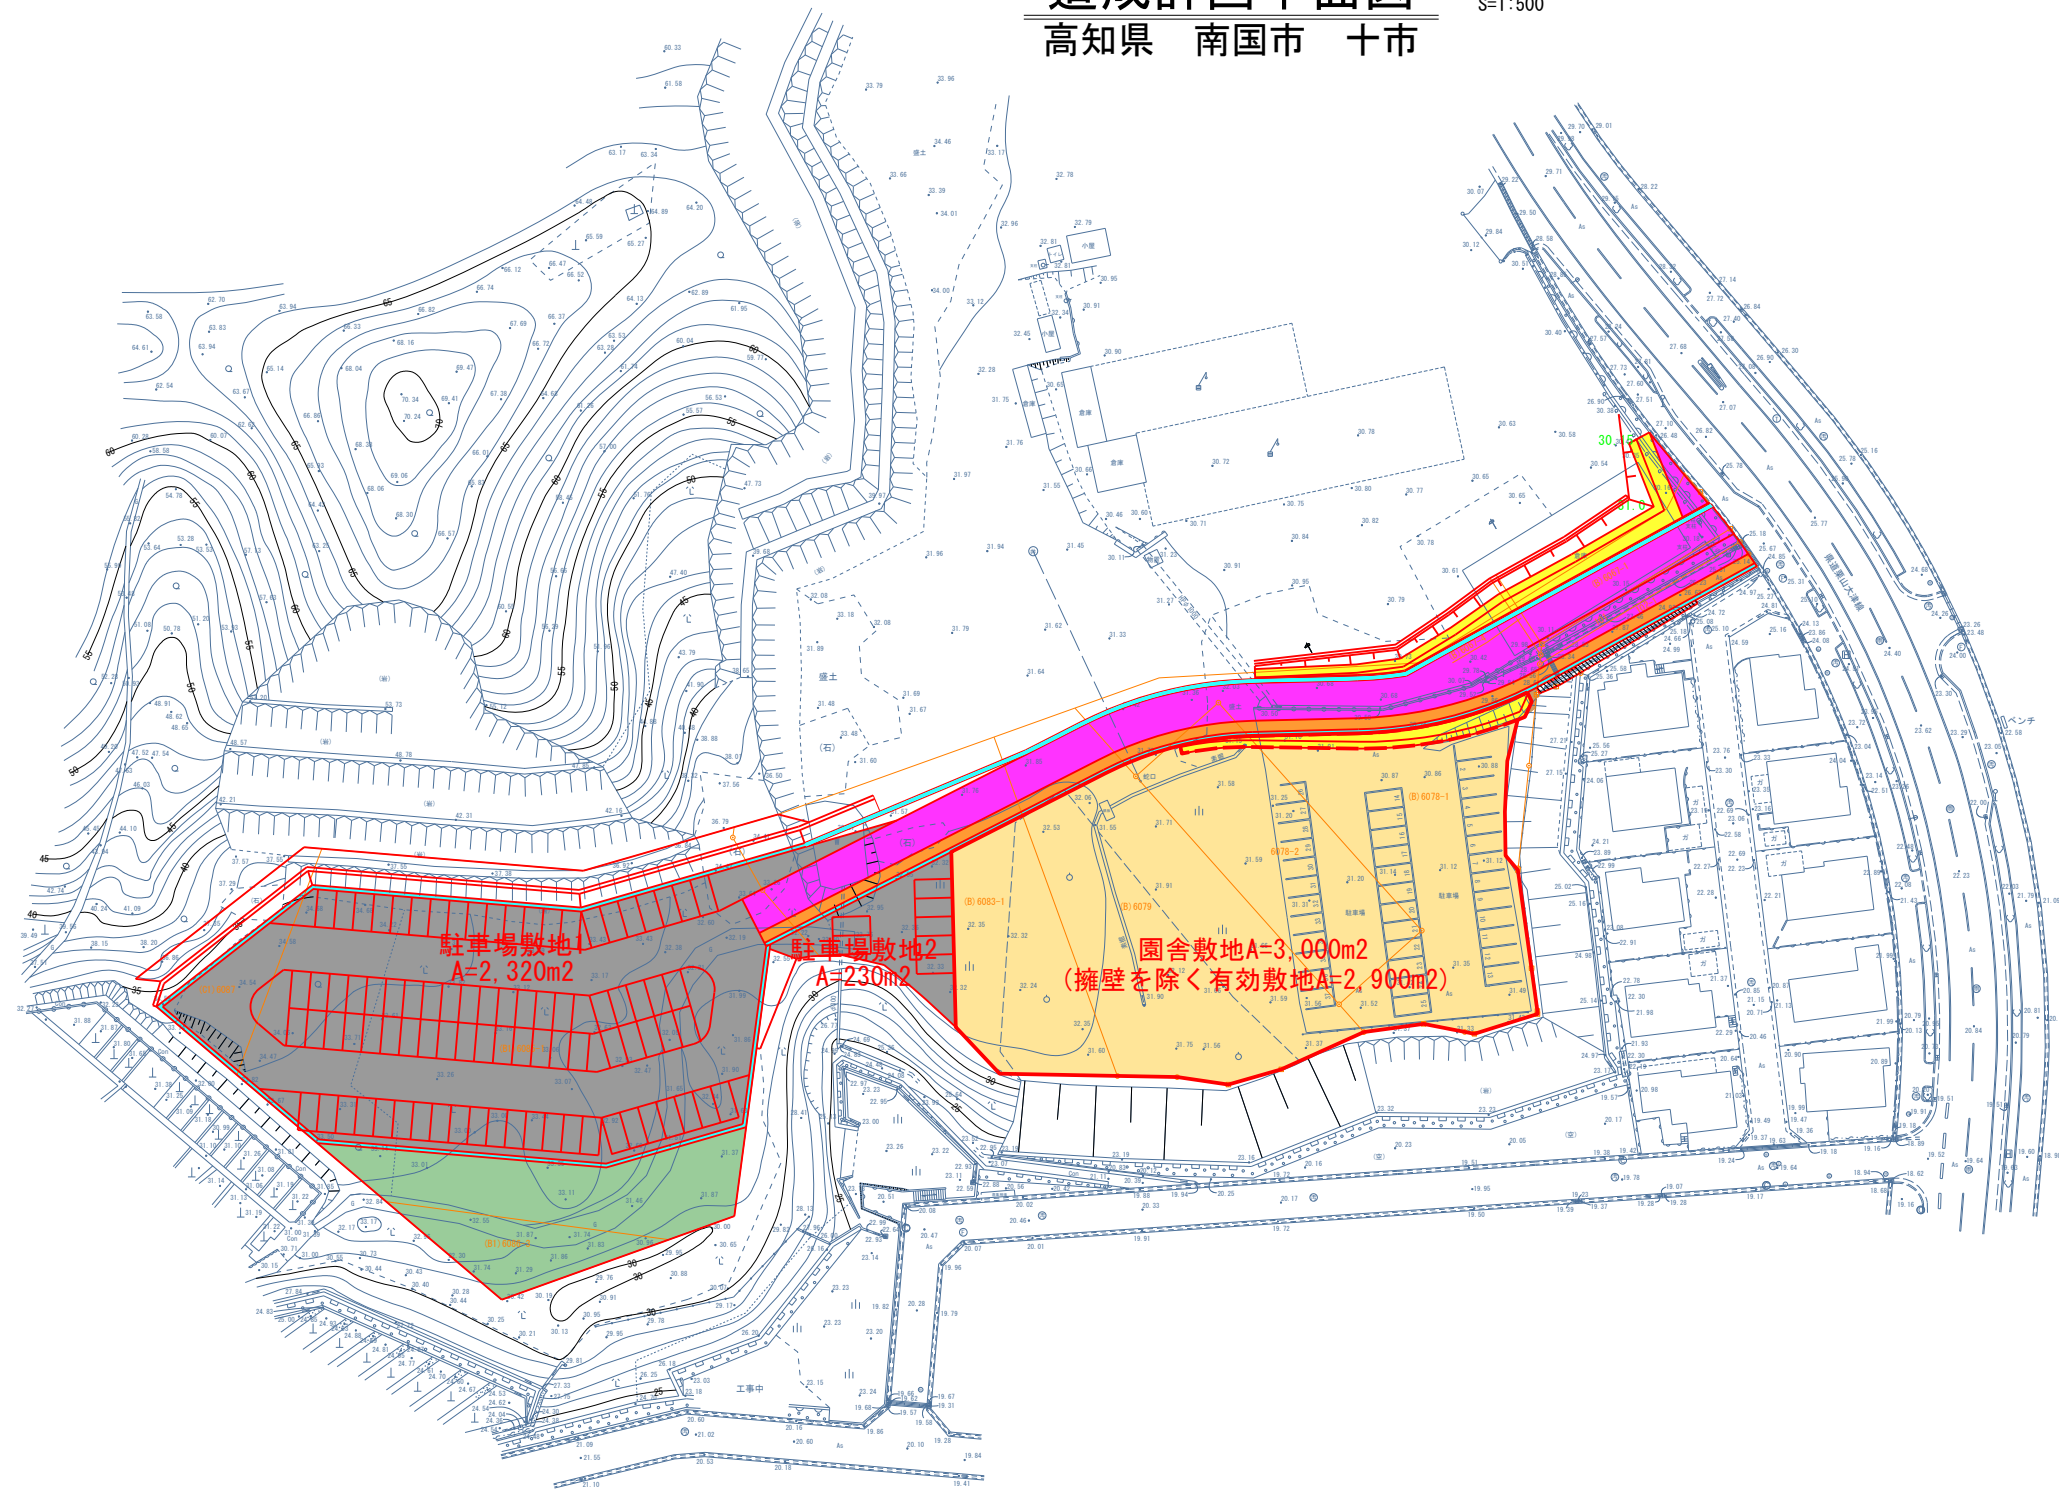

※縮尺は原寸(A1)での値を示す。
A3の場合はS=1:1000となる。

南 国 市			
工事種別	保育園高台移転に伴う敷地測量設計委託業務		
図面名称	造成計画平面図	縮 尺	S=1:500
路線冊州名			
工事箇所	高知県 南国市 十市		
設計種別			
事務所名	南国市 子育て支援課	図 面 番 号	**
会社名	株式会社アンブル		**