

南 国 市 立 図 書 館

備 品 工 事
製 作 備 品

- ・ 製作備品リスト
- ・ キープラン
- ・ 製作図面

製作備品リスト 県産木材使用


場所	番号	名称	数量	備考
一般開架、郷土資料	FP-01	スツール大	16	見本製作を行うこと
児童開架	FP-02	スツール小	16	
	FP-03	わいわいテーブル	1	
	FP-04	閲覧テーブル	1	
拡大読書器コーナー	FP-05	拡大読書器置きデスク	1	
新聞コーナー	FP-06	新聞棚1	1	
	FP-07	新聞棚2	1	
	FP-08	ソファベンチ	1	
2Fギャラリー	FP-09	展示台1	1	見本製作を行うこと
	FP-10	展示台2	1	
おはなし室	FP-11	おはなし台	1	

特記仕様



- (1) 契約締結後、発注者に設計図に基づいた製作図を提出し、承認を受け、製作にかかること。提出した施工図の著作に係わる当該建物に限る使用权は、発注者に委譲するものとする。
- (2) 本工事に係る製作図作成の利用に限り、当該建物の図面を提供するものとし、現場実測を必要とするものは着手前にこれを行うものとする。
- (3) 材料、色合い等はあらかじめ発注者の指示を受け、試作または見本を提出すること。
- (4) 搬入・設置時に本体建物を汚損した場合、責任をもって修繕すること。
- (5) 使用する材料は、揮発性有機化合物(VOC)の放射による健康への影響に配慮し、F☆☆☆☆を基本とする。
該当する材料がない場合は、F☆☆☆☆同等品を使用すること。
- (6) 桧材は、高知県産材を使用すること。




FP 県産木材利用製作備品

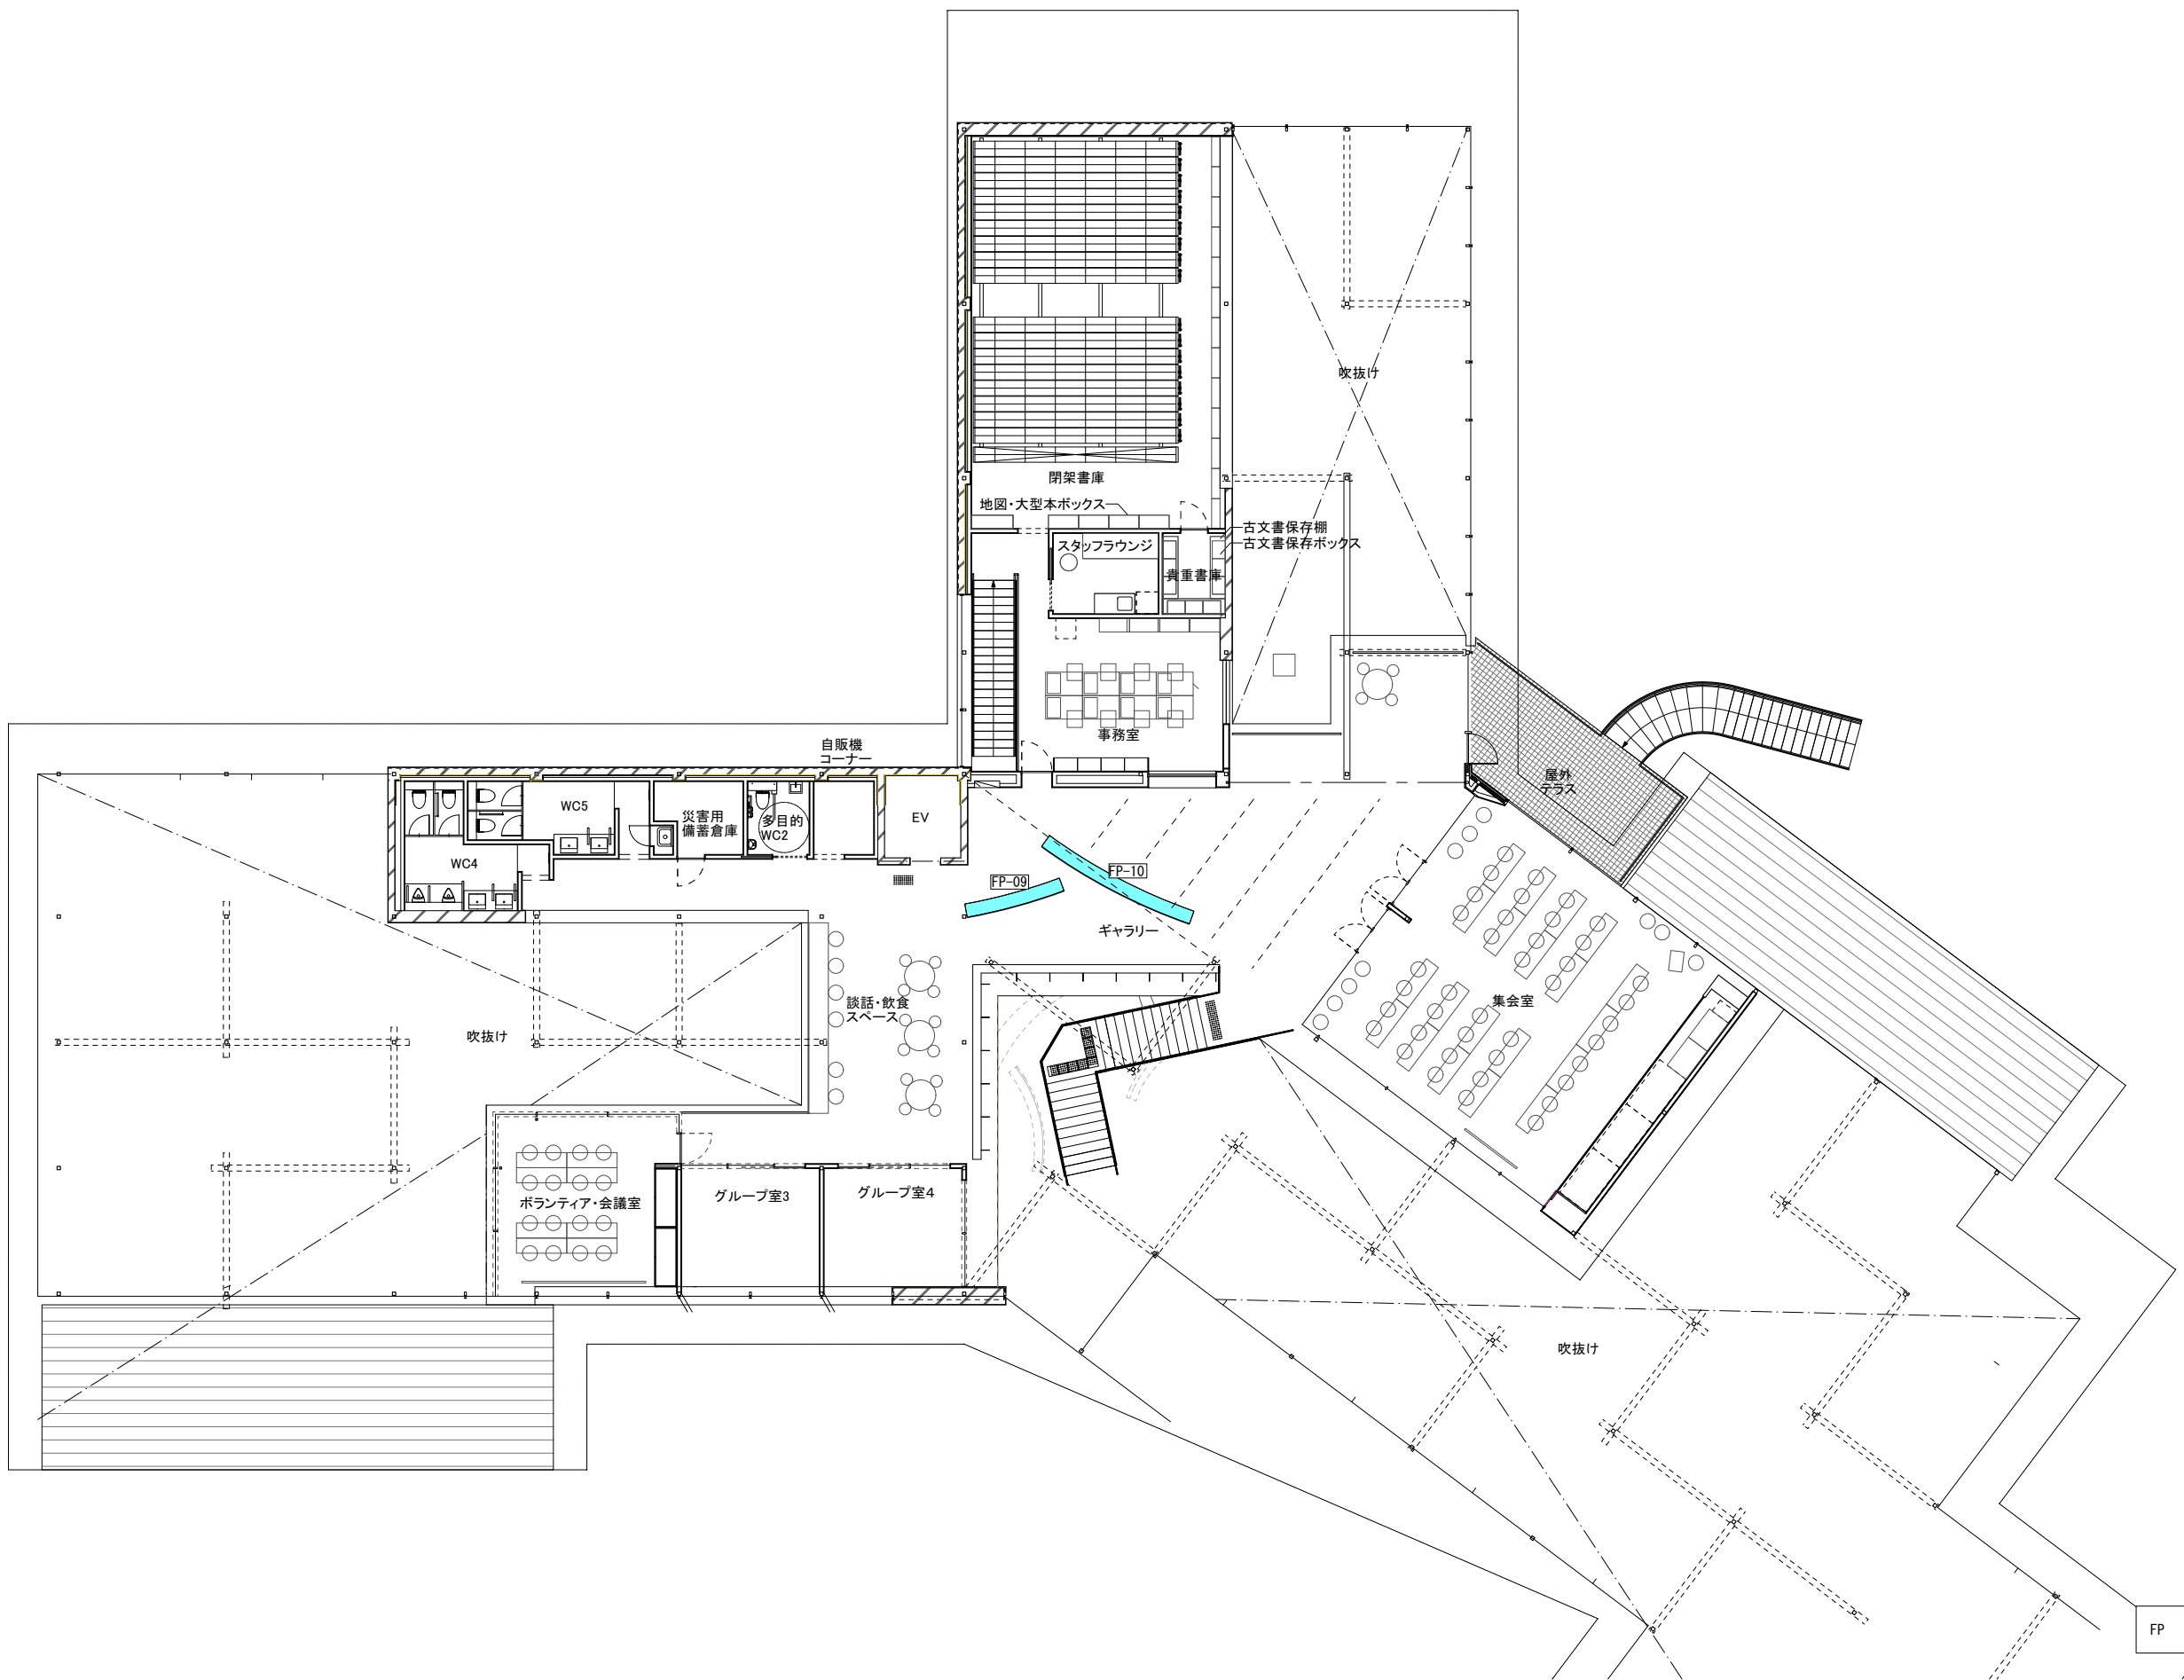


FP 県産木材利用製作備品

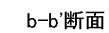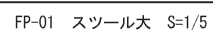


断面図

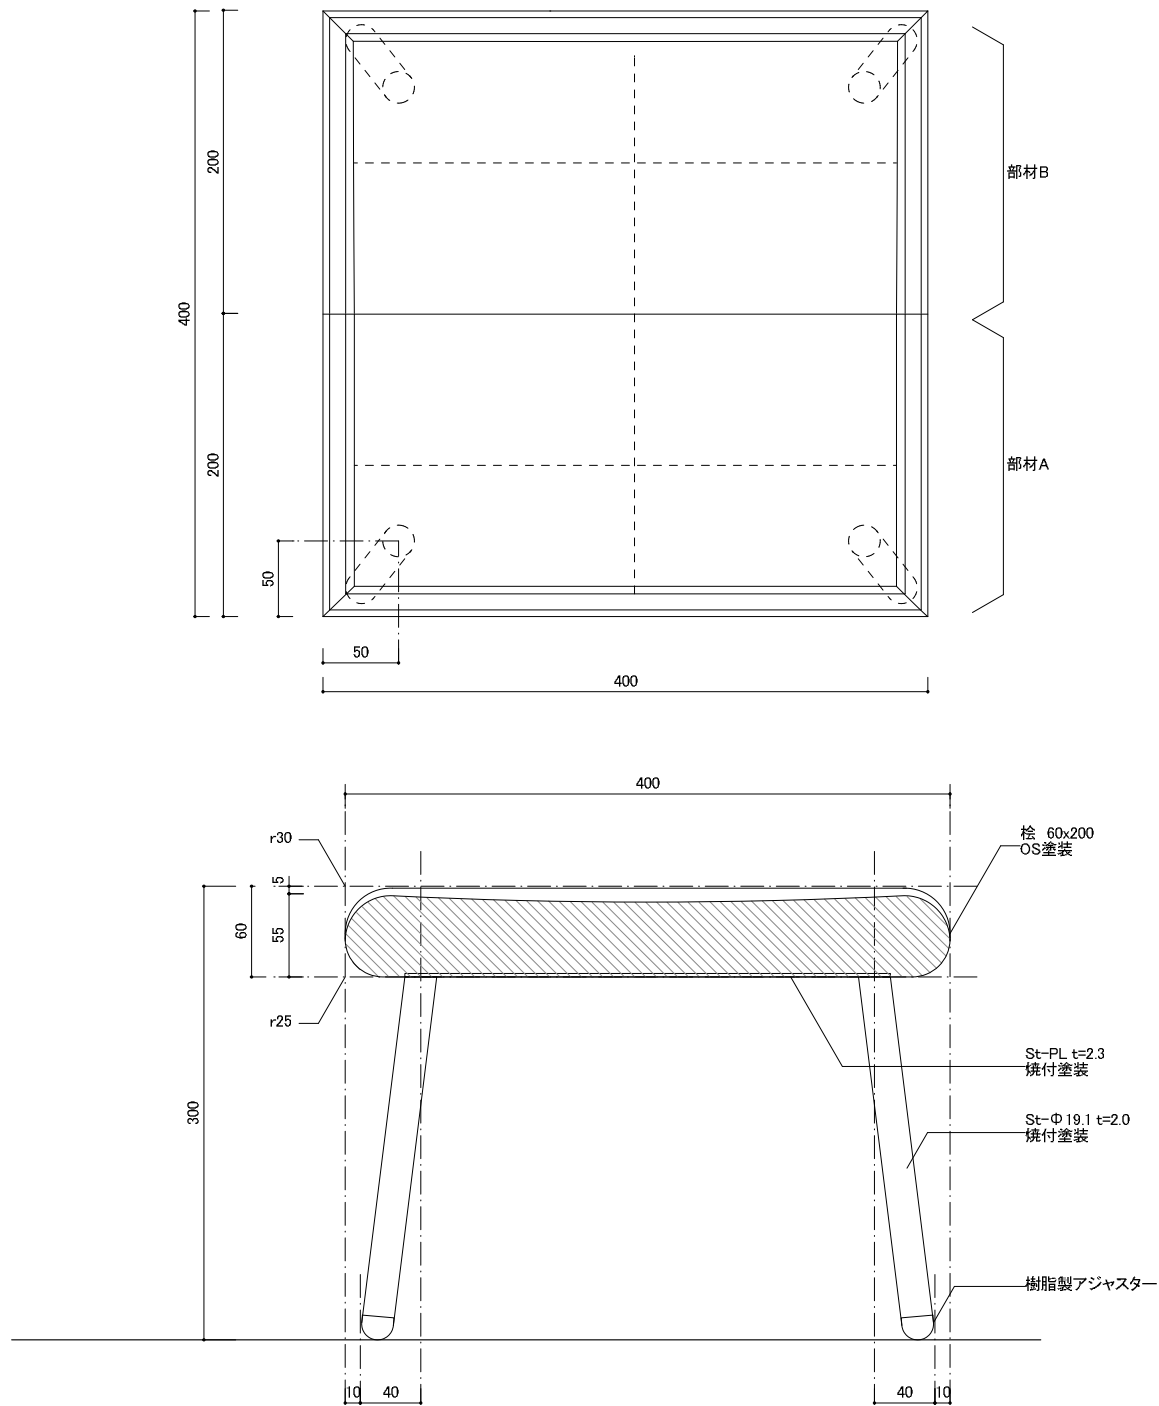



FP-02 スツール小 S=1/5

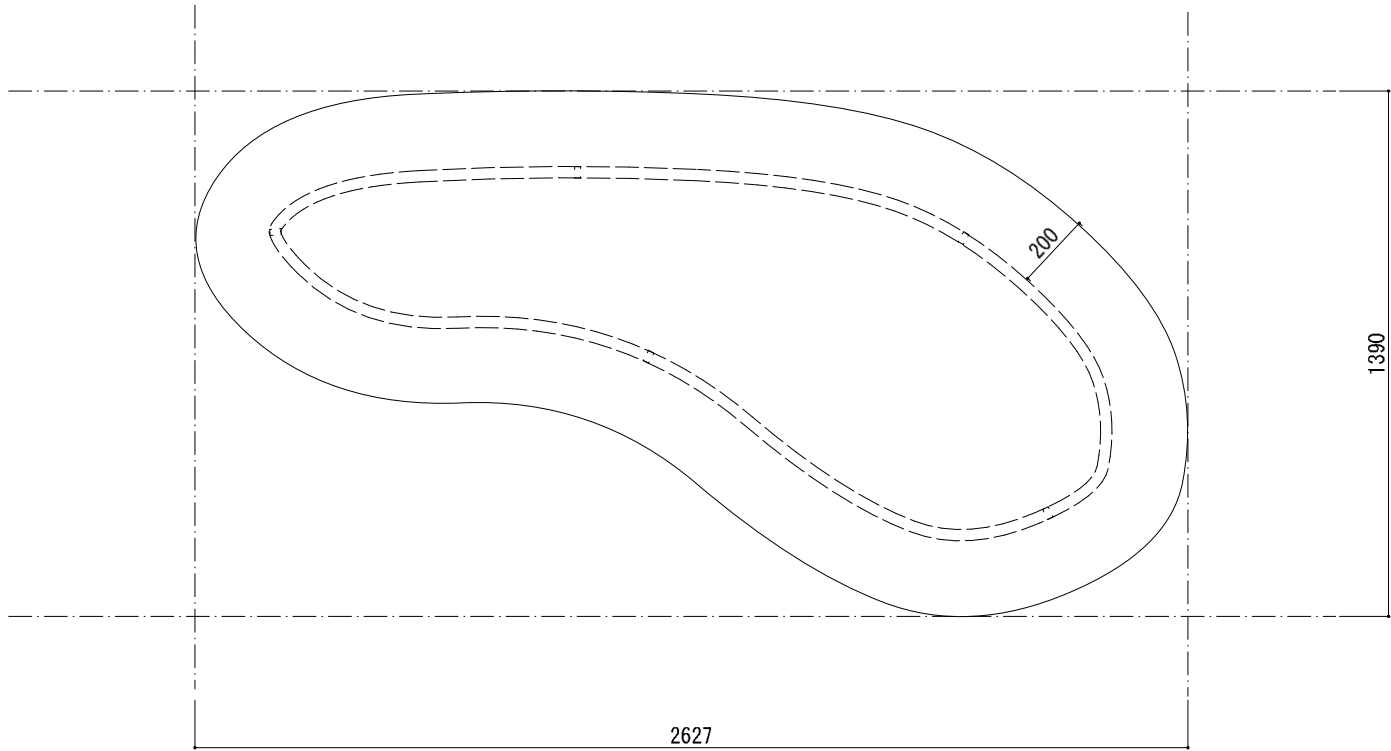


FP-03 わいわいテーブル S=1/20

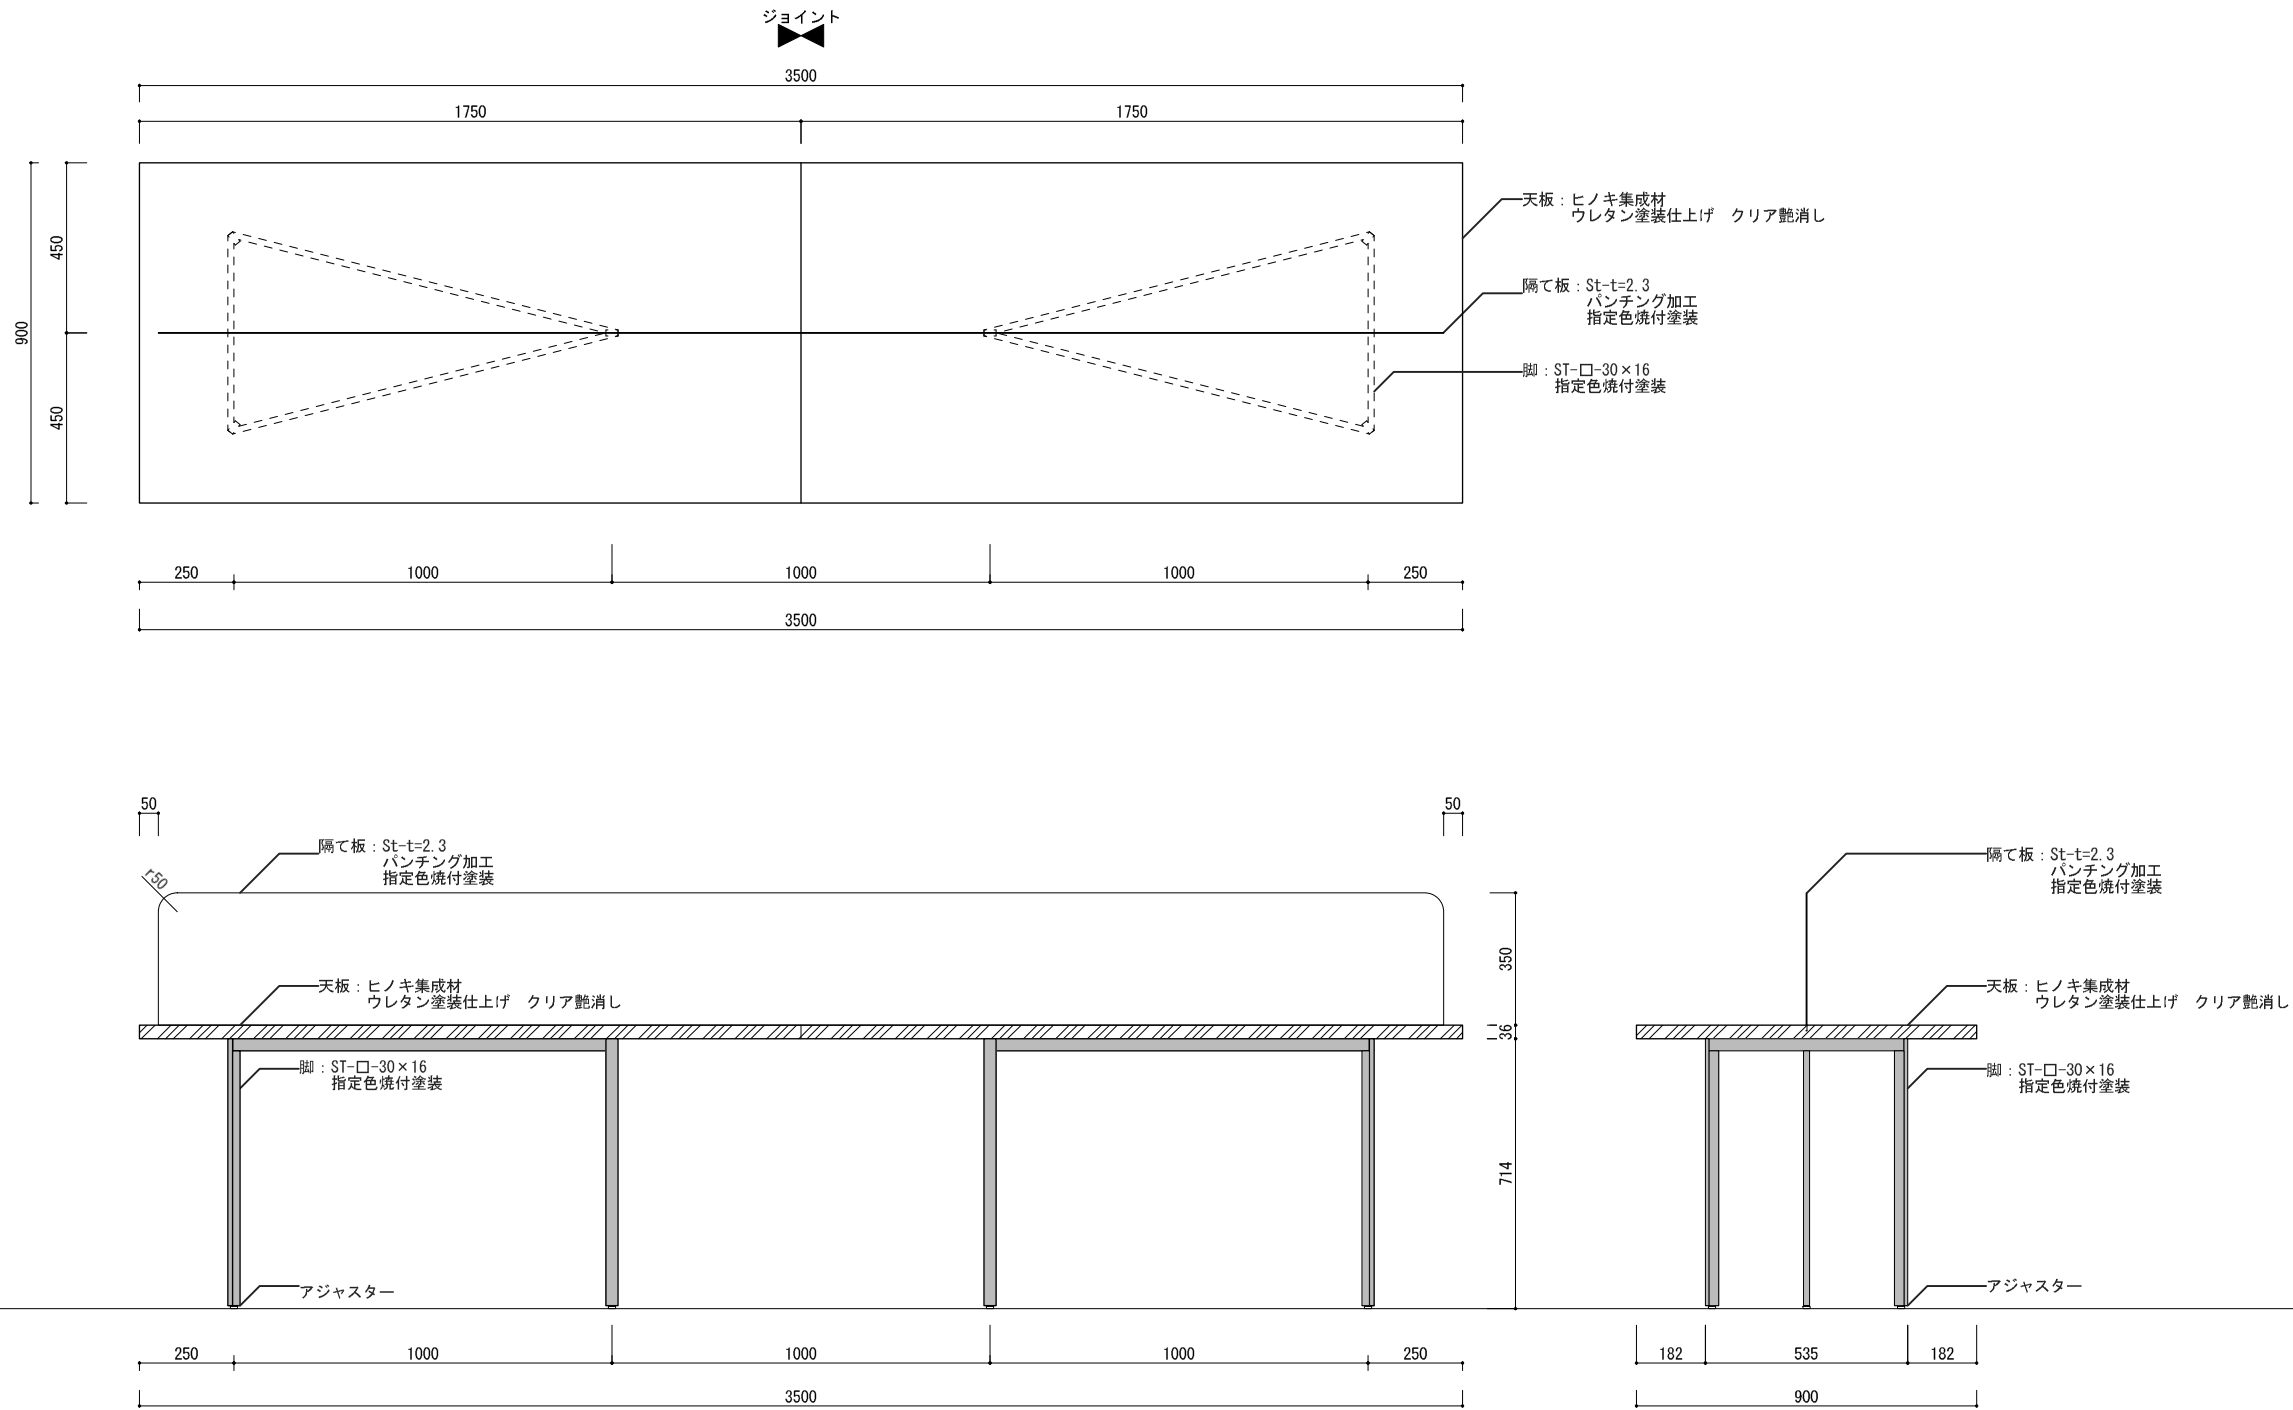


FP-04 閲覧テーブル S=1/20

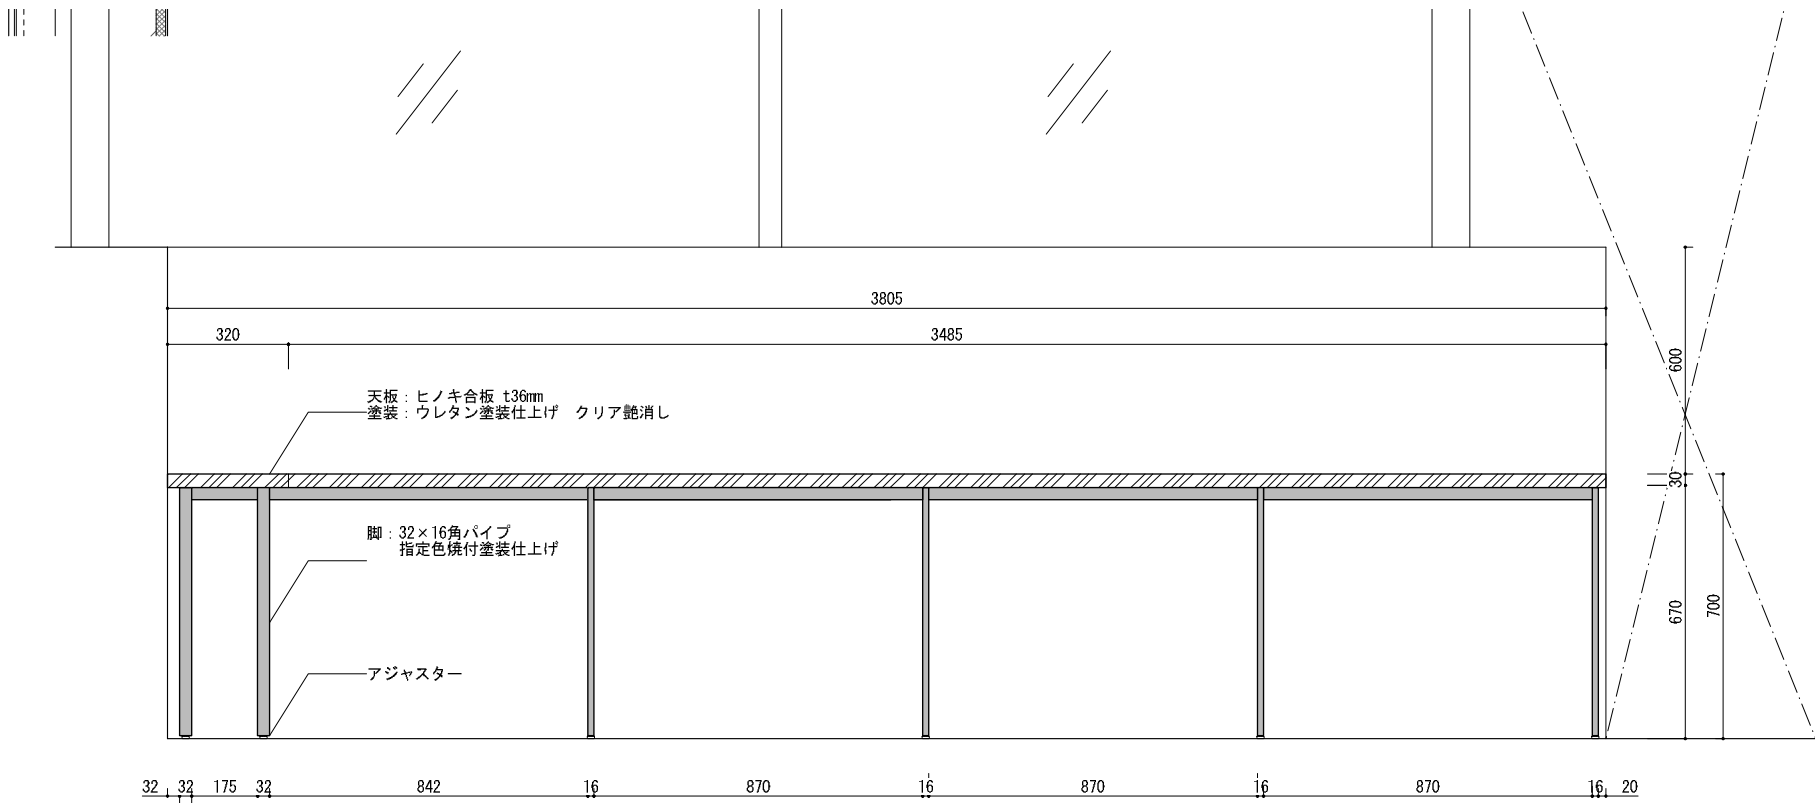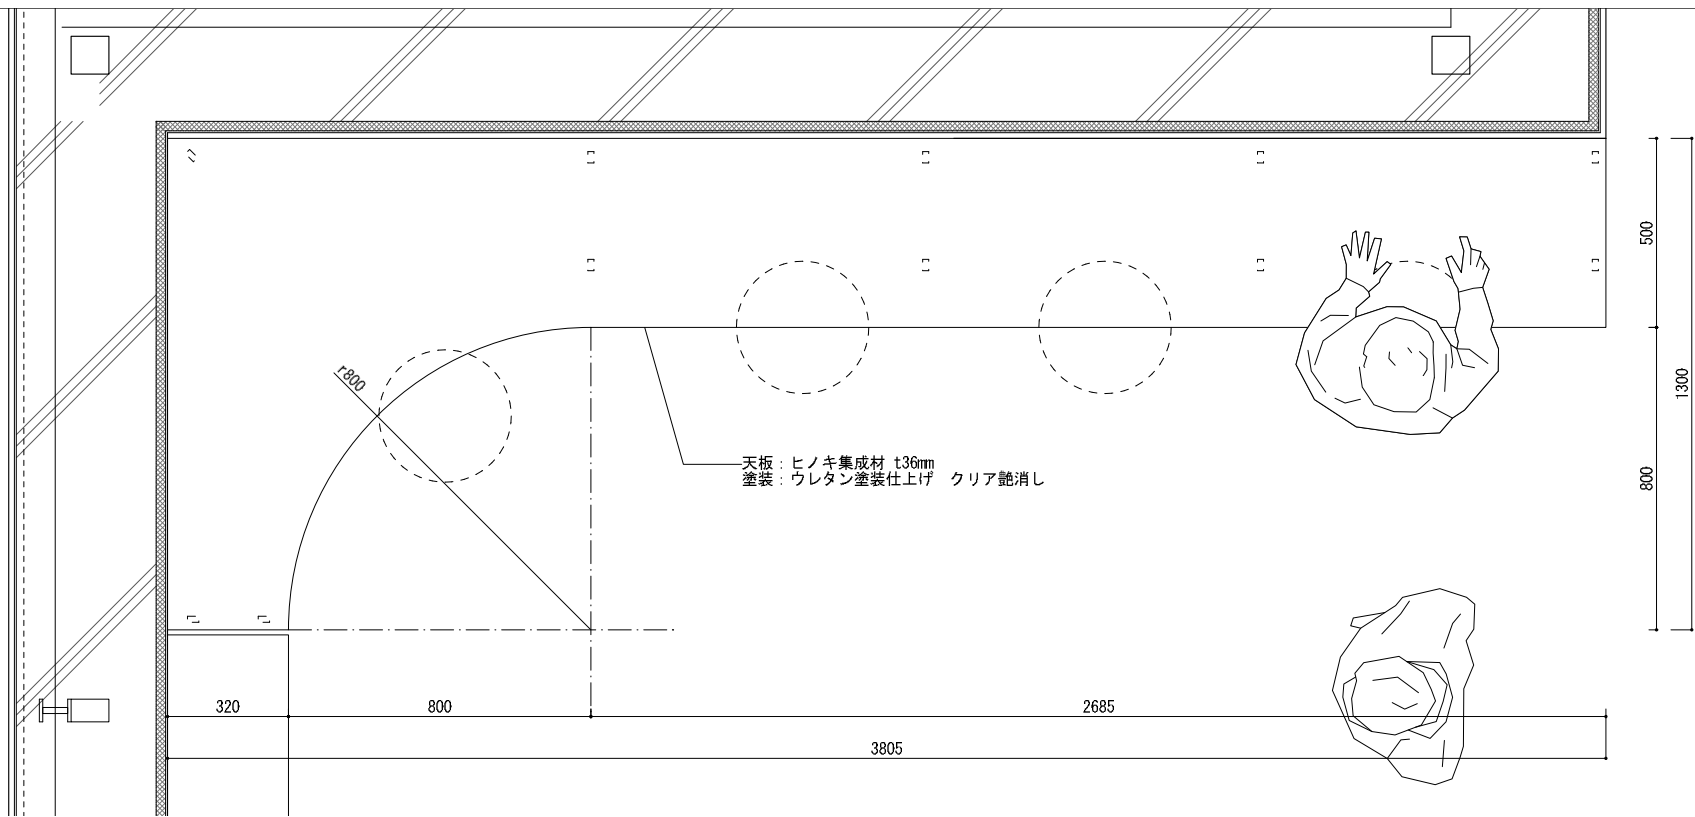


FP-05 拡大読書器置きデスク S=1/20

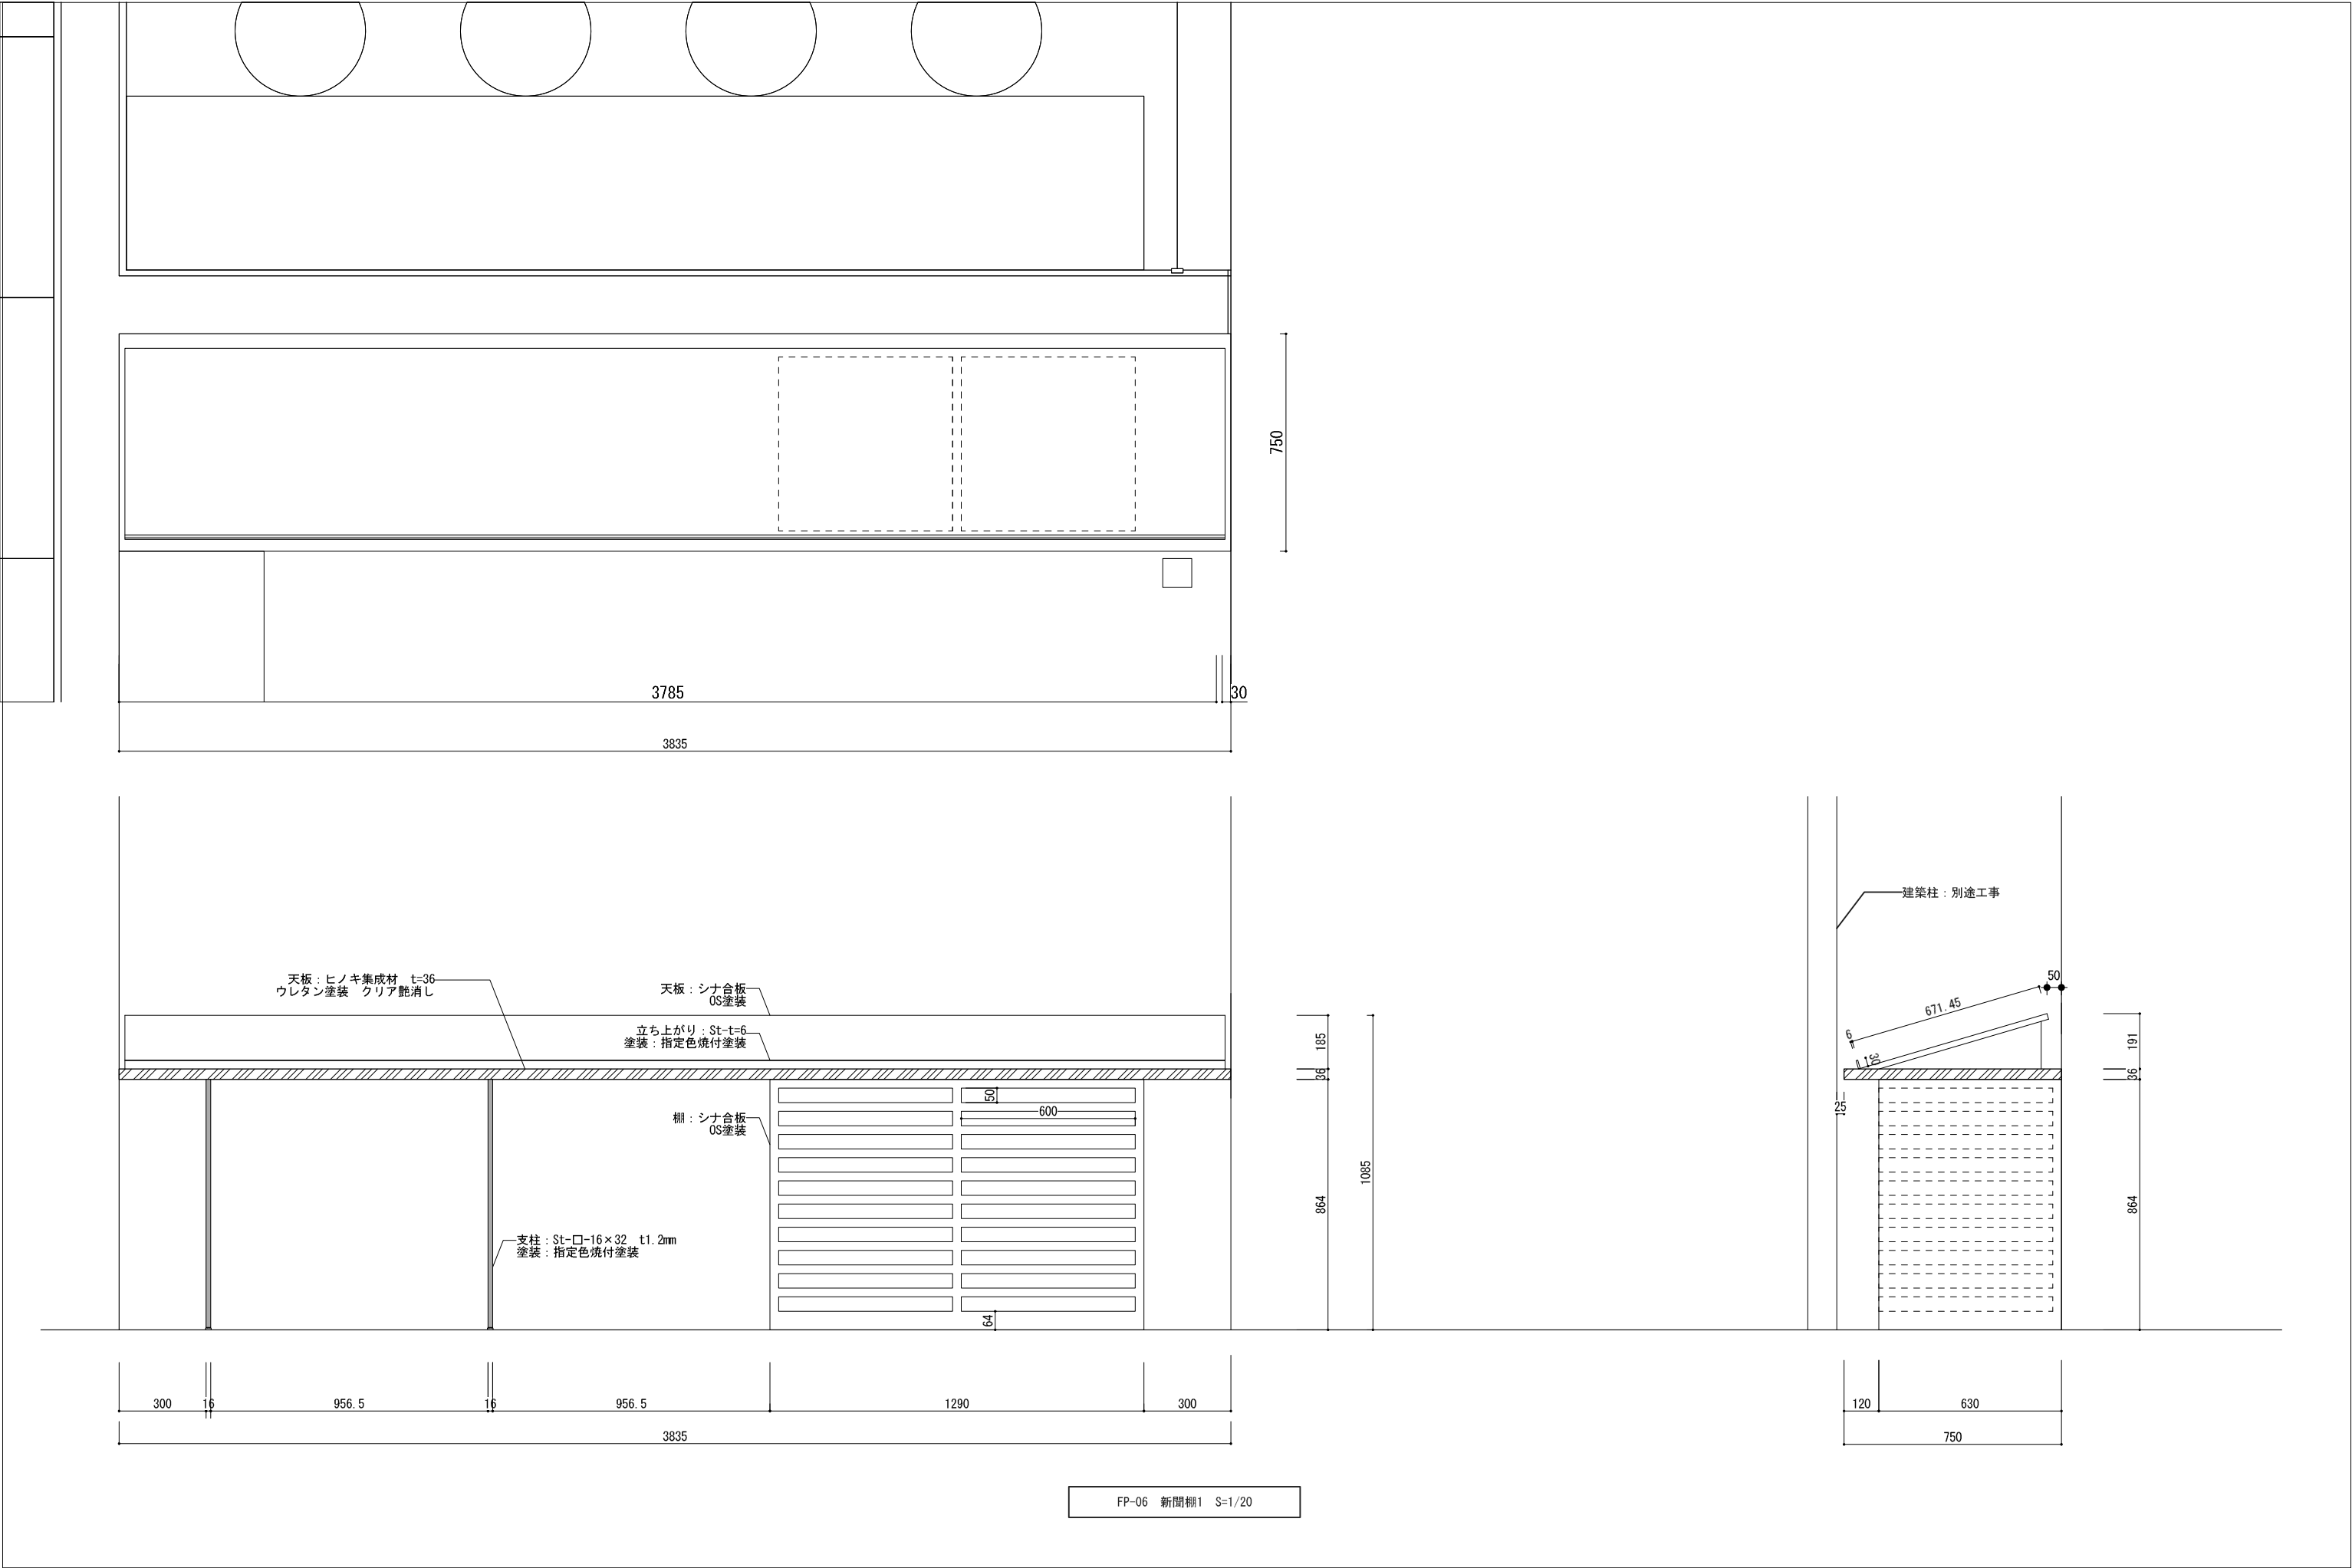




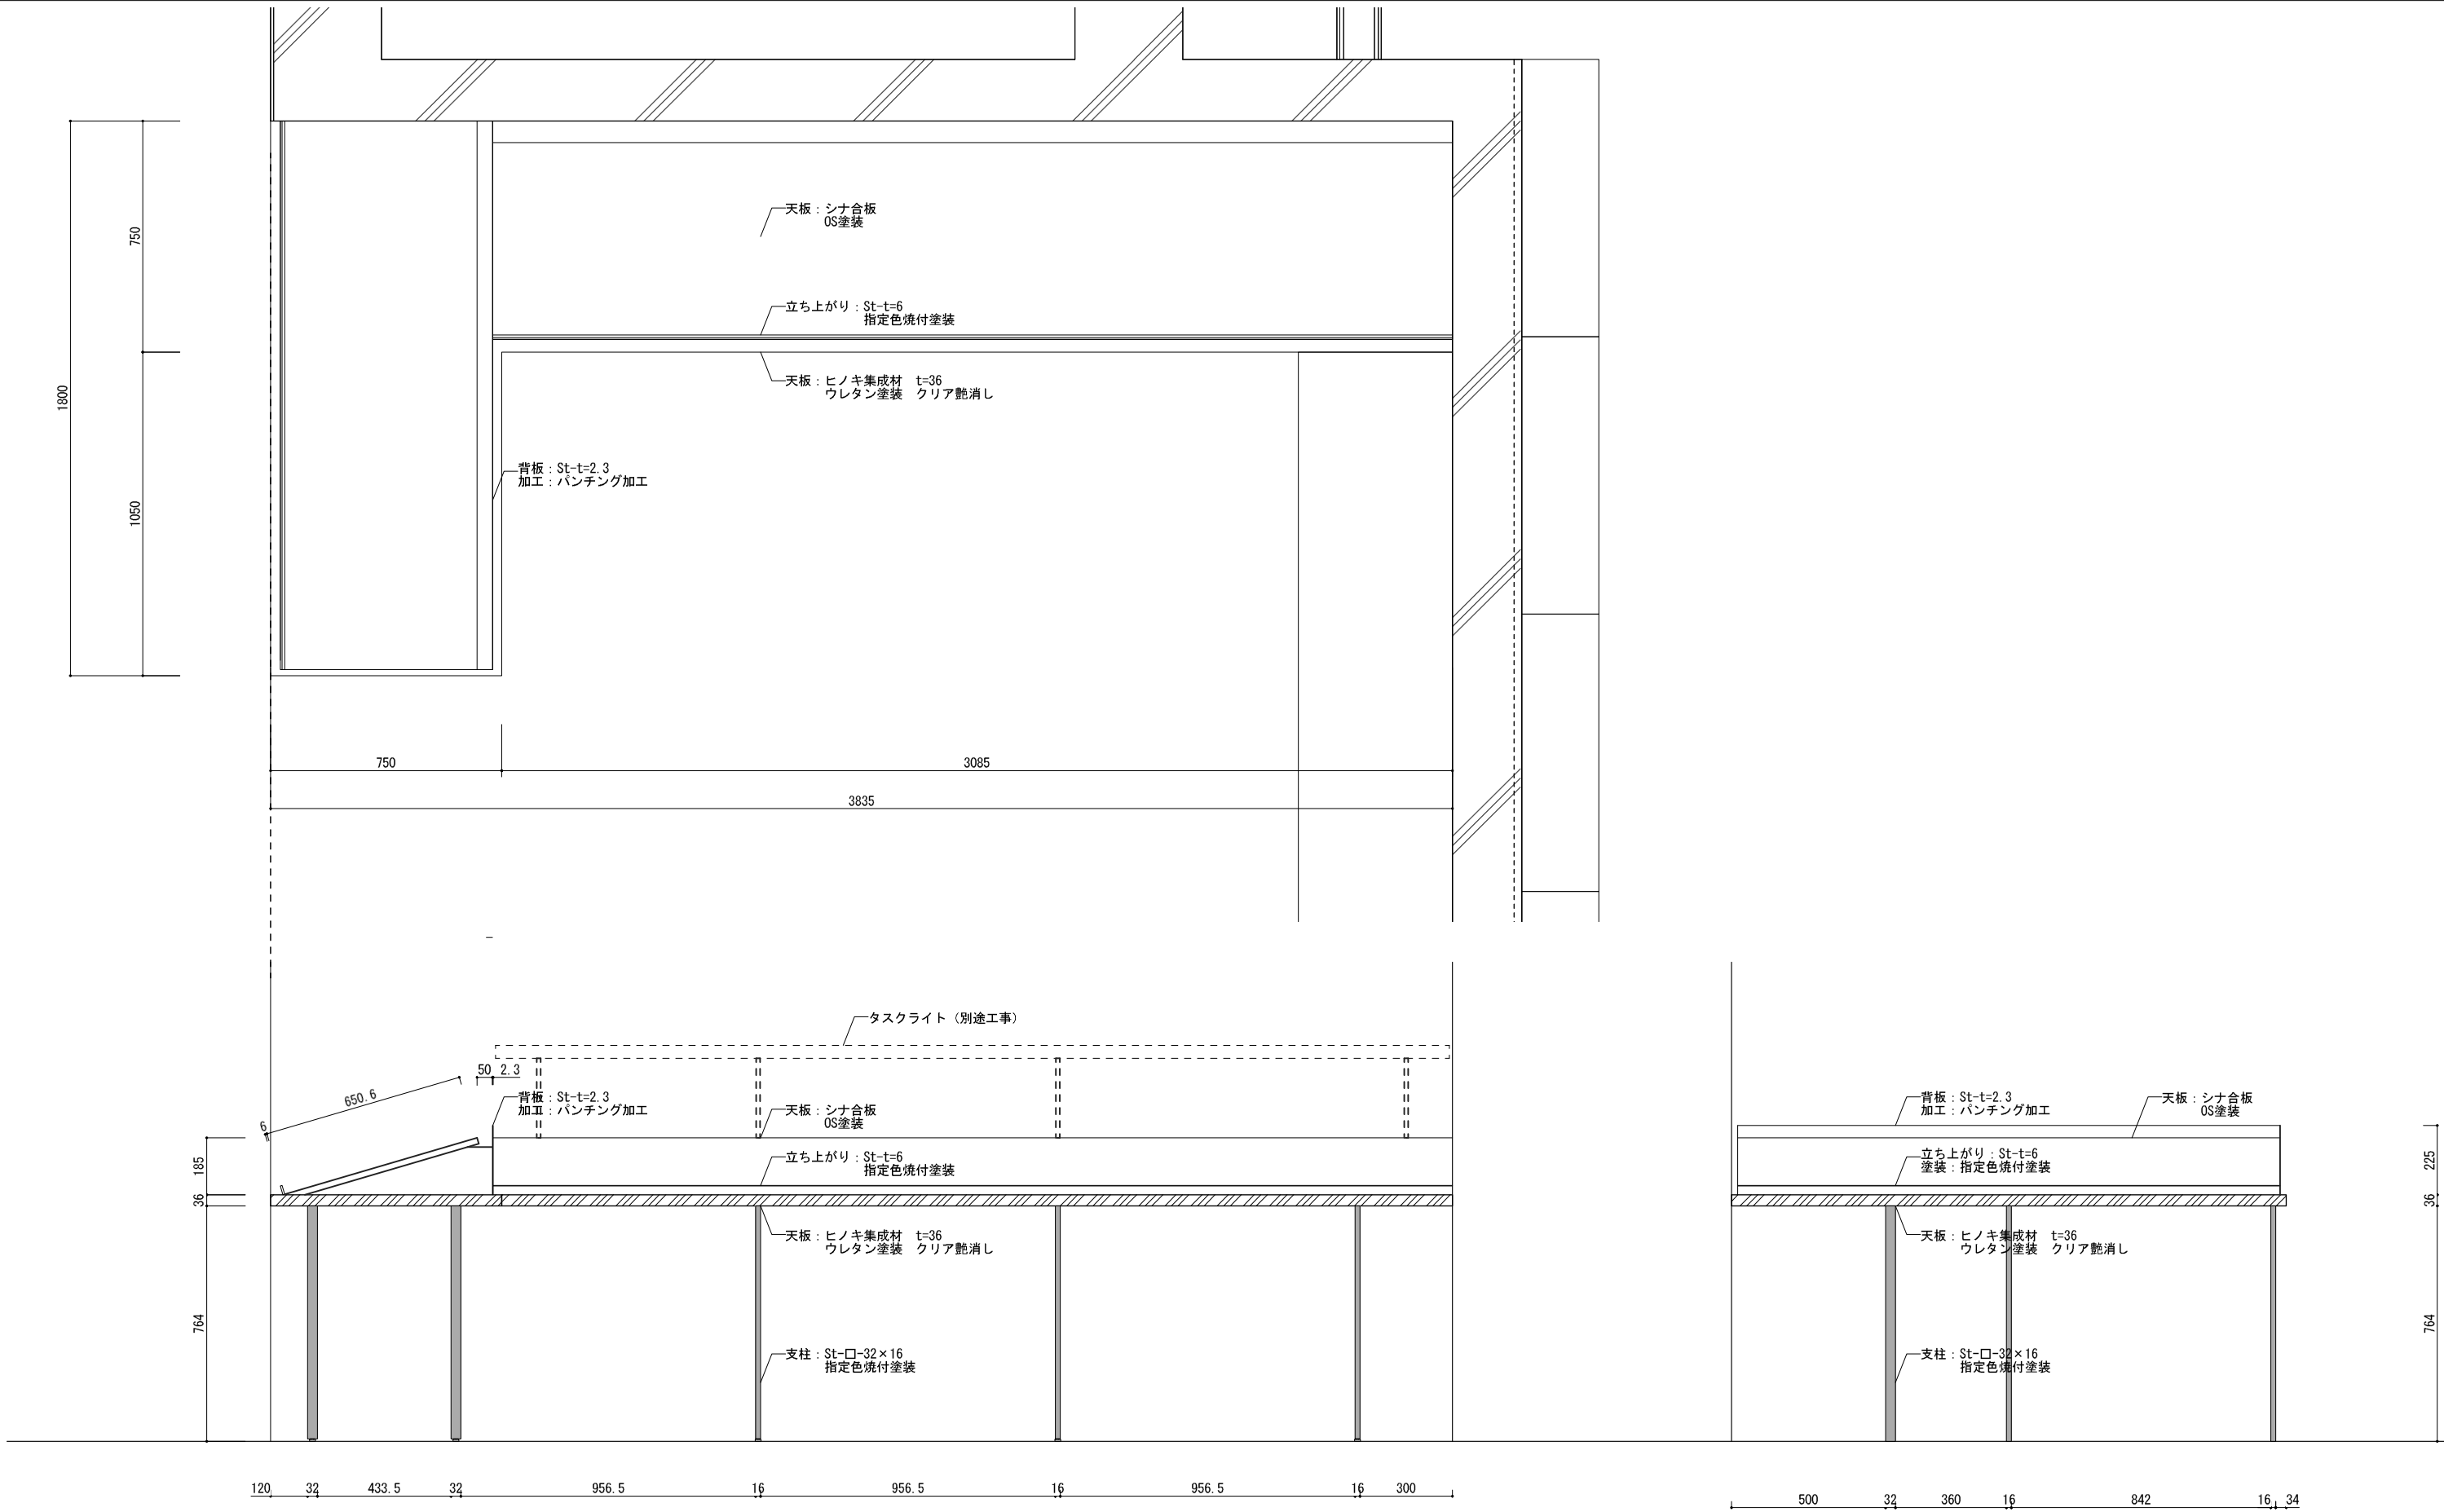


FP-07 新聞棚2 S=1/20

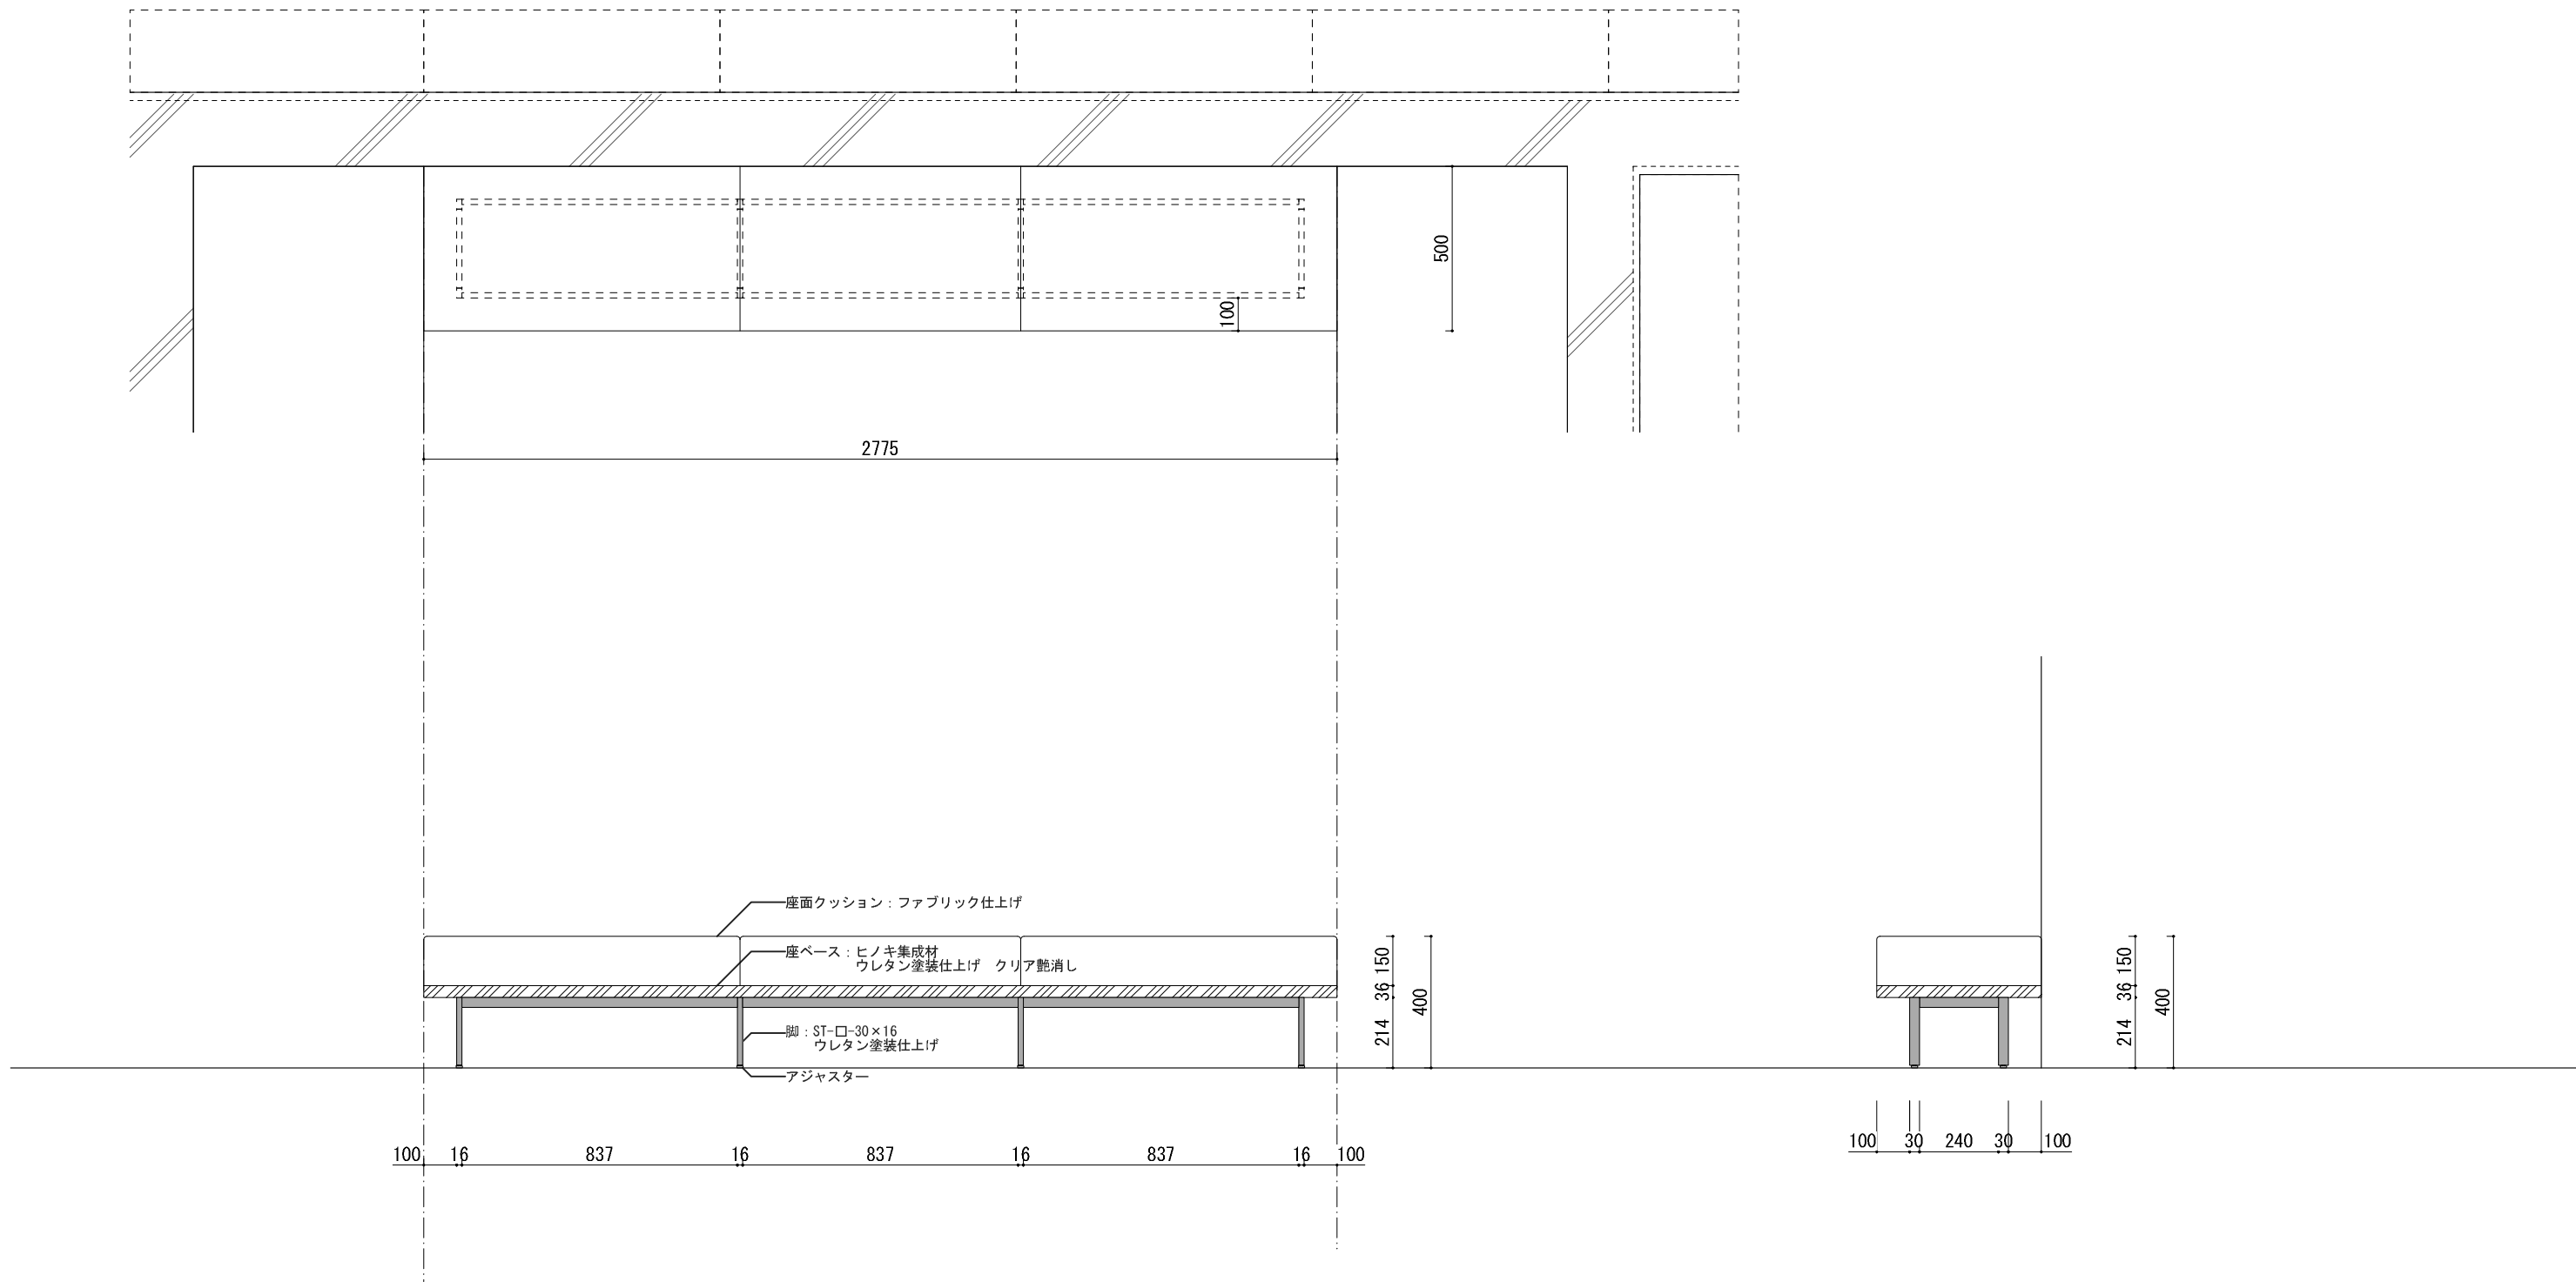

FP-08 ソファベンチ S=1/20

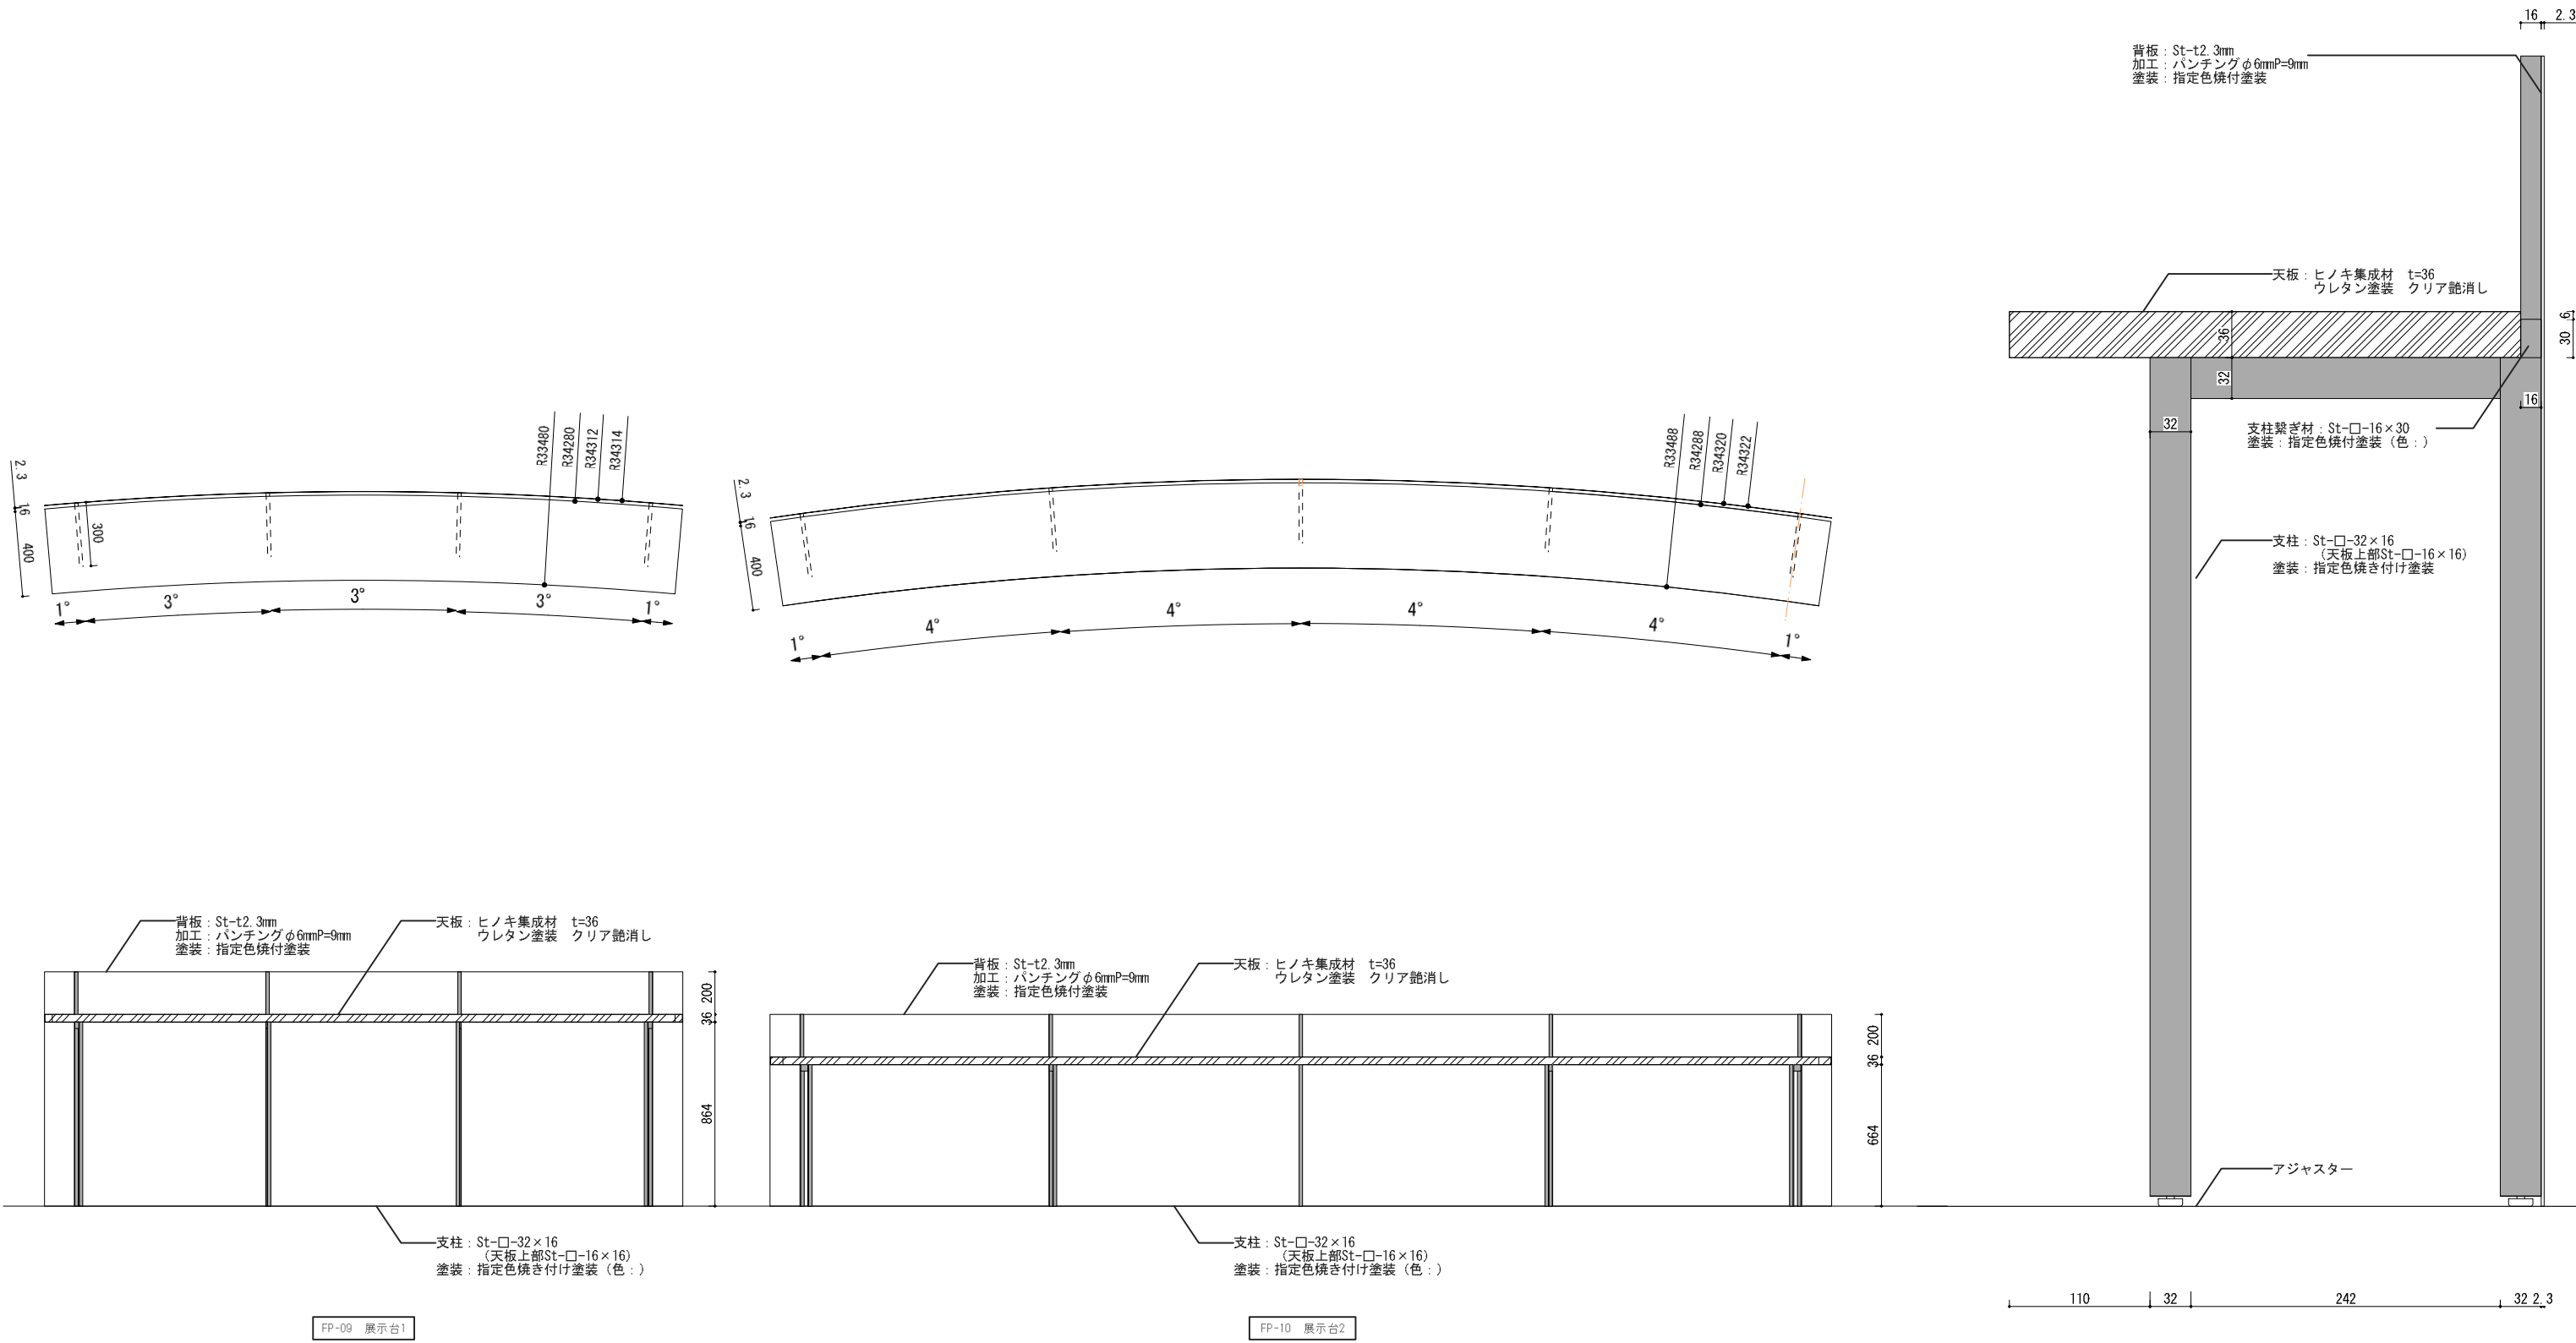

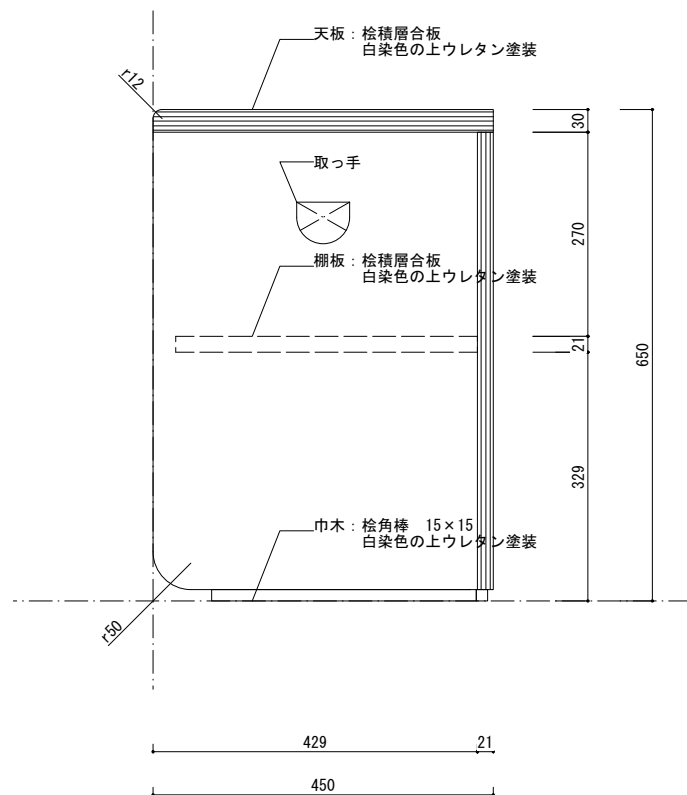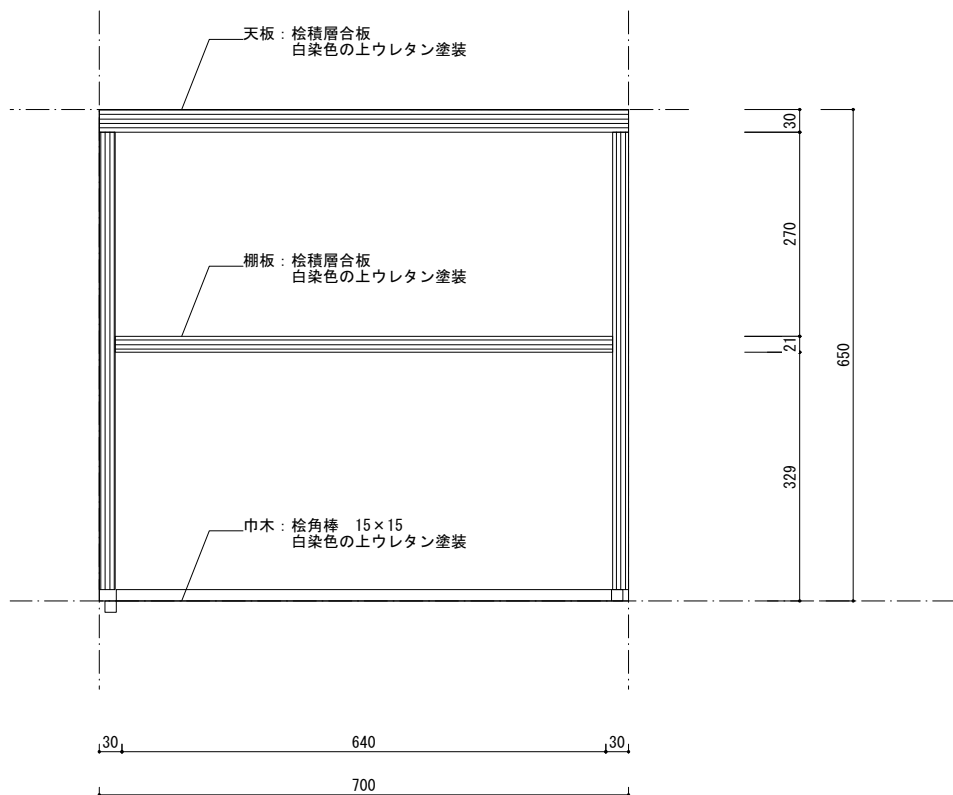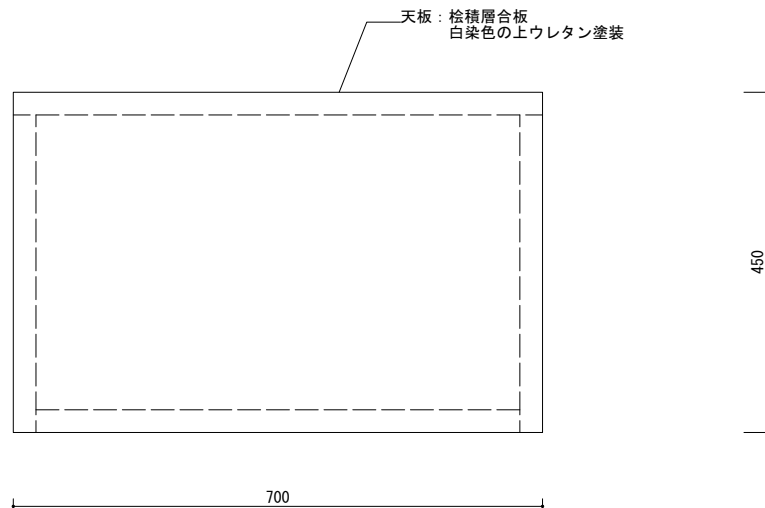

FP-11 おはなし台 S=1/10