

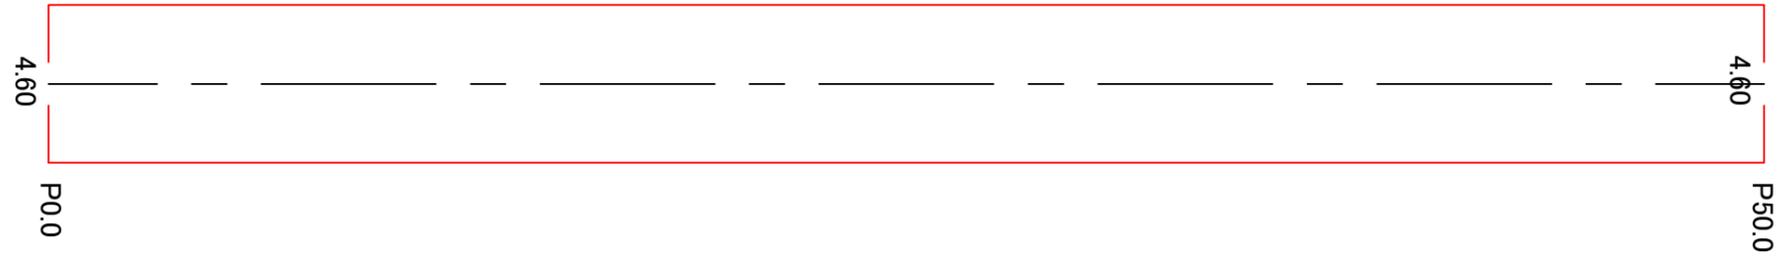


展開図 S=1:200


1工区 A=230.0m²

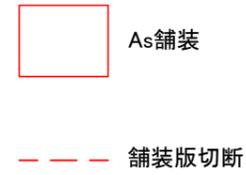

2工区 A=62.4m²

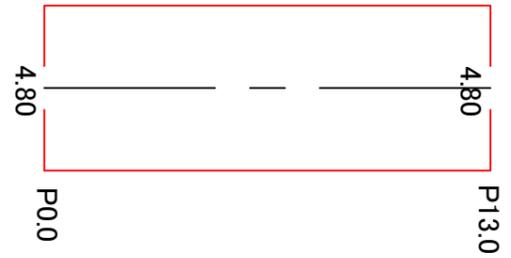

位置図

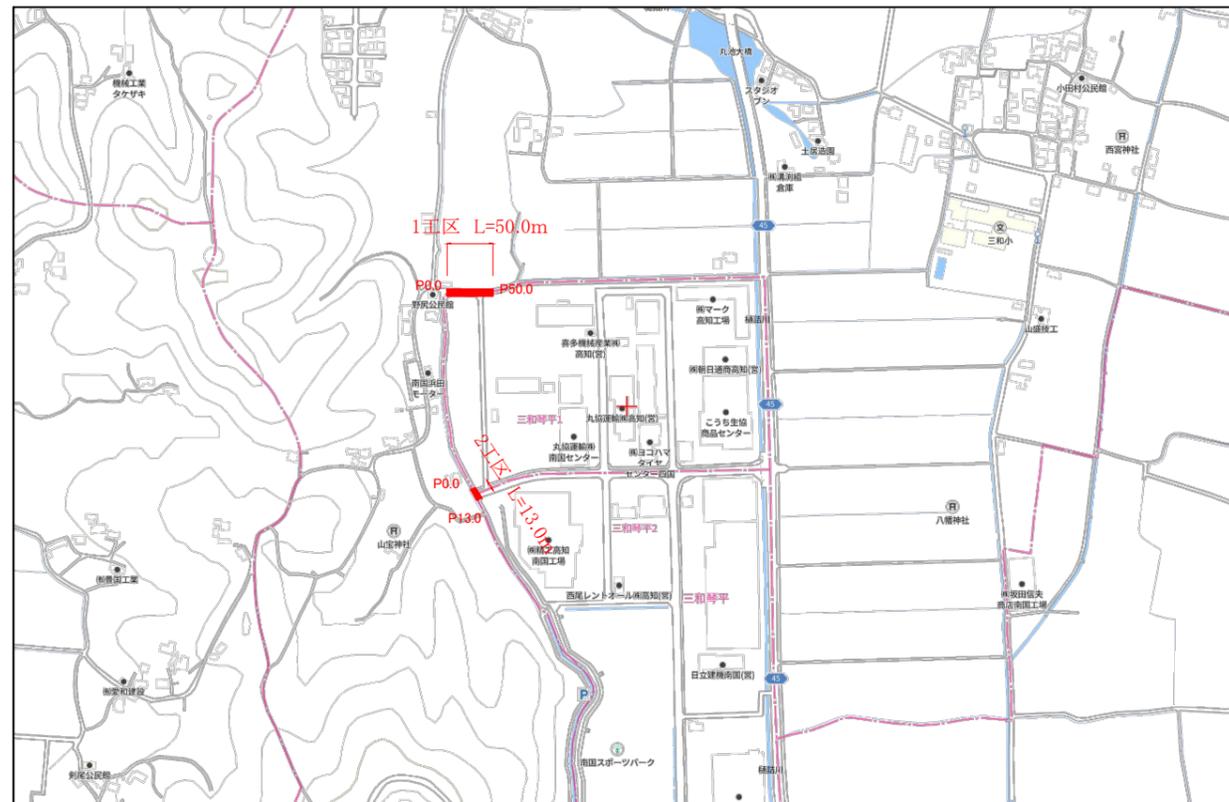

数量表

工種	規格	数量根拠	数量	単位
舗装版切断	t=15cm以下	4.60+4.60+4.80+4.80	18.8	m
汚泥吸排車運搬	高知市円行寺, 20.0km	0.023*0.05*18.8=0.02	0.02	m ³
舗装版破碎	小規模	4.60*50.0+4.80*13.0	292.4	m ²
殻運搬・処分	南国市岡豊町小蓮, 12.0km	292.4*0.05	14.6	m ³
不陸整正	RM-30,補足材 t=30mm	4.60*50.0+4.80*13.0	292.4	m ²
表層	As、再生密粒TOP 13、t=50mm	4.60*50.0+4.80*13.0	292.4	m ²
交通誘導員			10	人

南 国 市			
工事種別	市道三和4号線他1路線舗装工事		
図面名称	位置図・展開図・数量表	縮尺	図示
路河川名	市道三和4号線他1路線		
工事箇所	南国市三和琴平1丁目		
設計種別	実施設計書	図面	1/1
事務所名	南国市	番号	
会社名	建設課		