



展開図

S=1/50

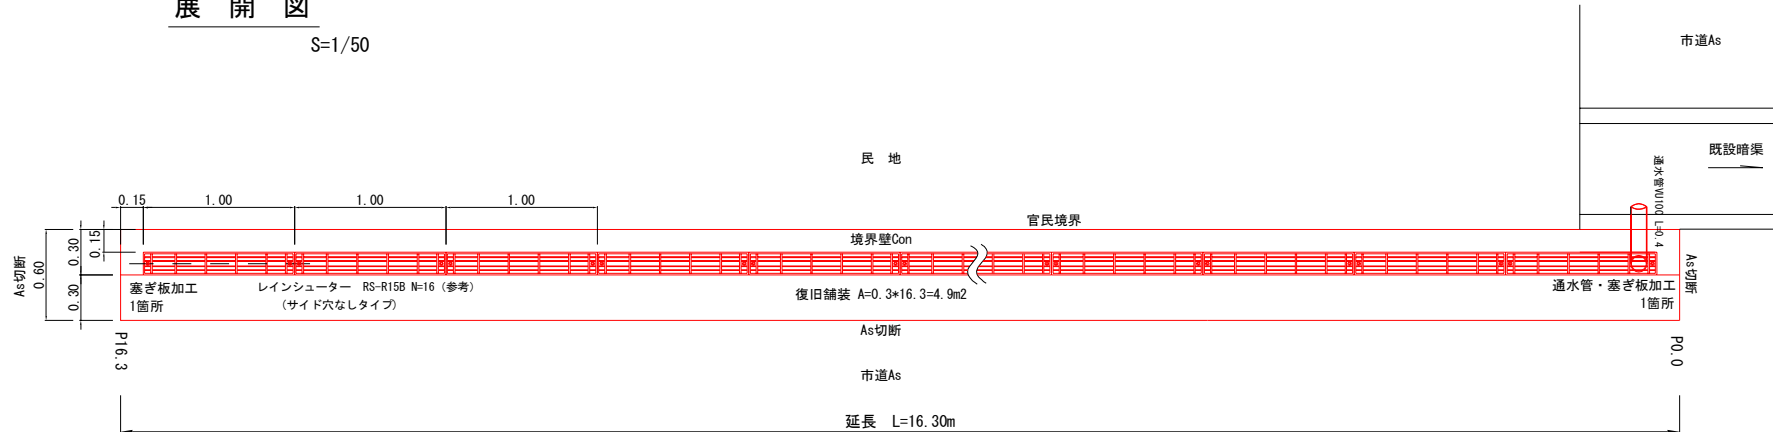


P0.0 (通水口)

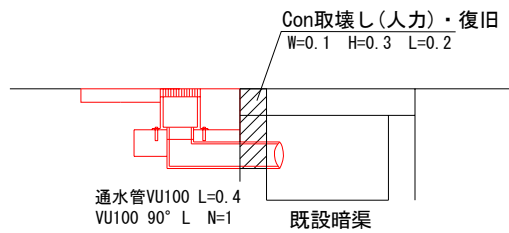

断面図

S=1/20

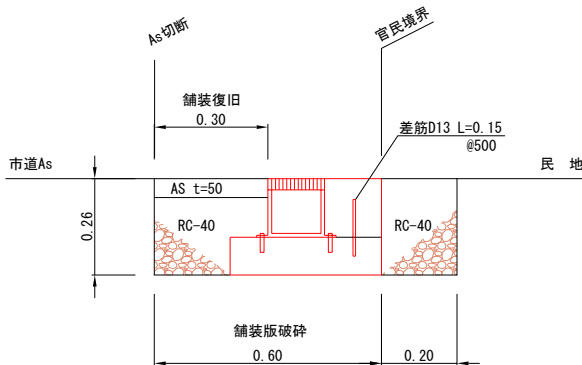


土工		
細別	単位	数量
床掘	m ³	0.2
埋戻し	m ³	0.1

構造図

(路面排水)

S=1/20

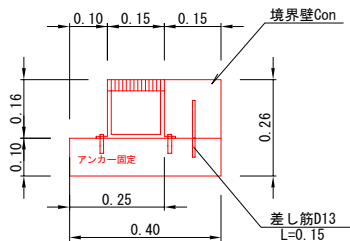

(参考製品)
レインシューターRS-R15B L=16.0m
ボルト固定(サイド穴なし)
ボルトキャップ N=32

側溝工		
細別	単位	数量
Con	m ³	0.06
型枠	m ²	0.40

工事位置図

南国市 明見 (市道明見線)



工事数量表

土工

床掘 V=0.2*16.0=3.2m³
埋戻し V=0.1*16.0=1.6m³
残土処理 V=0.1*16.0=1.6m³
舗装切断 L=16.0+0.6*2=17.2m
舗装版破碎 A=0.6*16.0=9.6m²
As運搬・処分 V=9.6*0.05=0.5m³

構造物取壊し・復旧

Con V=0.1*0.3*0.2=0.01m³

側溝工

レインシューターRS-R15B L=1.0*16=16.0m
(参考製品)
ボルトキャップ N=32
Con V=0.06*16.0=1.0m³
型枠 A=0.4*16.0=6.4m²
差し筋(D13) 0.15*32*0.995=4.8Kg
通水管VU100 L=0.4m
VU100-90° L N=1

舗装工

舗装復旧 A=0.3*16.3=4.9m²
仮設工
交通誘導員(B) 10人

図面名称	実施図	縮尺	図示
工事名	市道明見線側溝改修工事		
工事箇所	南国市 明見		
設計種別		図面	1
事務所名	南国市建設課	番号	1