

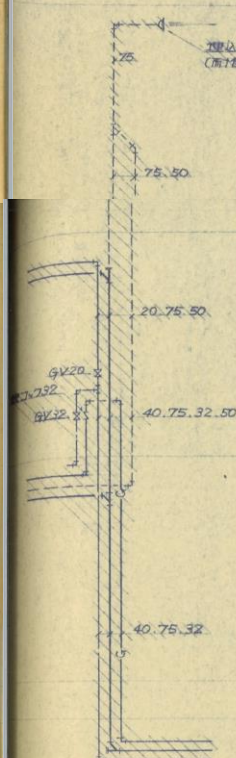


記号	名称	能力	附属品
T-1	飲料水受水槽 設置工事	FRPサンドイッチパネル 鉄骨平架台付 KH=8/5G	有効容量 5 Ton 参考寸法 2000×2000×1500mm (コンクリート基礎別施工) アンカー工事は本工事
T-2	雑用水高架水槽	FRPサンドイッチパネル 鉄骨平架台付 KH=1.0G	" " 3 Ton 参考寸法 2000×2000×1000mm (" ") アンカー工事は本工事
P-1	飲料水ポンプ 設置工事	可変速ポンプ 40φ×0.45mm×22mm×2.2kW	コンクリート基礎 1100×1100×150mm 鉄筋付上 少量停止付
P-2	雑用水ポンプ	水中タービンポンプ 40φ×150mm×30mm×2.2kW×2台	7-フル線 6m付 ステンレスチェーン付

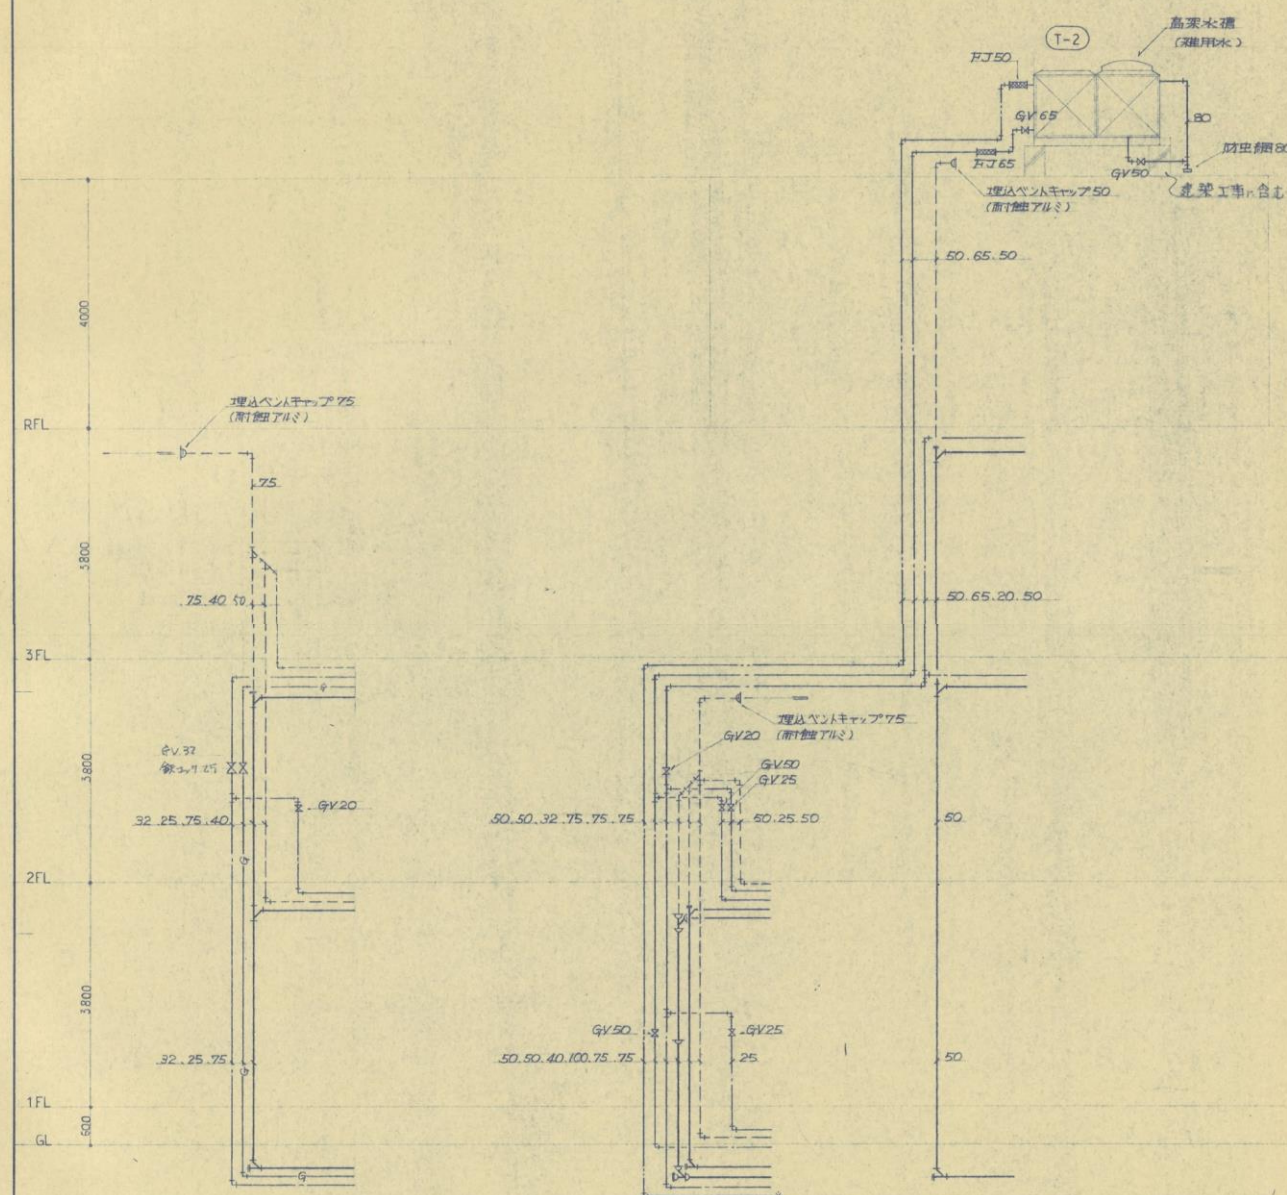

旧受水槽(撤去済み)

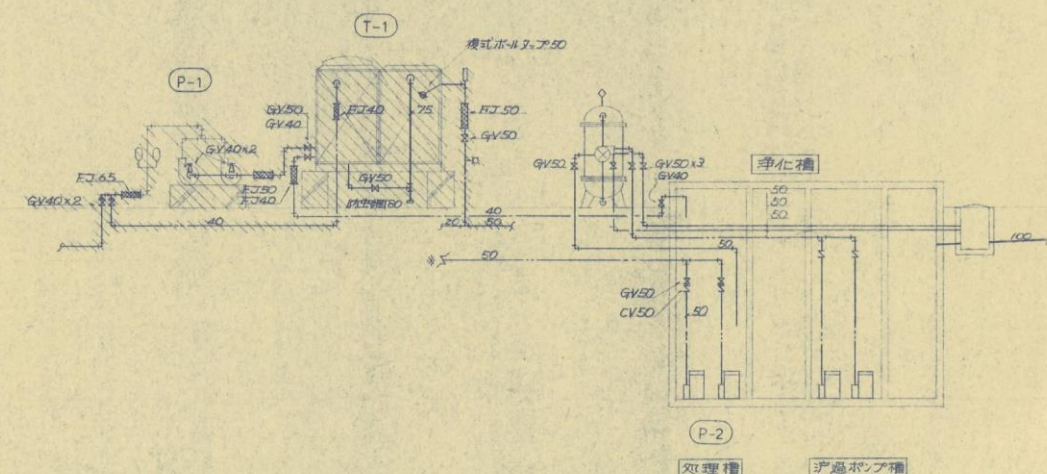

(注) 斜線部分は58年度完了済工事を示す。

株式会社 茜建築設計事務所
法令建築士事務所
AKANE ARCHITECTS & ENGINEERS
監理建築士 酒井成之 登録番号 51644号

所長	検図	担当	製図	訂正
△	△	△	△	△
△	△	△	△	△
△	△	△	△	△
△	△	△	△	△


△	△	△	△	△
△	△	△	△	△
△	△	△	△	△
△	△	△	△	△

備考

工事名称 香長中学校増改築工事
図面名称 配管系統図


設計番号 59.01
縮尺

PA 3

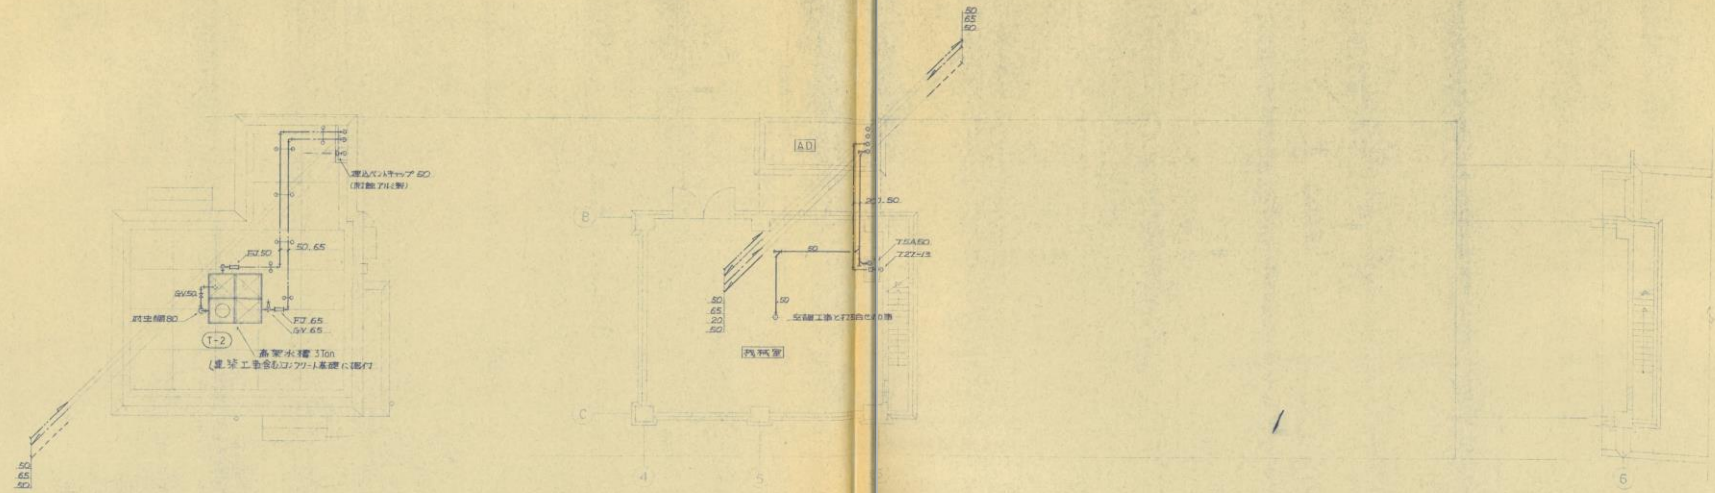


R 階平面図 1:100

4 階平面図 1:100

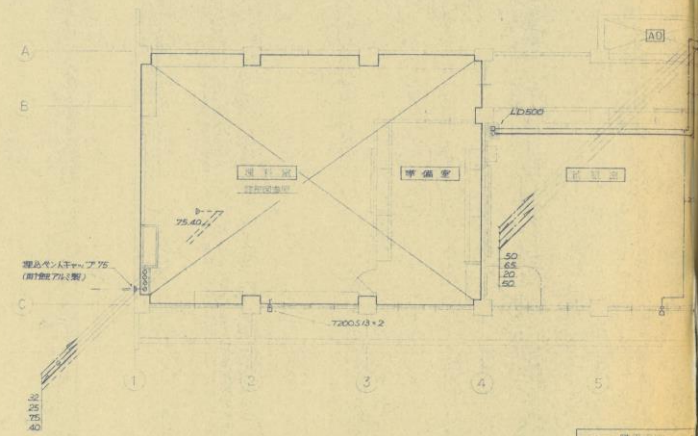

3 階平面図 1:100

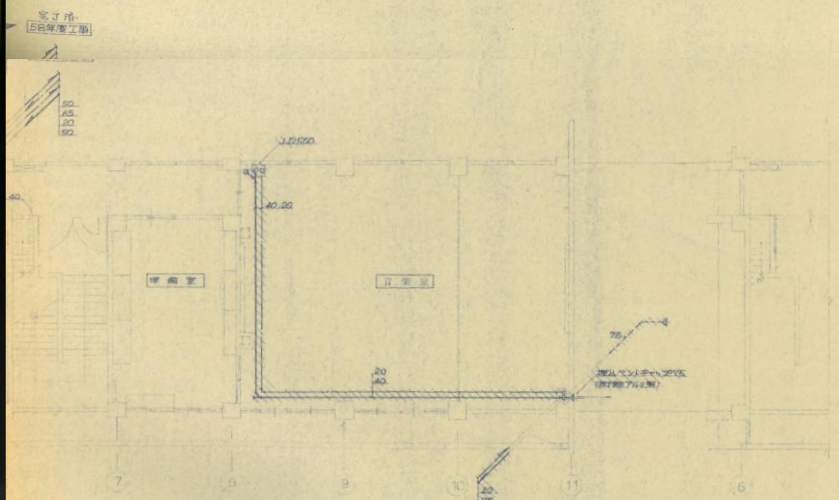

西建築設計事務所
AKANE ARCHITECTS & ENGINEERS
代表取締役 西井成之 登録番号 31644号

所長	検図	担当	製図	訂正
△	△	△	△	△
△	△	△	△	△
△	△	△	△	△
△	△	△	△	△

工事名称	香長中学校増改築工事	設計番号	59.01 PA.5
図面名称	5-4 階平面図	縮尺	1:100

