


展開図 S=1:300

L=98.0m


A=339.8m²

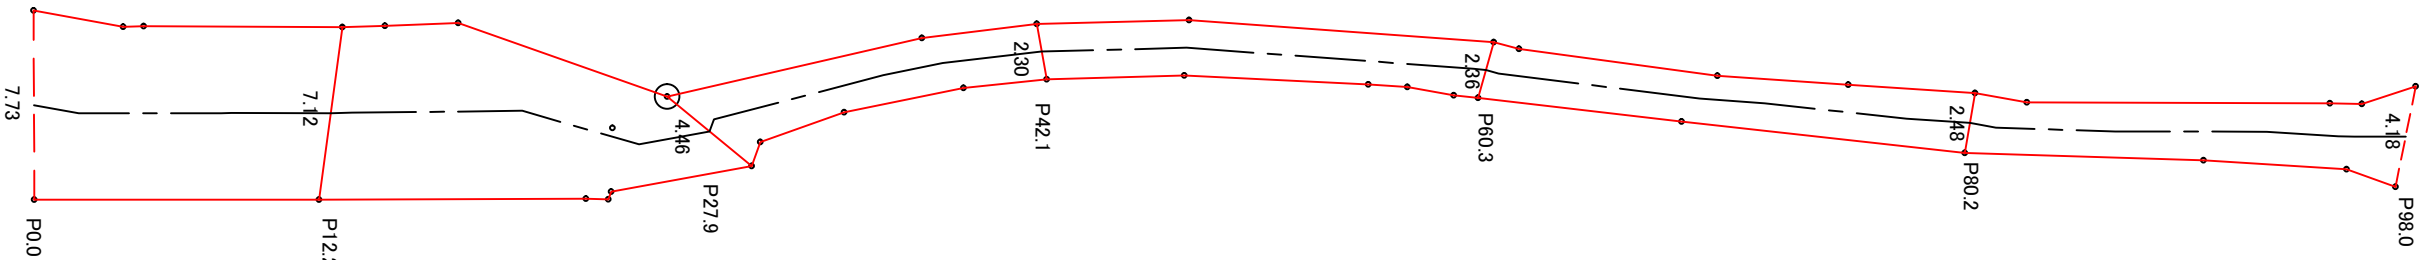

As舗装 面積は求積図による。
(図面2/2参照)

--- 舗装版切断 (P0.0、P98.0)

位置図

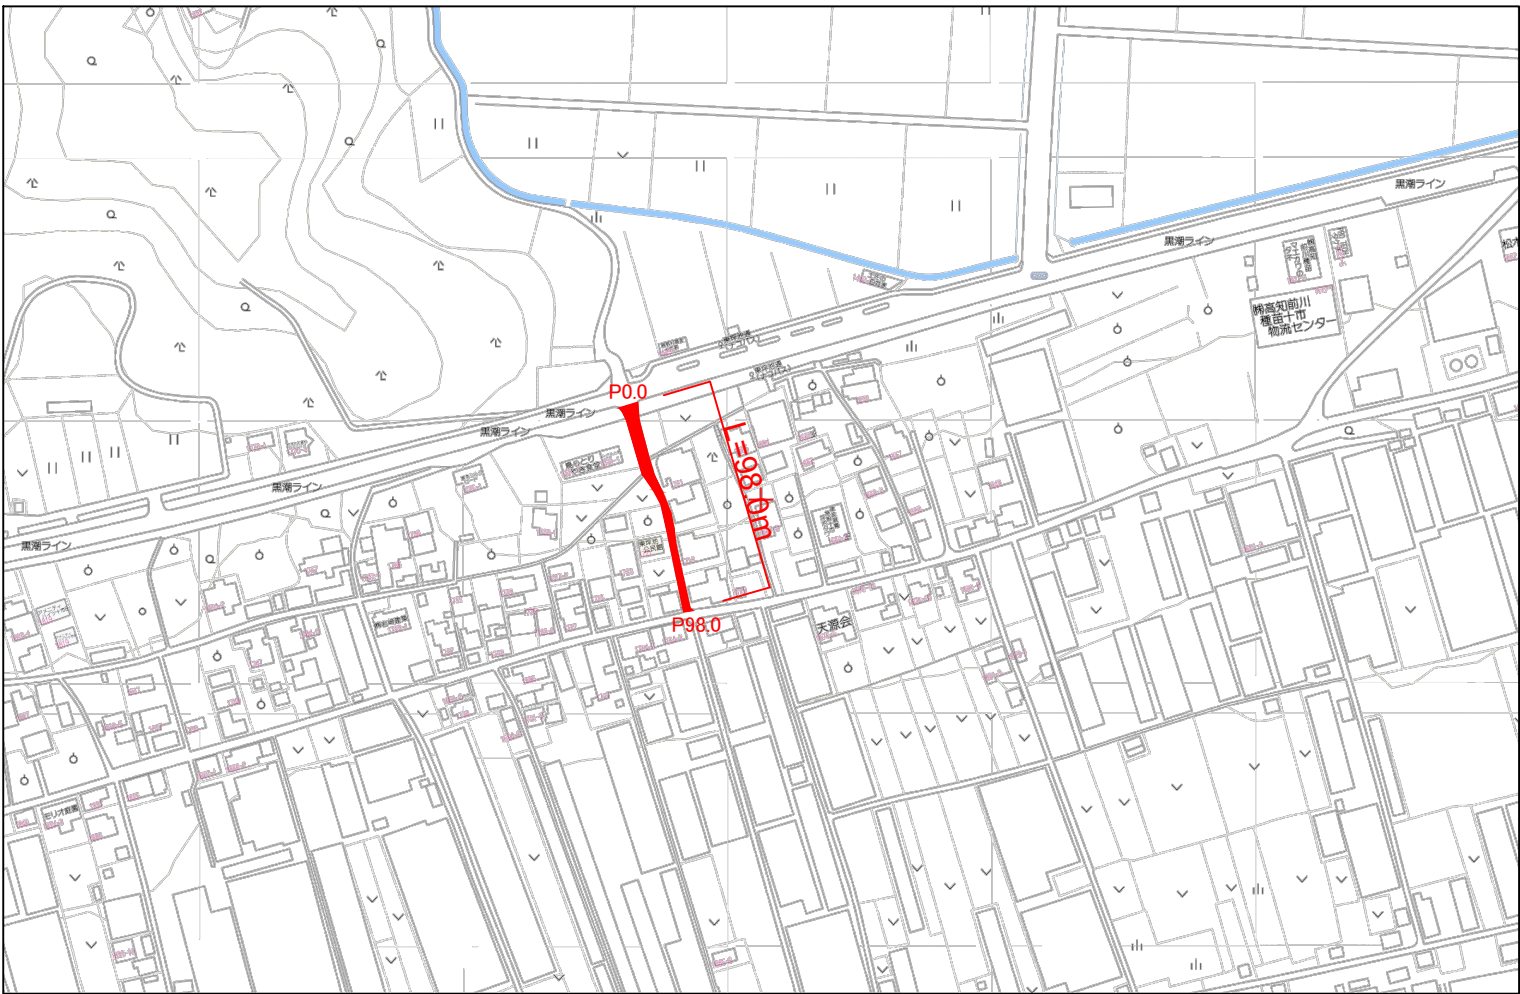


数量表

工種	規格	数量根拠	数量	単位
舗装版切断	t=15cm以下	7.73+4.18	11.9	m
舗装版破碎	小規模	164.47+12.81+162.49 (図面2/2参照)	339.8	m ²
搬運搬・処分	高知市布師田, 11.0km	339.8*0.05	17.0	m ³
掘削	小規模	339.8*0.1	33.9	m ³
土砂等運搬・残土処理	高知市布師田, 11.0km	339.8*0.1	33.9	m ³
上層路盤	RM-30, t=100mm	164.47+12.81+162.49 (図面2/2参照)	339.8	m ²
表層	As、再生密粒TOP 13、t=50mm	164.47+12.81+162.49 (図面2/2参照)	339.8	m ²
交通誘導員	(B)		15	人

南 国 市			
工事種別	公共施設等適正管理推進事業 市道南国207号線舗装補修工事		
図面名称	位置図・展開図・数量表	縮尺	図示
路河川名	市道南国207号線		
工事箇所	南国市 十市		
設計種別	実施設計図	図 面 番 号	1 2
事務所名	南国市		
会社名	建設課		

求積図 S=1:300

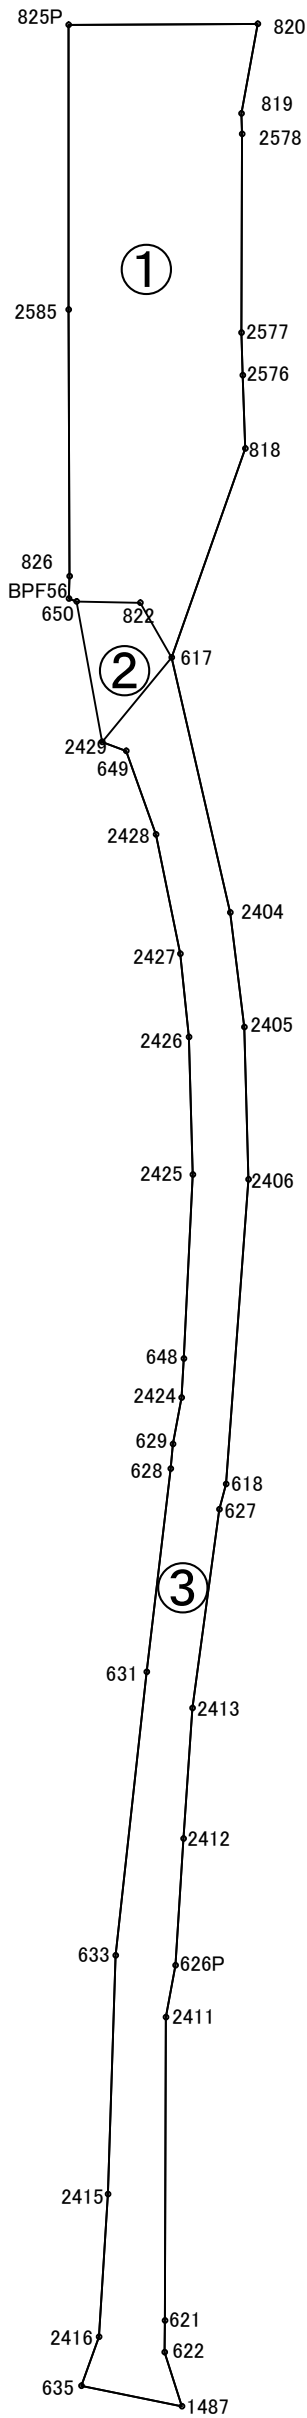

①

測点	X	Y	(Y+1)-(Y-1)	X((Y+1)-(Y-1))
2585	58640.803	11725.038	-6.412	-376004.8288
825P	58651.961	11721.75	4.117	241470.1234
820	58654.18	11729.155	7.804	457737.2207
819	58650.483	11729.554	0.653	38298.7654
2578	58649.68	11729.808	2.52	147797.1936
2577	58641.887	11732.074	2.809	164725.0606
2576	58640.231	11732.617	1.498	87843.06604
818	58637.391	11733.572	0.476	27911.39812
617	58628.354	11733.093	-2.337	-137014.4633
822	58630.138	11731.235	-4.367	-256037.8126
650	58629.453	11728.726	-2.843	-166683.5349
BPF56	58629.48	11728.392	-0.564	-33067.02672
826	58630.36	11728.162	-3.354	-196646.2274
			合計（倍面積）	328.934074
			面積	164.467037

②

測点	X	Y	(Y+1)-(Y-1)	X((Y+1)-(Y-1))
650	58629.453	11728.726	-0.117	-6859.646001
822	58630.138	11731.235	4.367	256037.8126
617	58628.354	11733.093	0.117	6859.517418
2429	58624.243	11731.352	-4.367	-256012.0692
			合計（倍面積）	25.614882
			面積	12.807441

③

測点	X	Y	(Y+1)-(Y-1)	X((Y+1)-(Y-1))
2429	58624.243	11731.352	0.698	40919.72161
617	58628.354	11733.093	6.986	409577.681
2404	58619.044	11738.338	7.121	417426.2123
2405	58614.715	11740.214	3.79	222149.7699
2406	58608.791	11742.128	4.561	267314.6958
618	58596.592	11744.775	2.669	156394.304
627	58595.527	11744.797	1.271	74474.91482
2413	58587.435	11746.046	2.4	140609.844
2412	58582.206	11747.197	2.299	134680.4916
626P	58577.147	11748.345	1.371	80309.26854
2411	58575.008	11748.568	3.693	216317.5045
621	58563.115	11752.038	3.818	223593.9731
622	58561.861	11752.386	1.648	96509.94693
1487	58559.95	11753.686	-2.865	-167774.2567
635	58559.585	11749.521	-4.042	-236697.8426
2416	58561.708	11749.644	-1.173	-68692.88348
2415	58567.409	11748.348	-3.762	-220330.5927
633	58576.853	11745.882	-4.511	-264240.1839
631	58588.318	11743.837	-3.462	-202832.7569
628	58596.56	11742.42	-1.612	-94457.65472
629	58597.55	11742.225	-0.393	-23028.83715
2424	58599.467	11742.027	-0.558	-32698.50259
648	58601.016	11741.667	-2.127	-124644.361
2425	58608.333	11739.9	-3.507	-205539.4238
2426	58613.68	11738.16	-3.046	-178537.2693
2427	58616.839	11736.854	-3.638	-213248.0603
2428	58621.237	11734.522	-4.459	-261392.0958
649	58624.174	11732.395	-3.17	-185838.6316
			合計（倍面積）	324.975616
			面積	162.487808

南 国 市			
工事種別	公共施設等適正管理推進事業 市道南国207号線舗装補修工事		
図面名称	求積図	縮尺	図示
路河川名	市道南国207号線		
工事箇所	南国市 十市		
設計種別	実施設計図	図 面 番 号	$\frac{2}{2}$
事務所名	南国市		
会社名	建設課		