



横断図

S=1:100

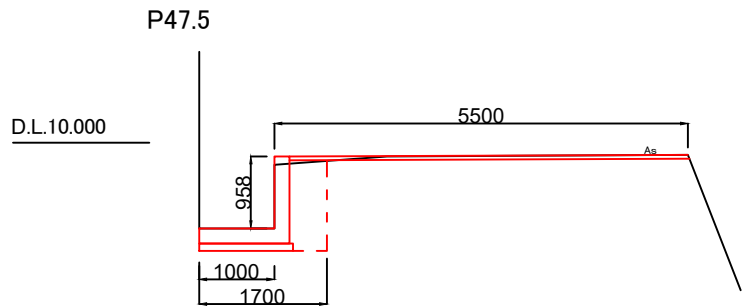


1m当り		
床掘	1.12	m3
埋戻(碎石)	0.58	m3
盛土(碎石)	0.02	m3


舗装撤去展開図 S=1:200

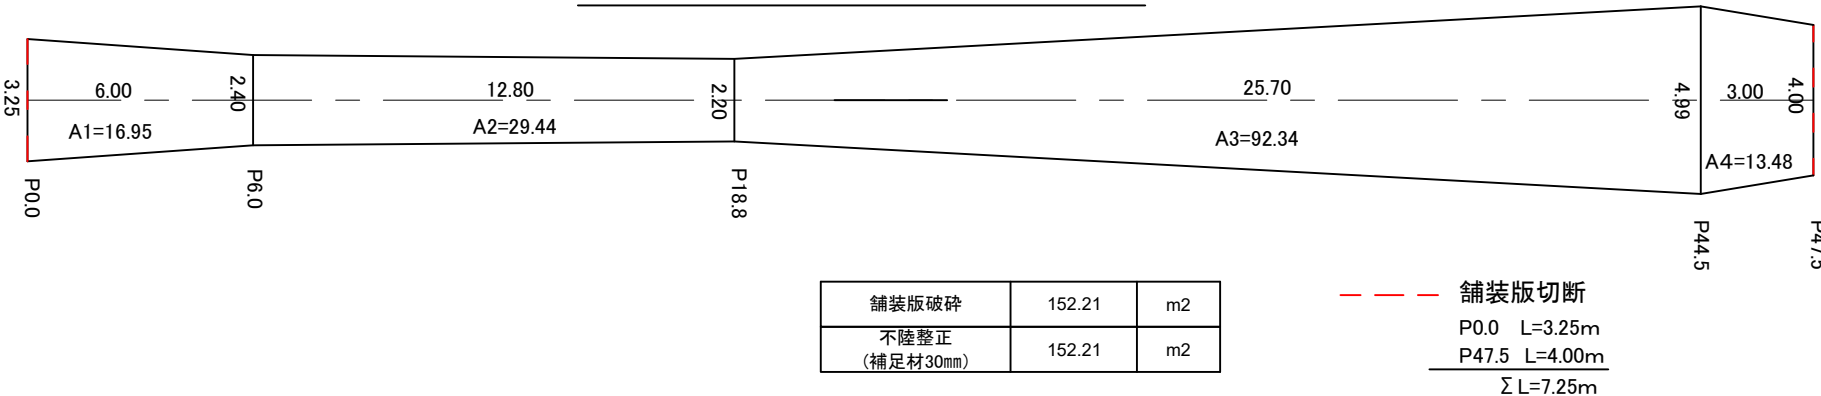


舗装復旧展開図 S=1:200

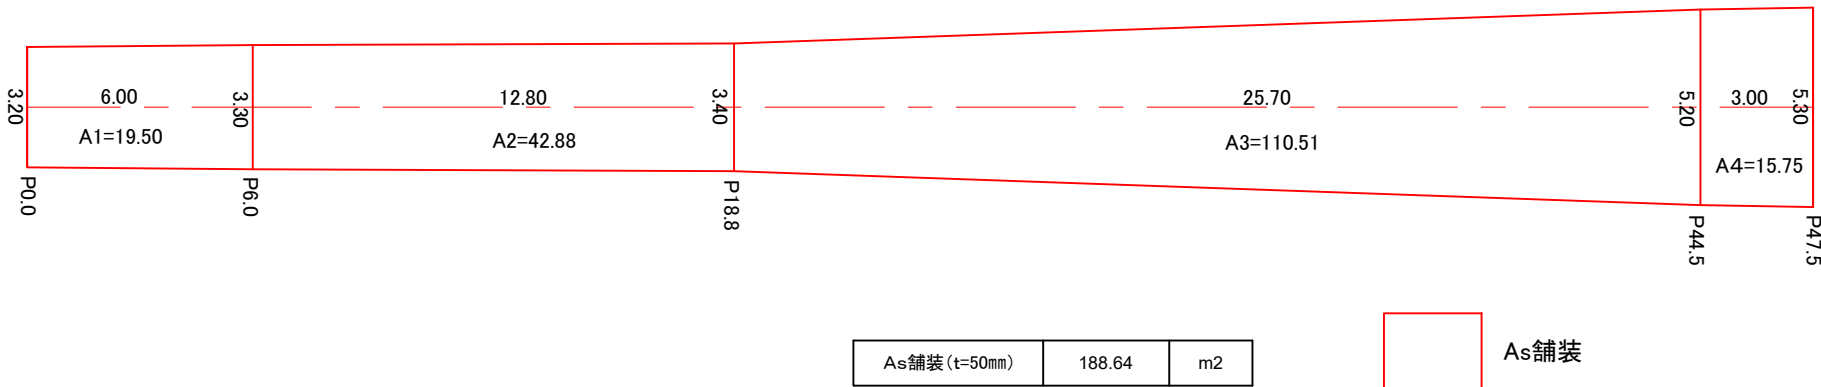


数量計算表

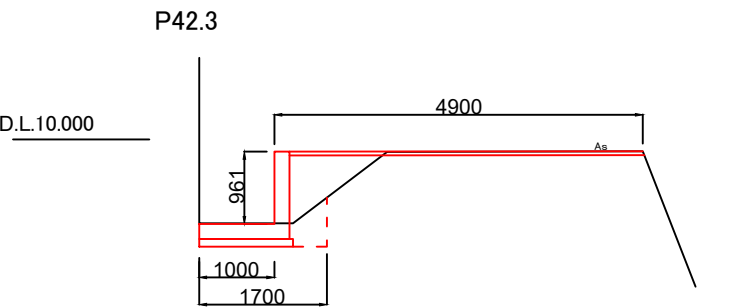

1m当り		
床掘	0.60	m3
埋戻(碎石)	0.23	m3
盛土(碎石)	0.58	m3

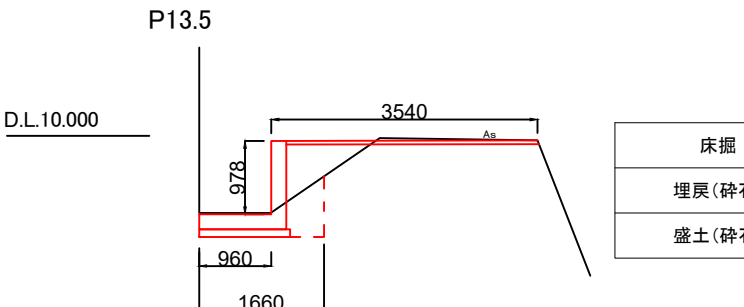

1m当り		
床掘	0.74	m3
埋戻(碎石)	0.31	m3
盛土(碎石)	0.43	m3

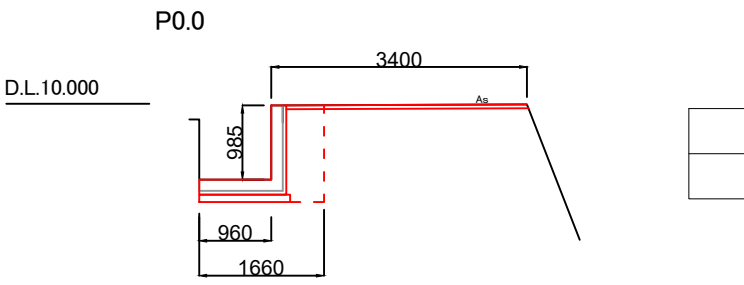

1m当り		
床掘	0.87	m3
埋戻(碎石)	0.61	m3

項 目 床掘				
測 点	距 離	断面積	平 均	積
P0	*****	0.87	*****	*****
P13.5	13.5	0.74	0.81	10.94
P42.3	28.8	0.60	0.67	19.30
P47.5	5.2	1.12	0.86	4.47
*****	*****	*****	計	34.71


項 目 埋戻(碎石)					項 目 盛土(碎石)				
測 点	距 離	断面積	平 均	積	測 点	距 離	断面積	平 均	積
P0	*****	0.61	*****	*****	P0	*****	0.00	*****	*****
P13.5	13.5	0.31	0.46	6.21	P13.5	13.5	0.43	0.22	2.97
P42.3	28.8	0.23	0.27	7.78	P42.3	28.8	0.58	0.51	14.69
P47.5	5.2	0.58	0.41	2.13	P47.5	5.2	0.02	0.30	1.56
*****	*****	*****	計	16.12	*****	*****	*****	計	19.22

南 国 市				
工事種別	市道西舟入川線道路整備工事			
図面名称	断面図、展開図、数量計算表	縮尺	図示	
路線名	市道西舟入川線			
工事箇所	南国 市 市 都	町 村	小籠	地内
設計種別			図面 番号	1
事務所名	南国市建設課			4

構造物詳細図


通路橋 S=1:25

P13.5(同断西)~P18.8、L=5.3m

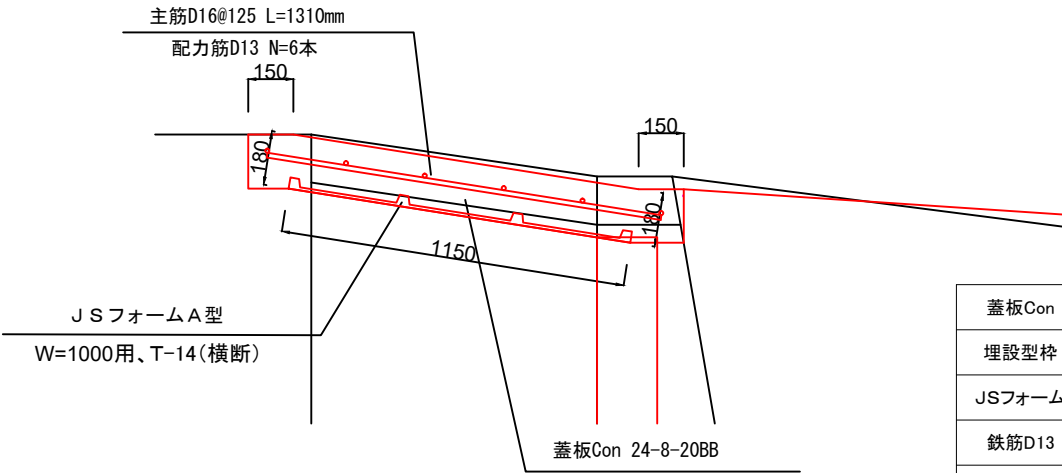

1m当たり		
蓋板Con	0.26	m3
埋設型枠	1.15	m2
JSフォーム	1.00	枚
鉄筋D13	5.97	kg
鉄筋D16	16.35	kg

P42.3~P44.5、L=2.2m

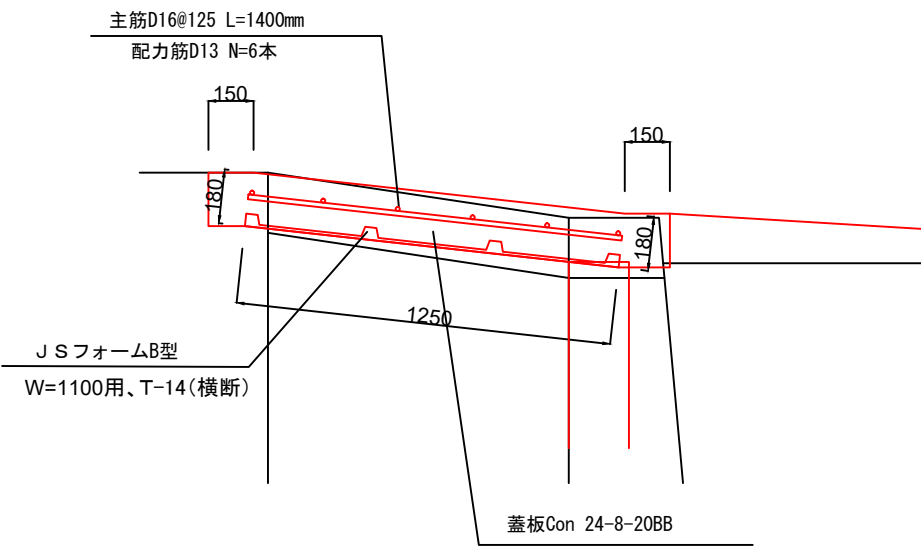


1m当たり		
蓋板Con	0.28	m3
埋設型枠	1.25	m2
JSフォーム	1.00	枚
鉄筋D13	5.97	kg
鉄筋D16	17.47	kg

床版工 展開図

L=5.3m


S=1/100

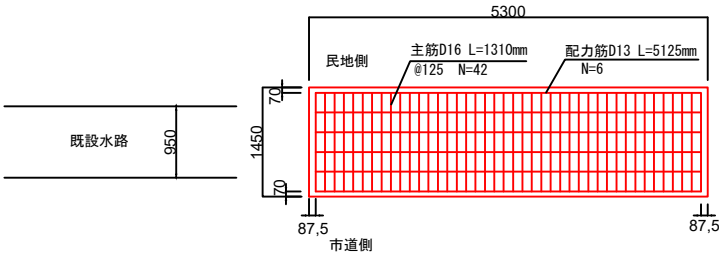


床版工 展開図

L=2.2m

S=1/100

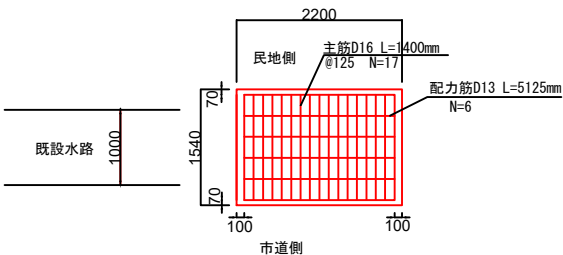

水路構造物標準断面図 S=1:30

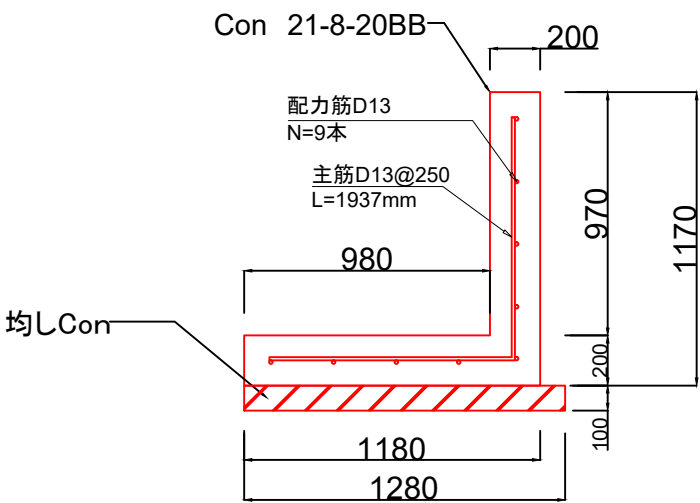

1m当たり		
コンクリート	0.43	m3
型枠	2.34	m2
均しCon	0.13	m3
均し型枠	0.10	m2
鉄筋D13	16.7	kg


一箇所当たり		
亜青繊維質目地	0.43	m2
止水板	2.15	m

南 国 市				
工事種別	市道西舟入川線道路整備工事			
図面名称	構造図、展開図		縮尺	図示
路線名	市道西舟入川線			
工事箇所	南国	 町村	小籠	地内
設計種別			図面 番号	2
事務所名				南国市建設課


構造物撤去詳細図

S=1:50


P0～P6.0

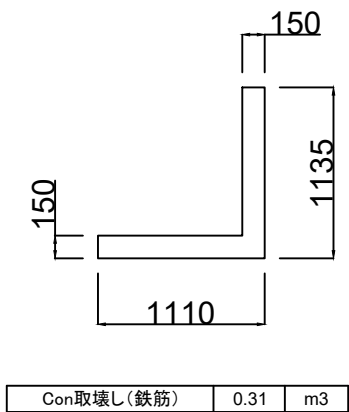


P13.5(同断西)～P18.8

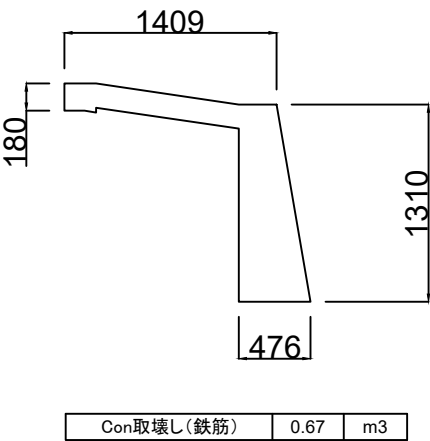

P42.3～P44.5

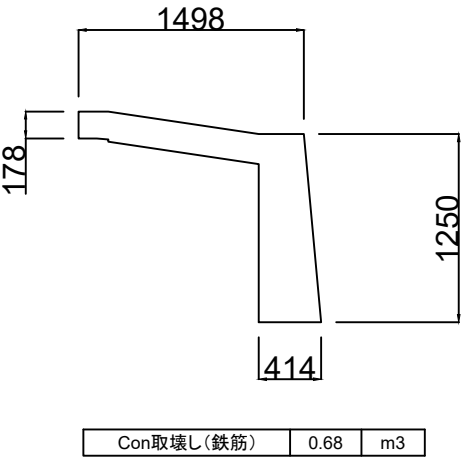


位置図

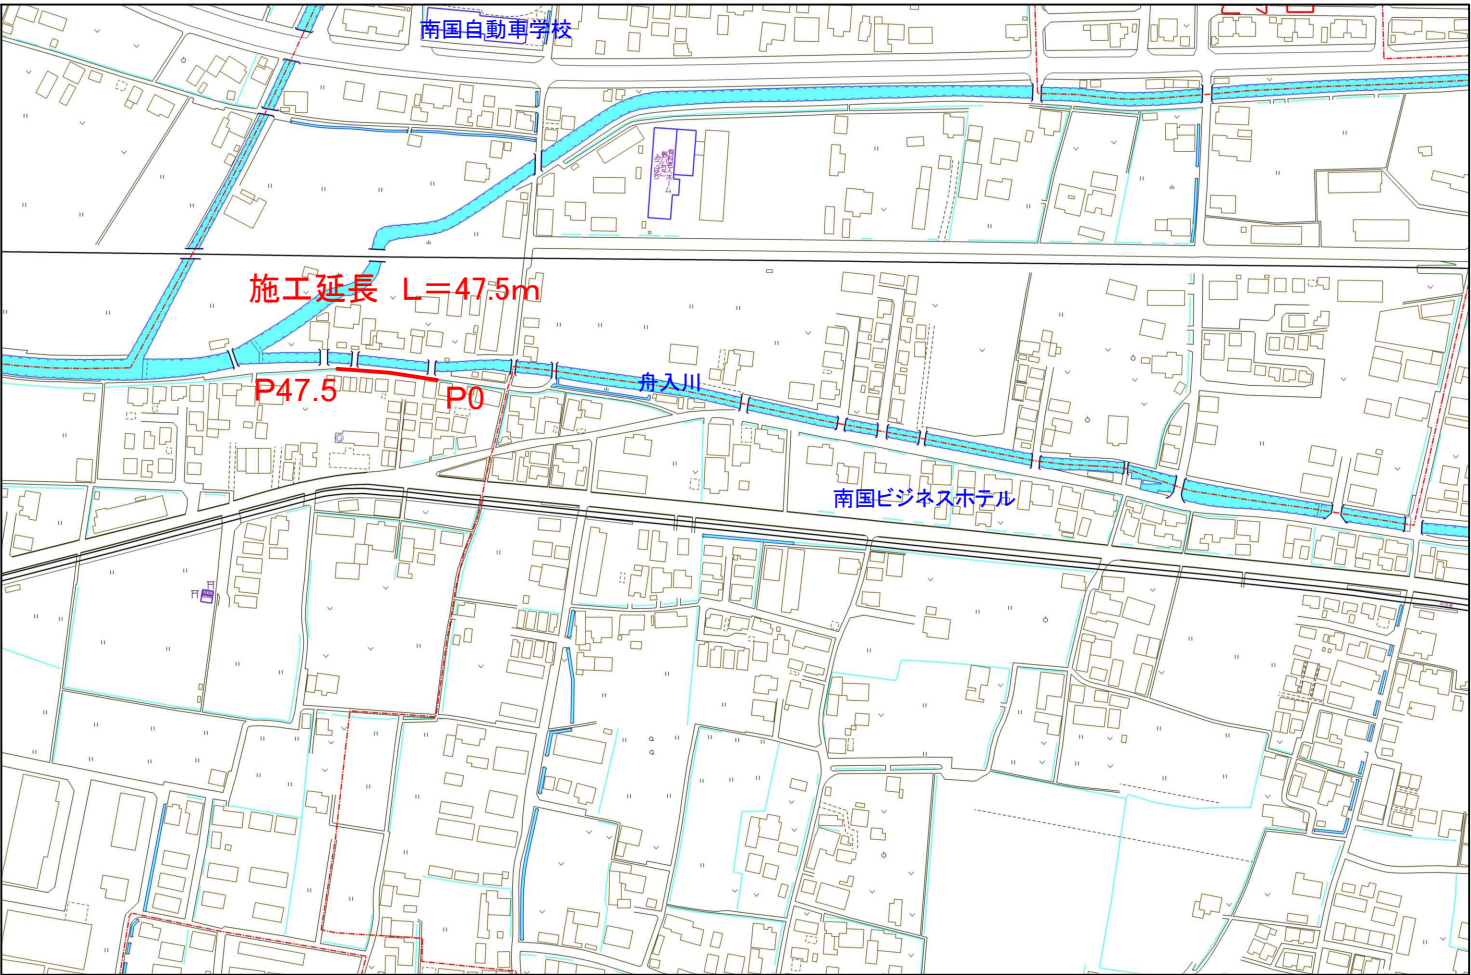

南 国 市				
工事種別	市道西舟入川線道路整備工事			
図面名称	位置図、撤去詳細図	縮尺	図示	
路線名	市道西舟入川線			
工事箇所	南国	 町村	小籠	地内
設計種別			図面 番号	3
事務所名				南国市建設課

縦断面図 SV=1:10
SH=1:200

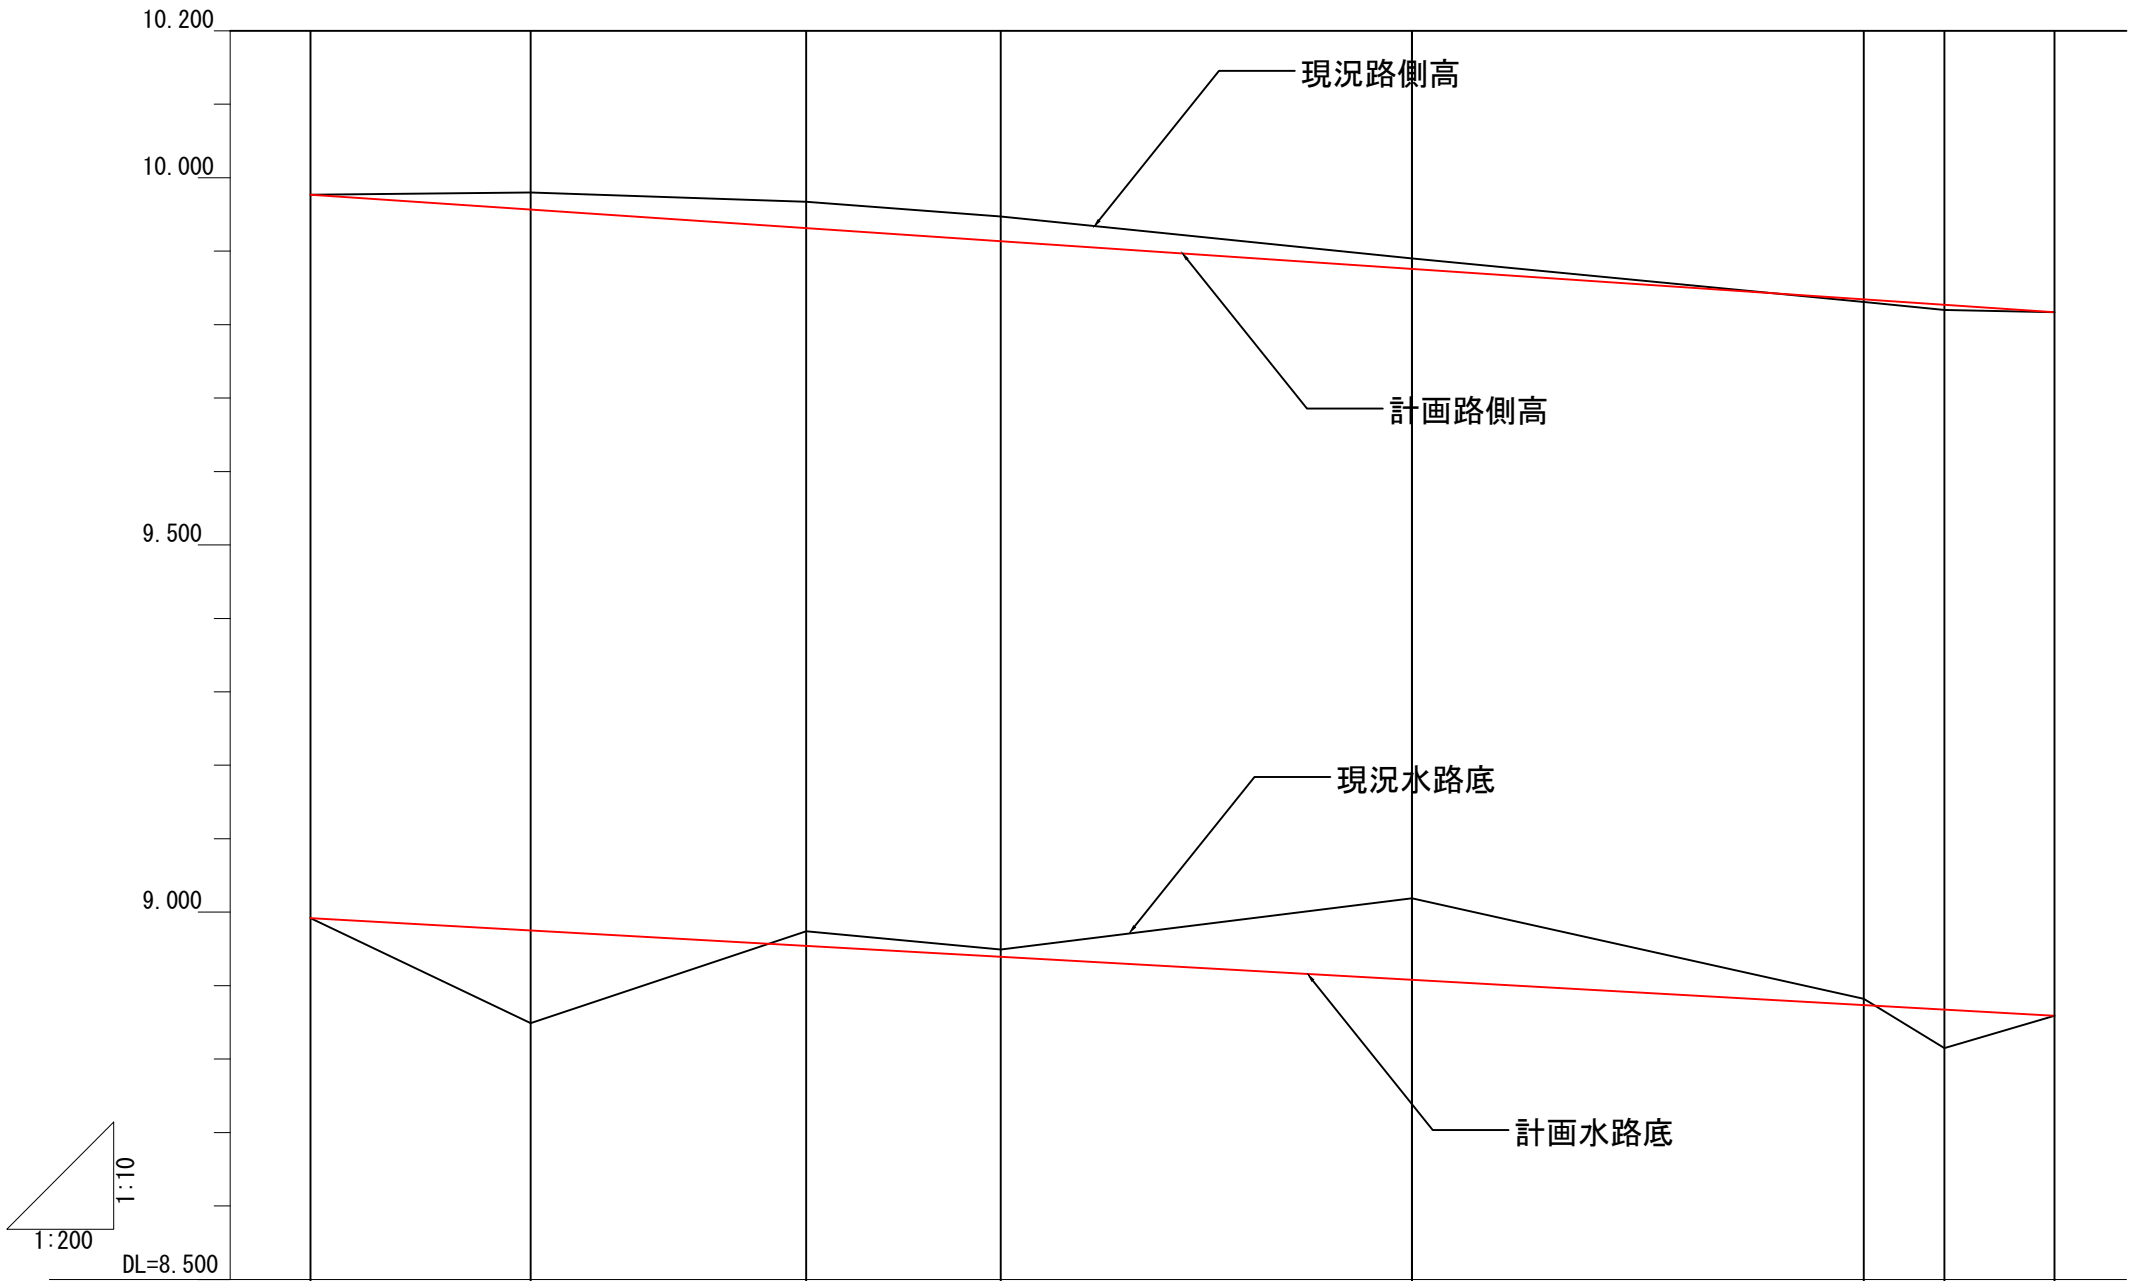

現況 路側高	9.977	9.980	9.967	9.947	9.890	9.831	9.820	9.817
現況水路底	8.992	8.849	8.974	8.949	9.019	8.882	8.815	8.859
計画 路側高	9.977	9.957	9.932	9.914	9.876	9.835	9.827	9.817
計画 水路底	8.992	8.975	8.954	8.939	8.908	8.874	8.867	8.859
測点	P0.0	P6.0	P13.5	P18.8	P30.0	P42.3	P44.5	P47.5

南 国 市			
工事種別	市道西舟入川線道路整備工事		
図面名称	縦断面図	縮尺	図示
路線名	市道西舟入川線		
工事箇所	南国市 市 郡	町村	小龍地内
設計種別		図面 番号	4
事務所名	南国市建設課		4