



R7年度 第1期交通安全施設整備工事 位置図

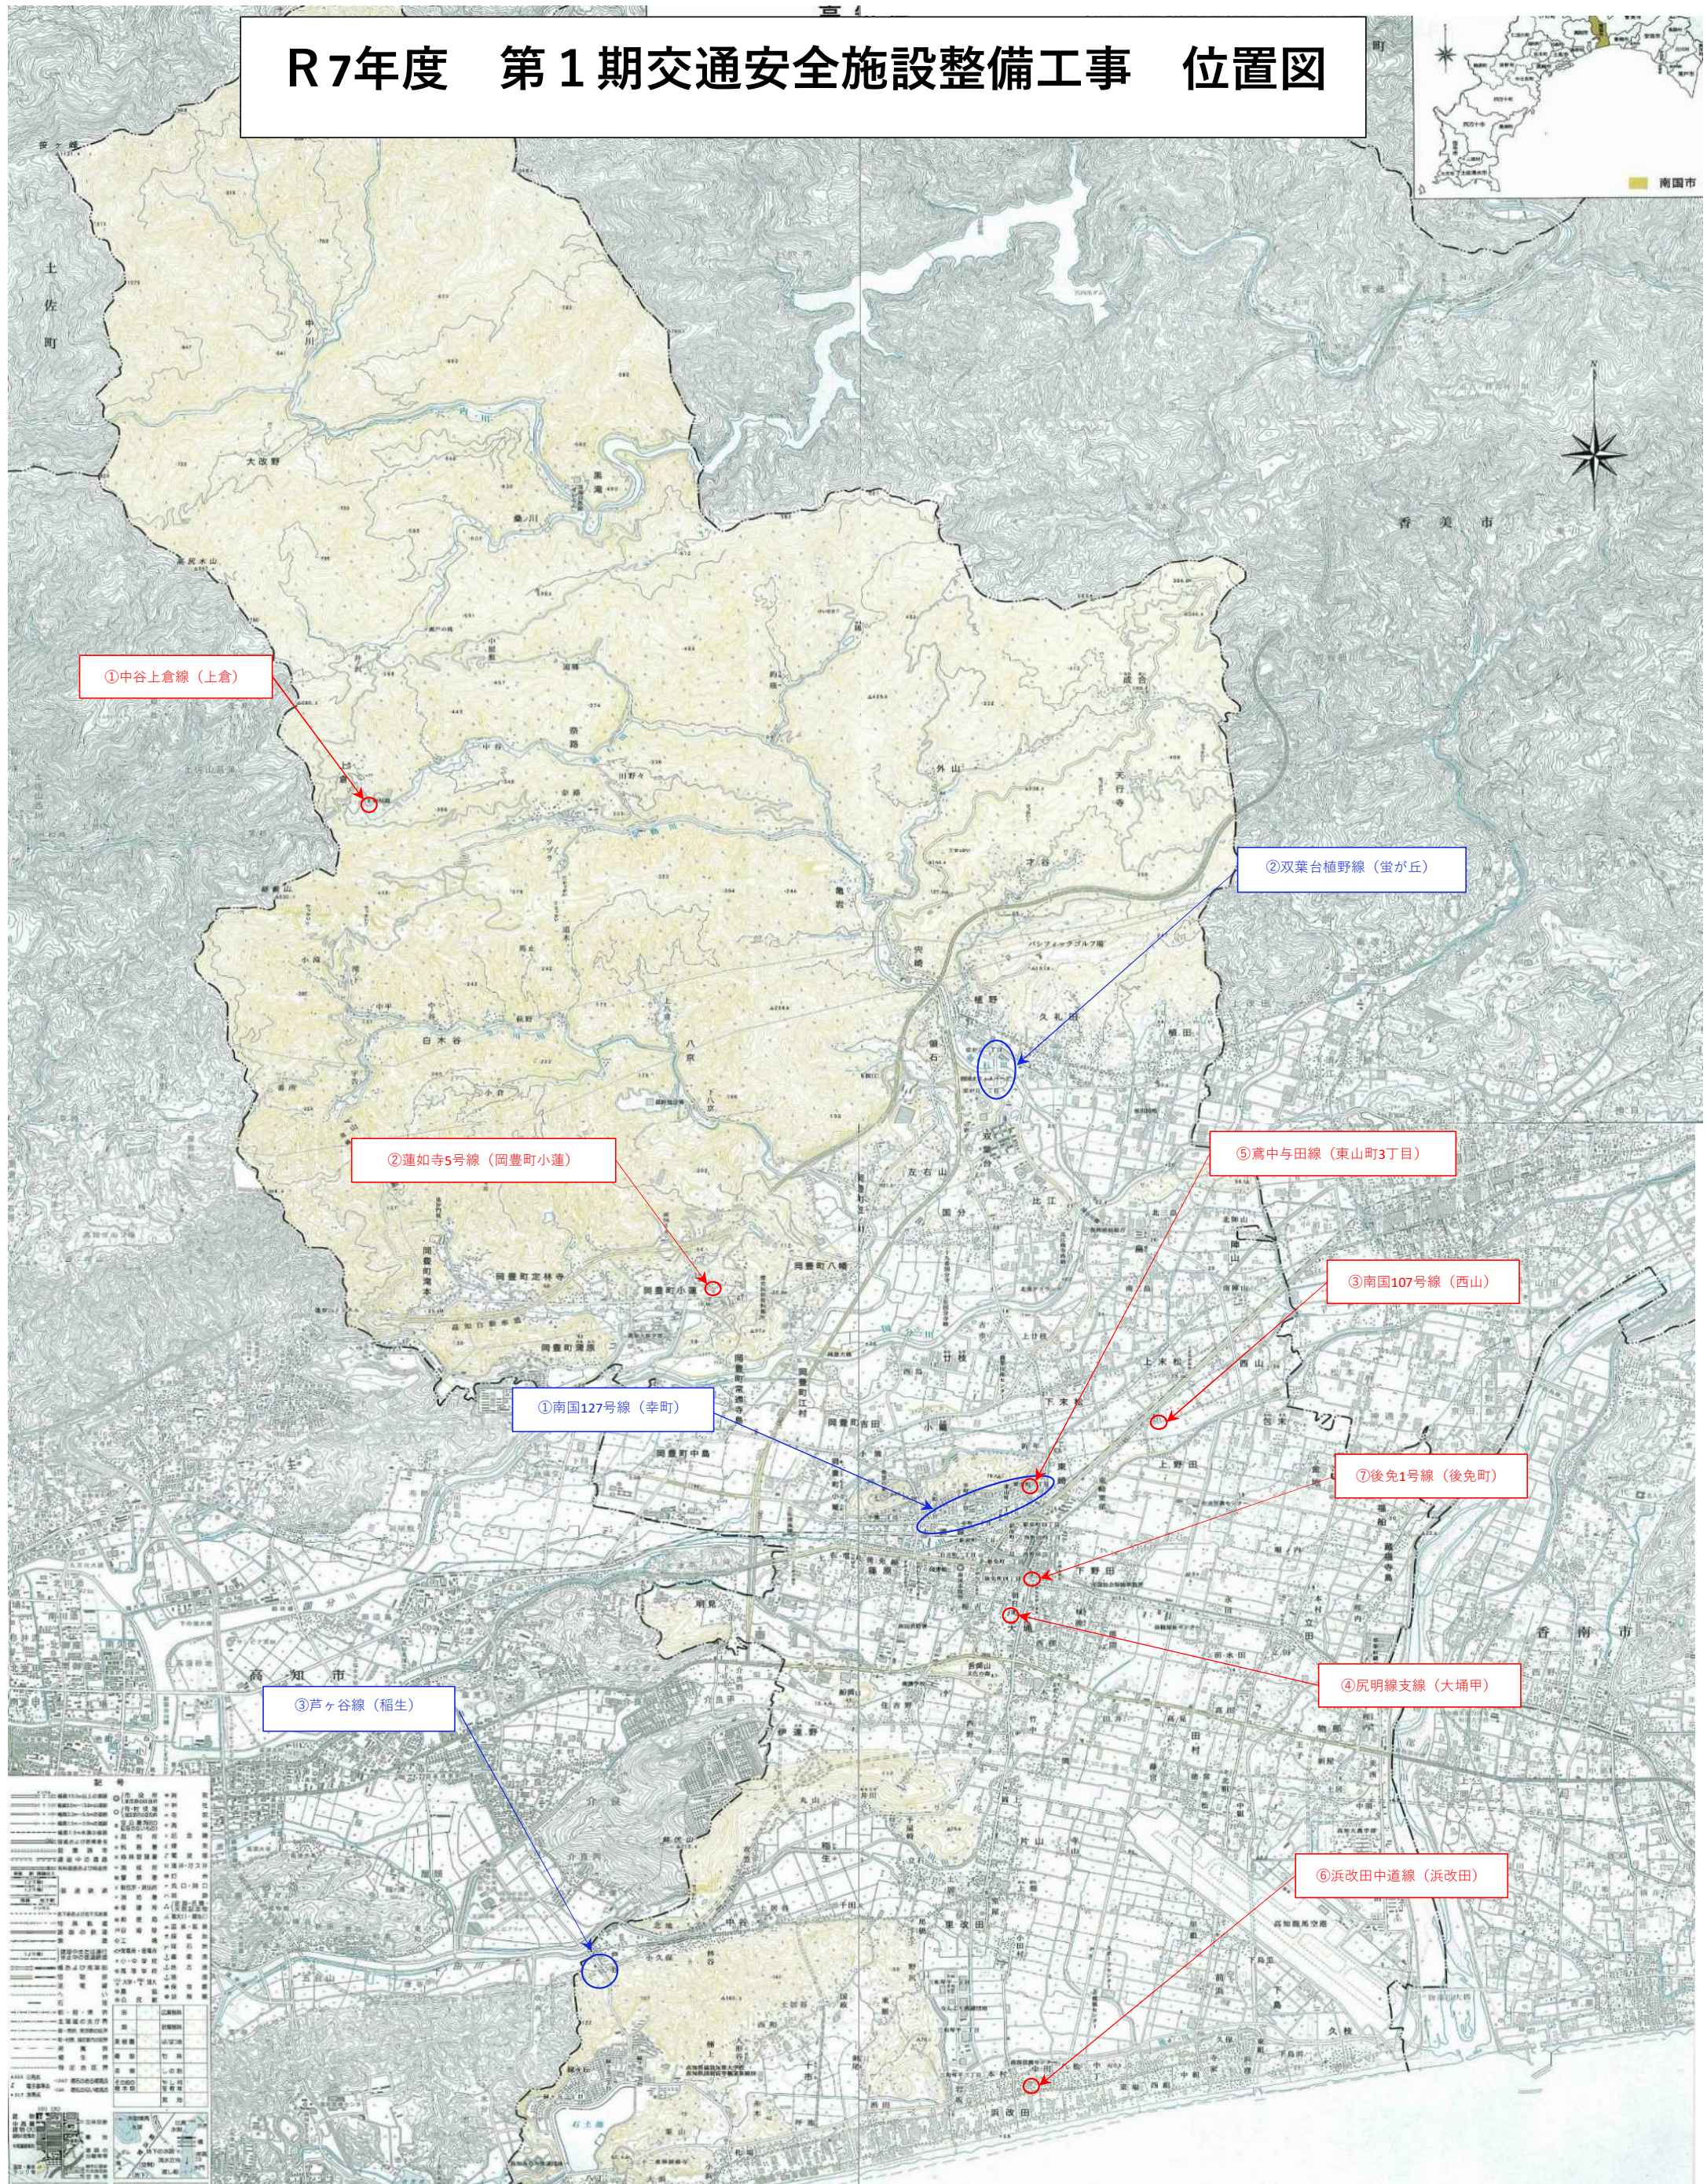


① 南国127号線（幸町） 区画線工

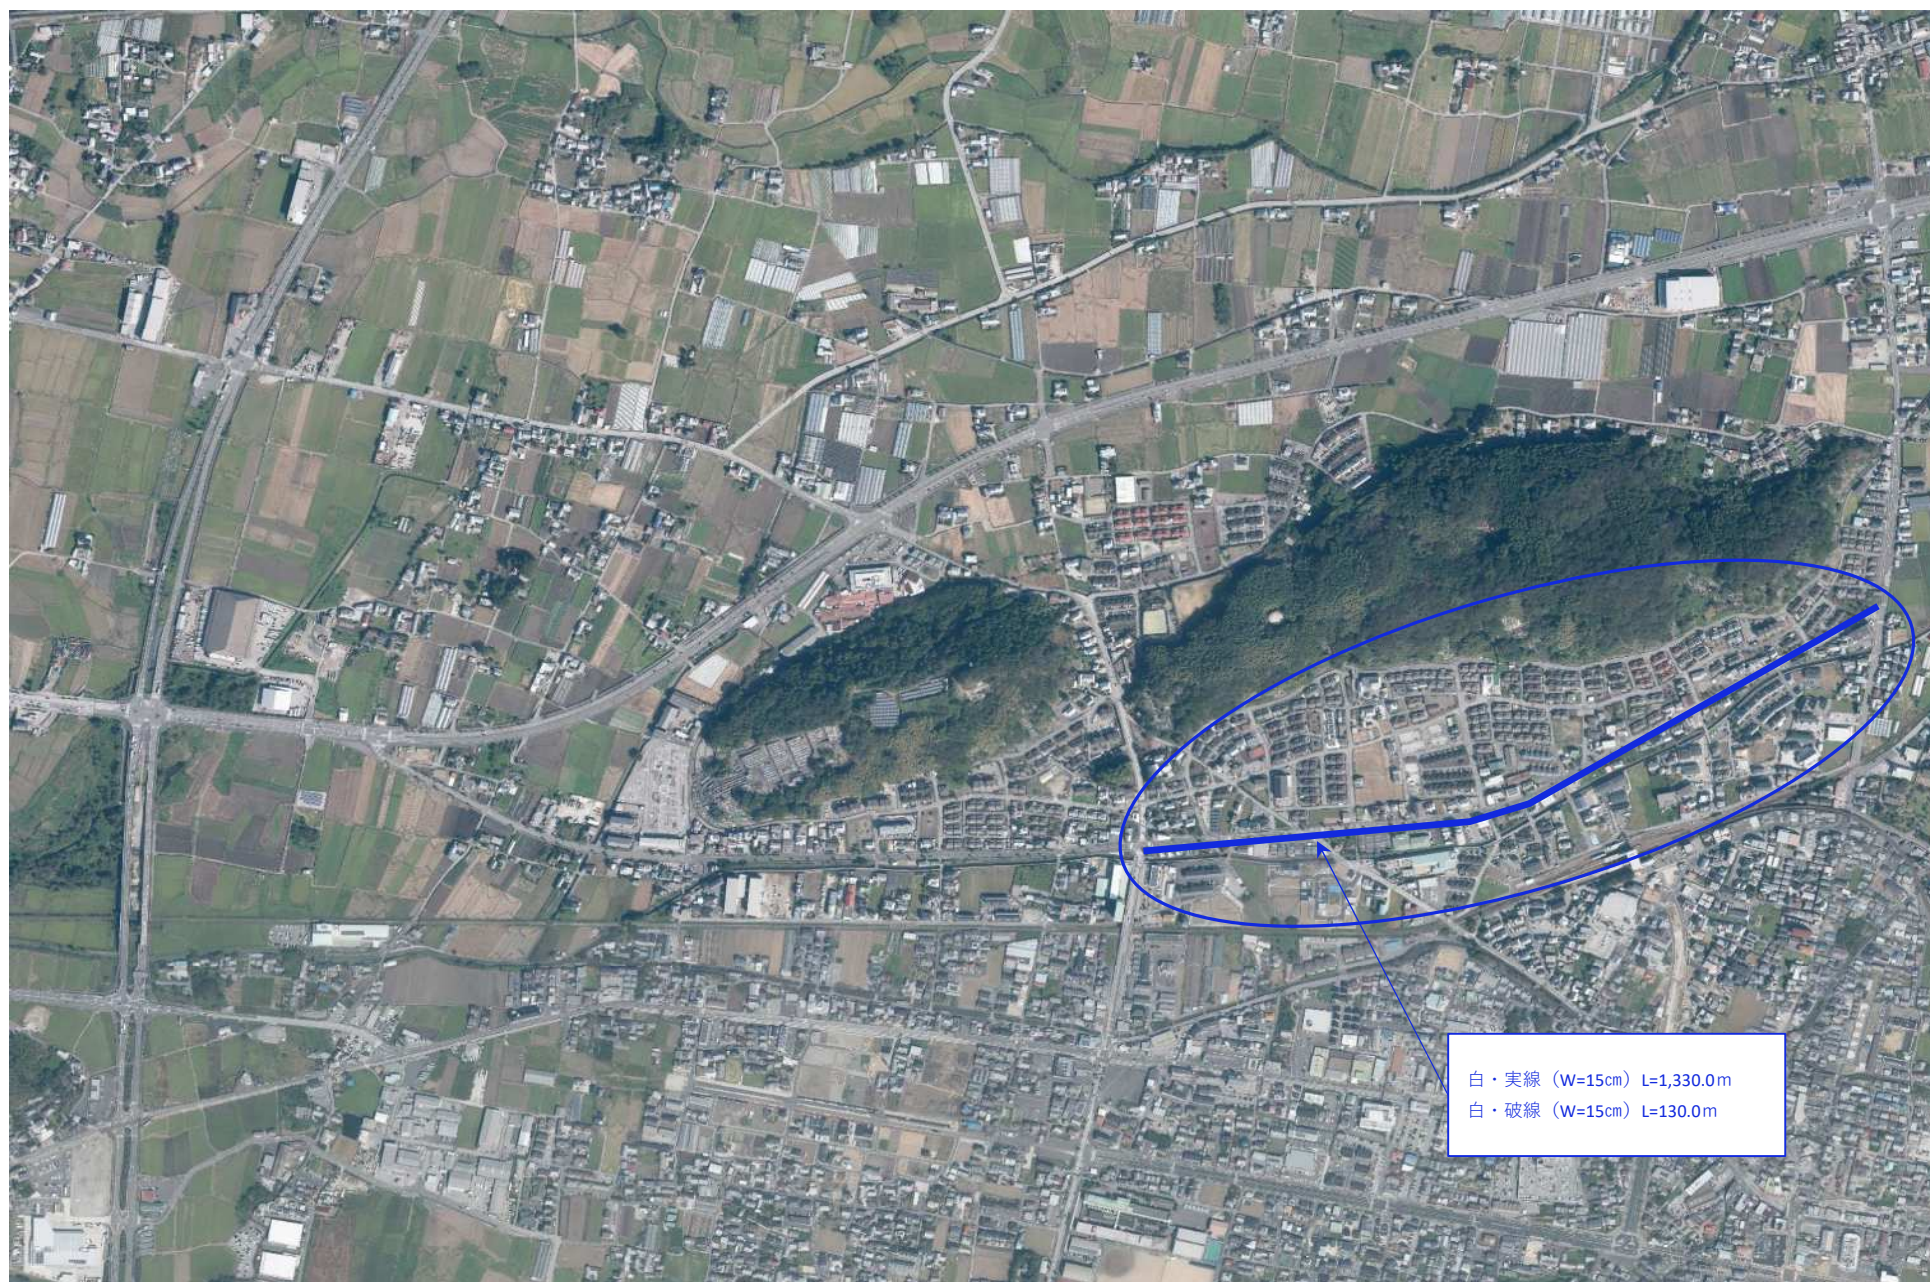

白・実線 (W=15cm) L=1,330.0m
白・破線 (W=15cm) L=130.0m

② 双葉台植野線（蛭が丘） 区画線工

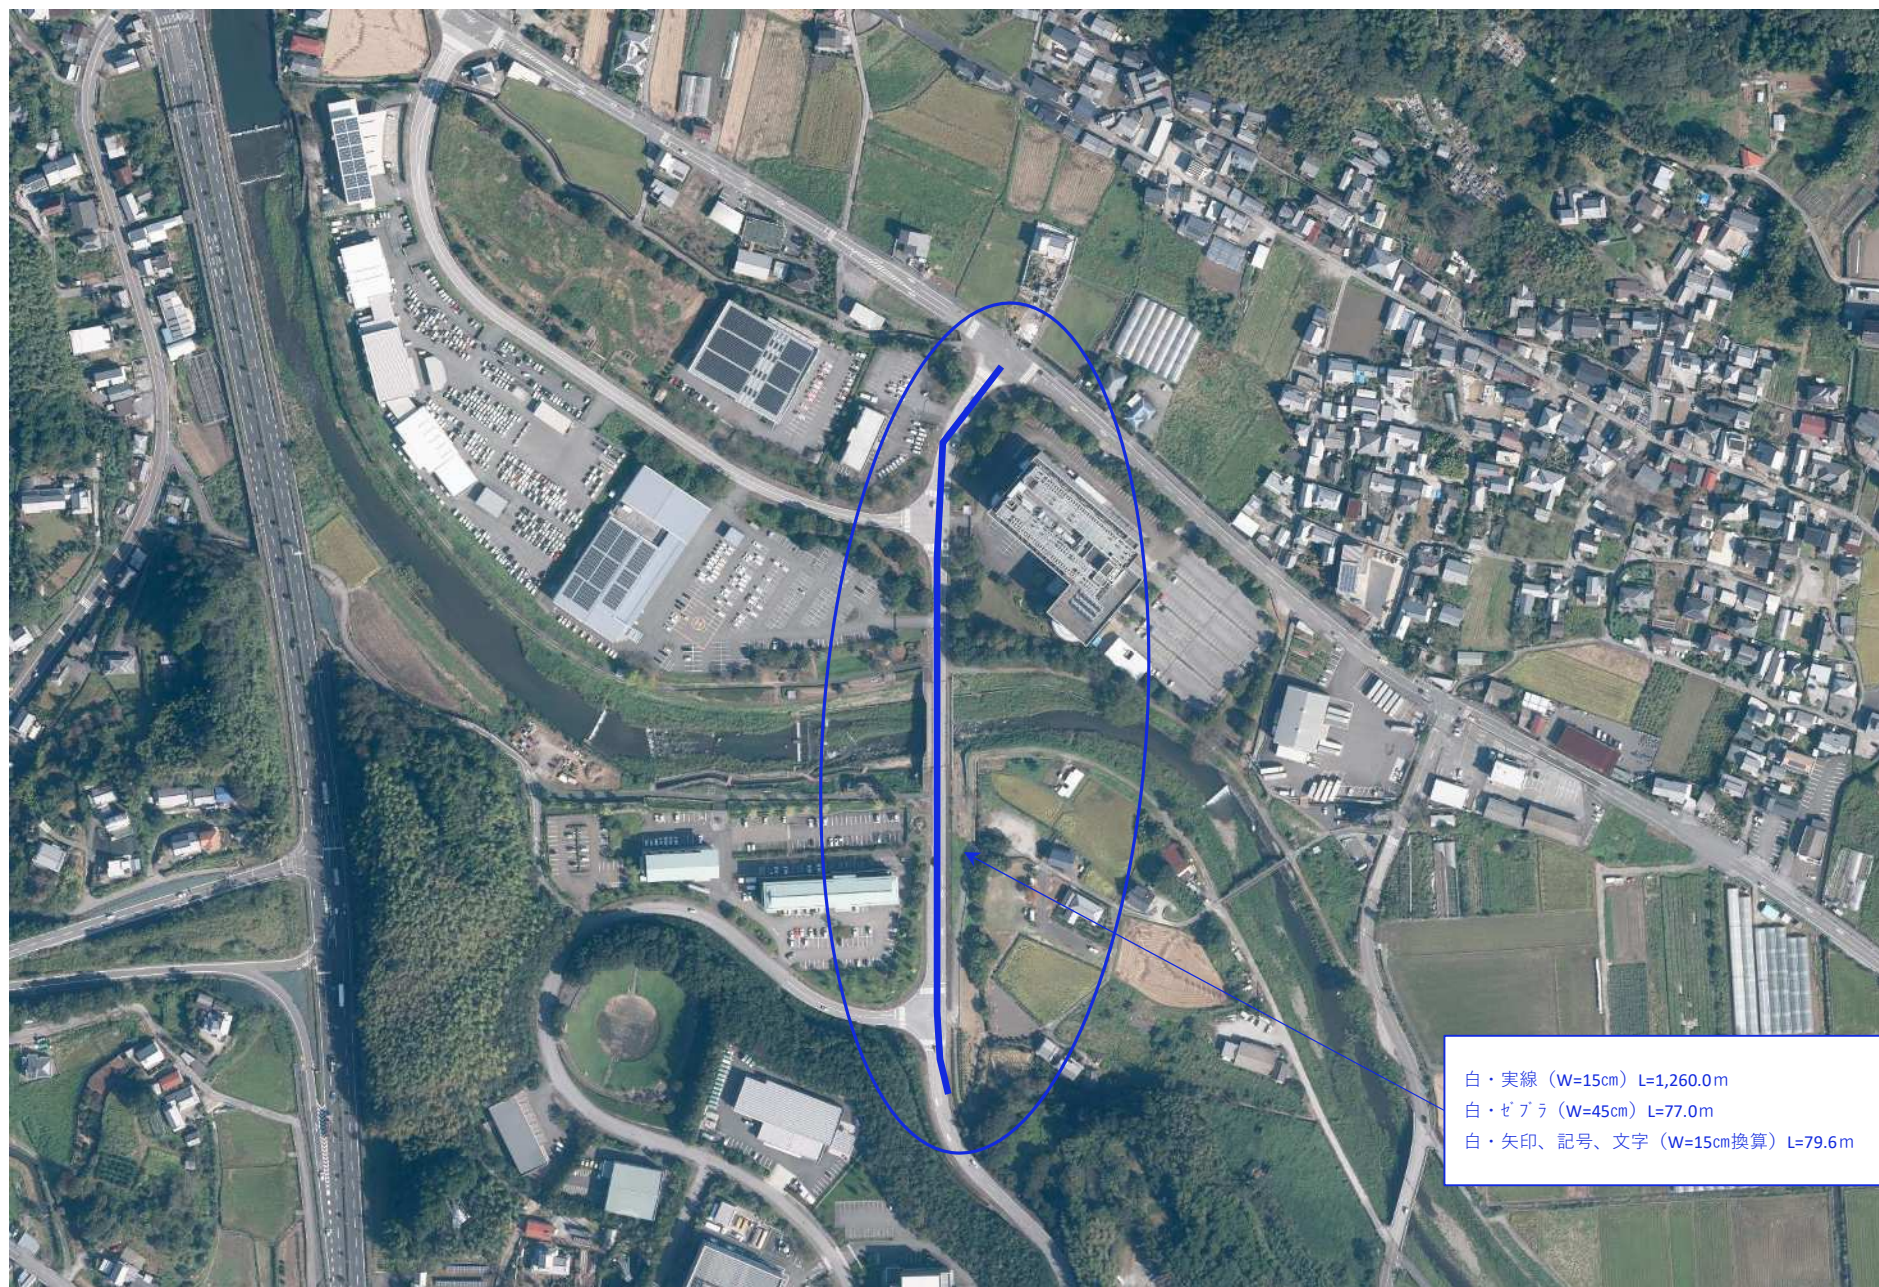

③ 芦ヶ谷線（稲生） 区画線工

