

1-4・5・6 昇降口・北舎東・給食棟
確認済年月日 昭和57年7月21日
確認番号 ナ第159号
建築面積 1026.873m <sup>2</sup>
延べ面積 2363.148m <sup>2</sup>
検査済年月日 昭和58年3月10日
検査済番号 ナ第233号
※確認面積には7'ロハ'ン庫(1)等含む

1-5 北舎西(7'ロハ'ン庫(2)含む)
確認済年月日 昭和58年9月28日
確認番号 ナ第181号
建築面積 437.245m <sup>2</sup>
延べ面積 903.009m <sup>2</sup>
検査済年月日 昭和59年3月14日
検査済番号 ナ第302号
※確認面積には7'ロハ'ン庫(2)含む

1-8 給食施設
確認済年月日 平成21年3月27日
確認番号 第H20確認建築高知県00502号
建築面積 69.71m <sup>2</sup>
延べ面積 69.71m <sup>2</sup>
検査済年月日 平成20年8月27日
検査済番号 第H21確済建築高知県00128号

1-7 北舎東端
確認済年月日 平成19年8月8日
確認番号 第H19確認建築高知県00187号
建築面積 202.63m <sup>2</sup>
延べ面積 504.84m <sup>2</sup>
検査済年月日 平成20年3月4日
検査済番号 第H19確完建築高知県00338号


1-2 南舎東
確認済年月日 昭和56年7月24日
確認番号 ナ第150号
建築面積 497.886m <sup>2</sup>
延べ面積 1401.431m <sup>2</sup>
検査済年月日 昭和57年3月17日
検査済番号 ナ第173号
※確認面積にはホ'ン'室含む

1-3 南舎西
確認済年月日 昭和53年6月29日
確認番号 ナ第122号
建築面積 494.54m <sup>2</sup>
延べ面積 1335.90m <sup>2</sup>
検査済年月日 昭和54年5月10日
検査済番号 ナ第99号
※H19年耐震補強済み





工事場所：高知県南国市大浦甲2073

付近見取図

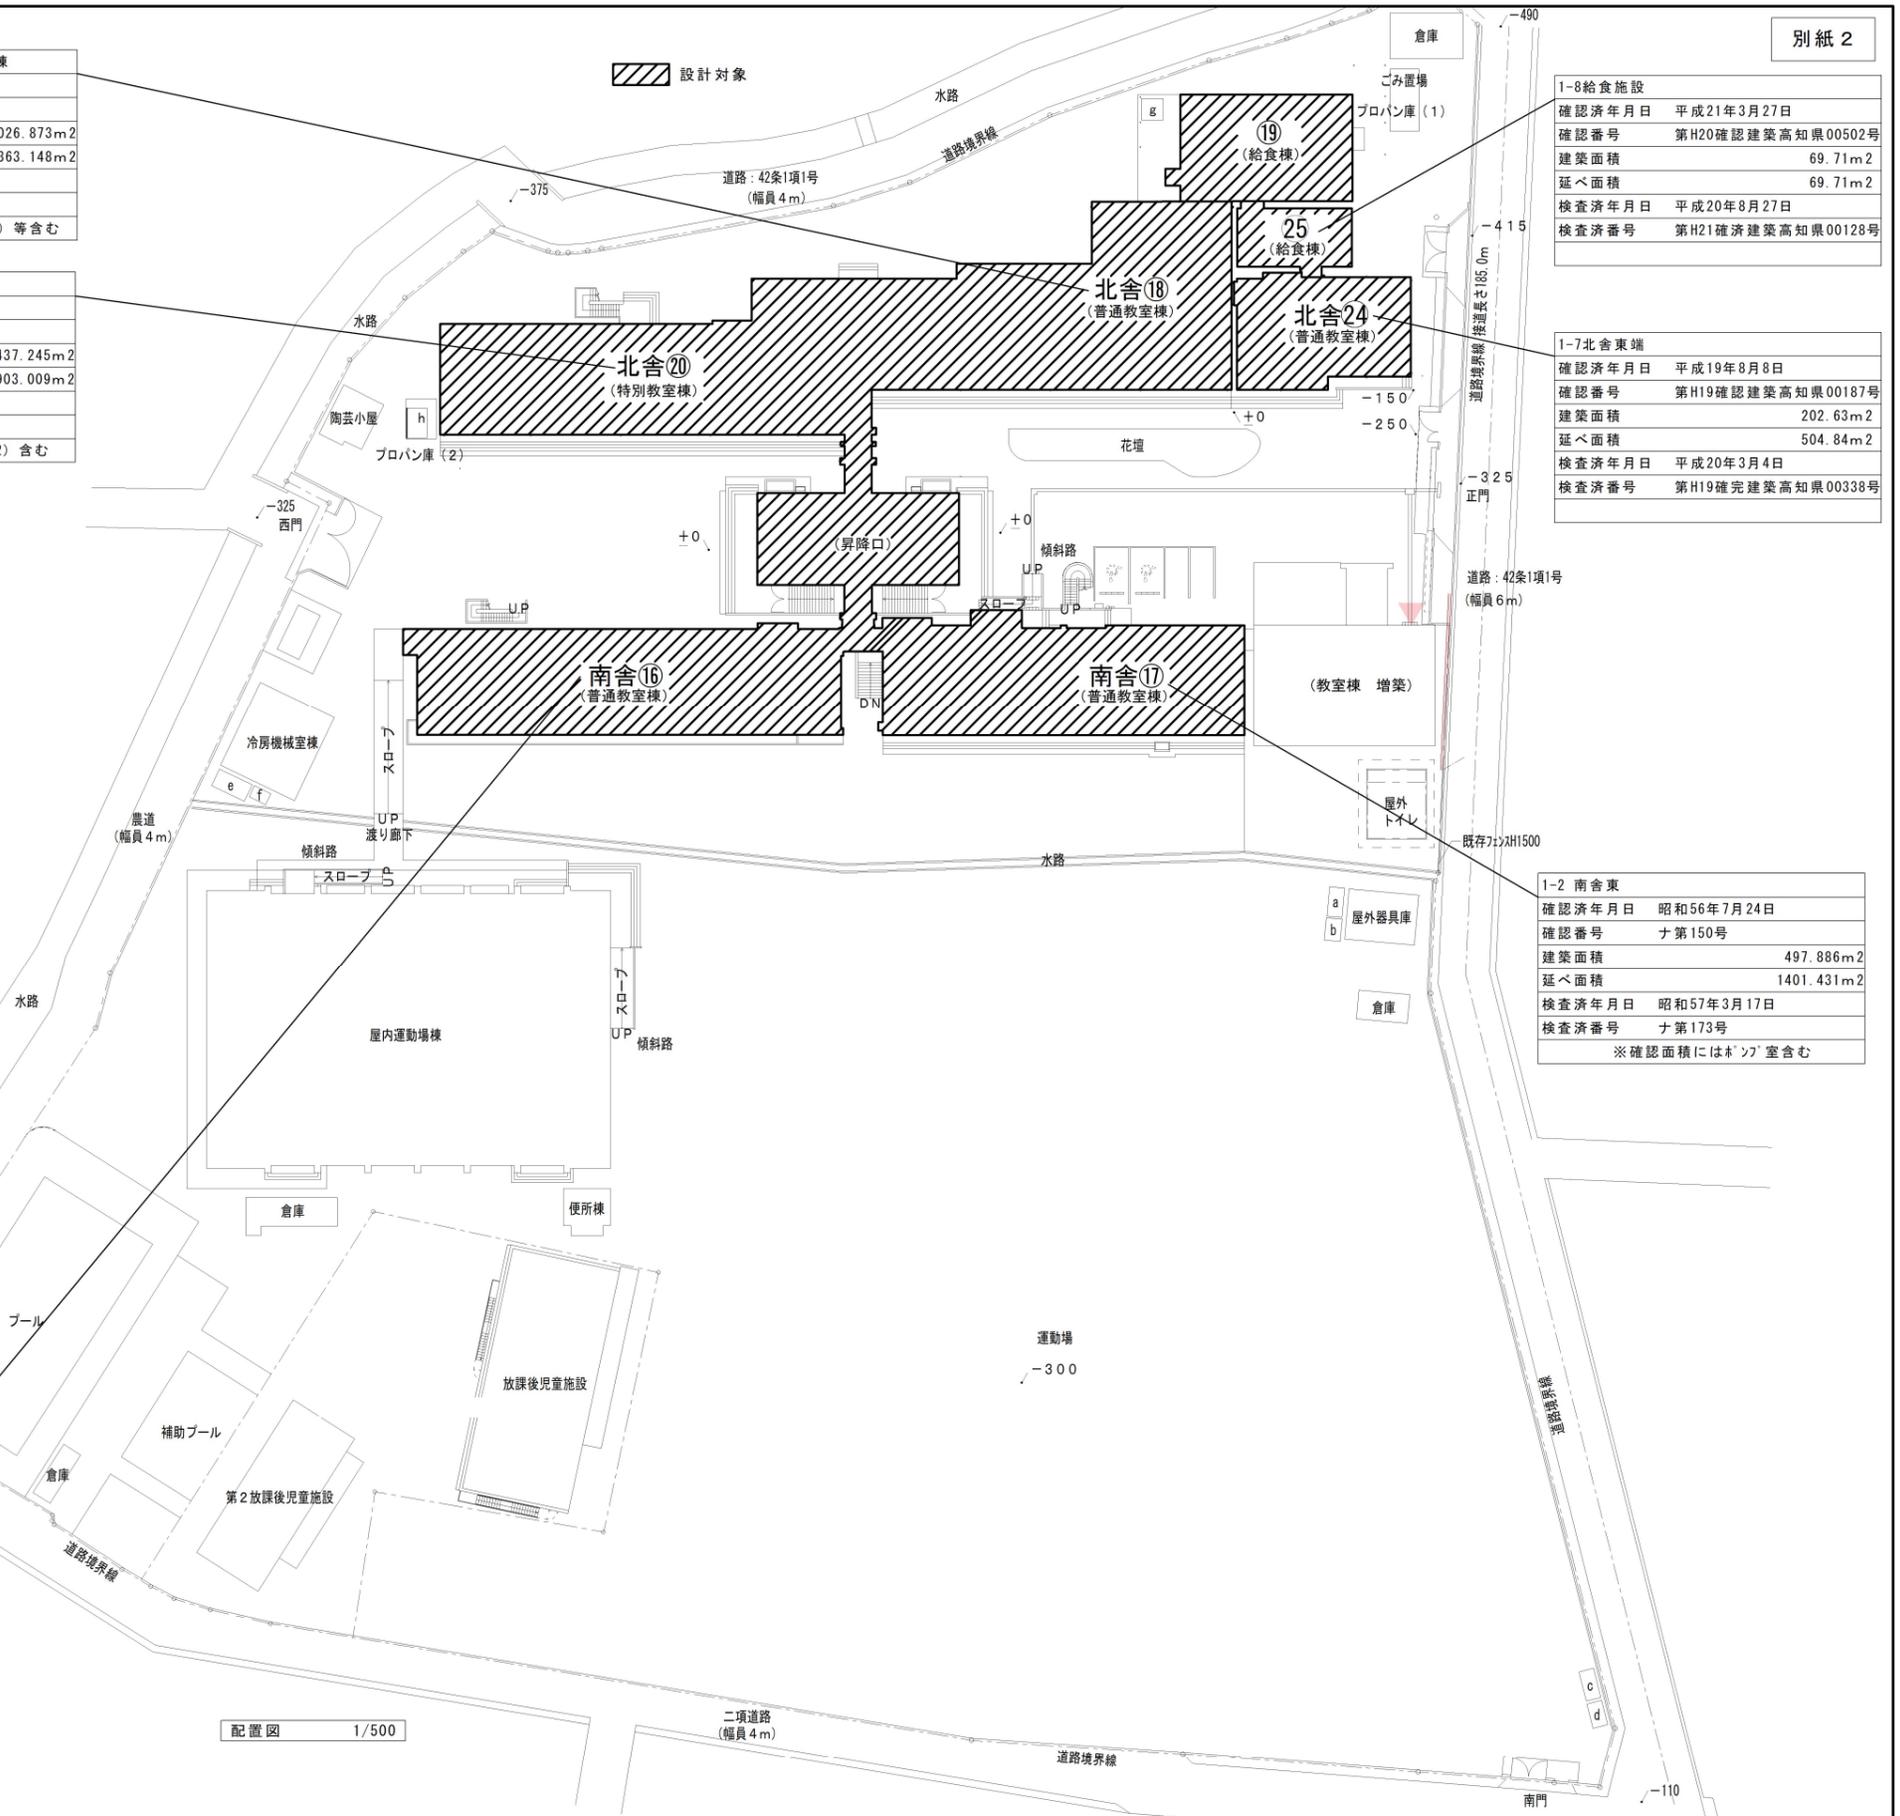



配置図 1/500

別紙 2  
南舎⑬⑭

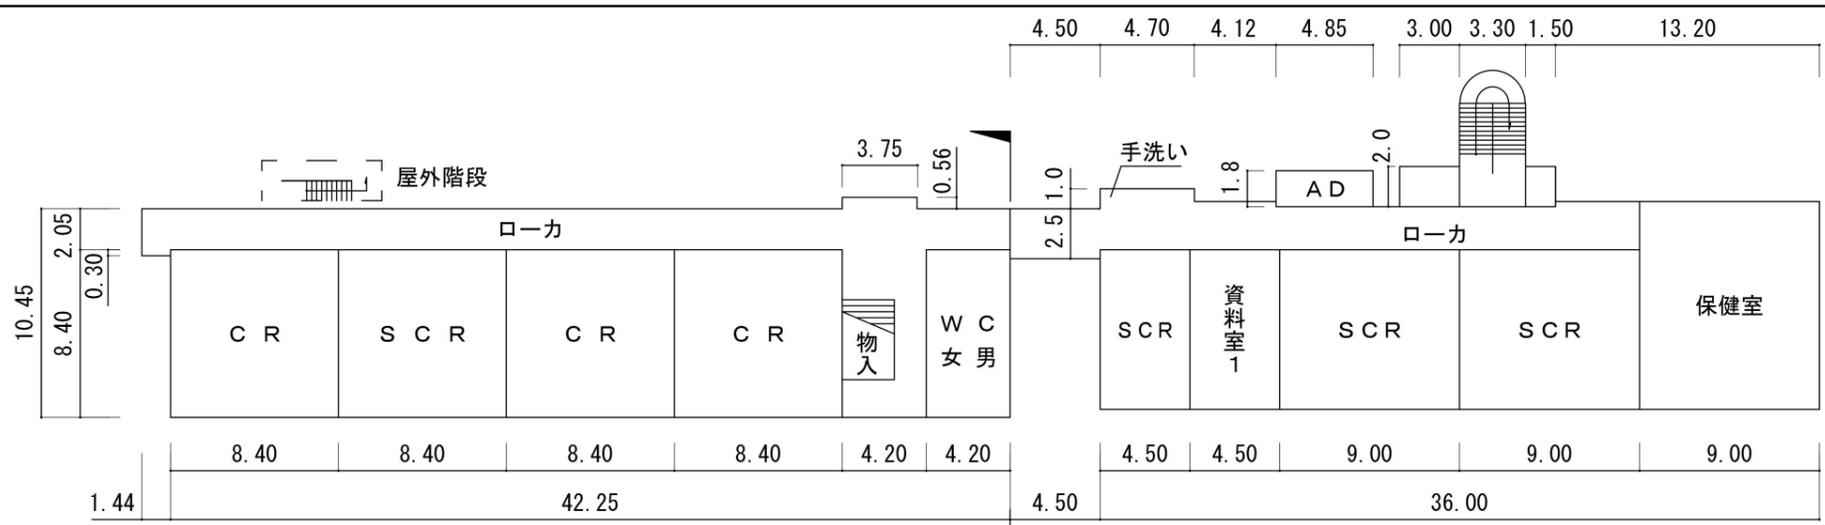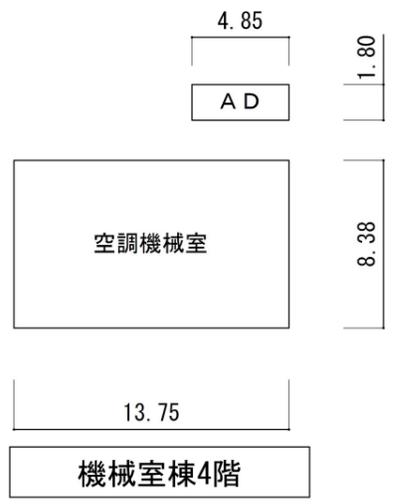



⑬ 普通教室棟1階

⑭ 普通教室棟1階

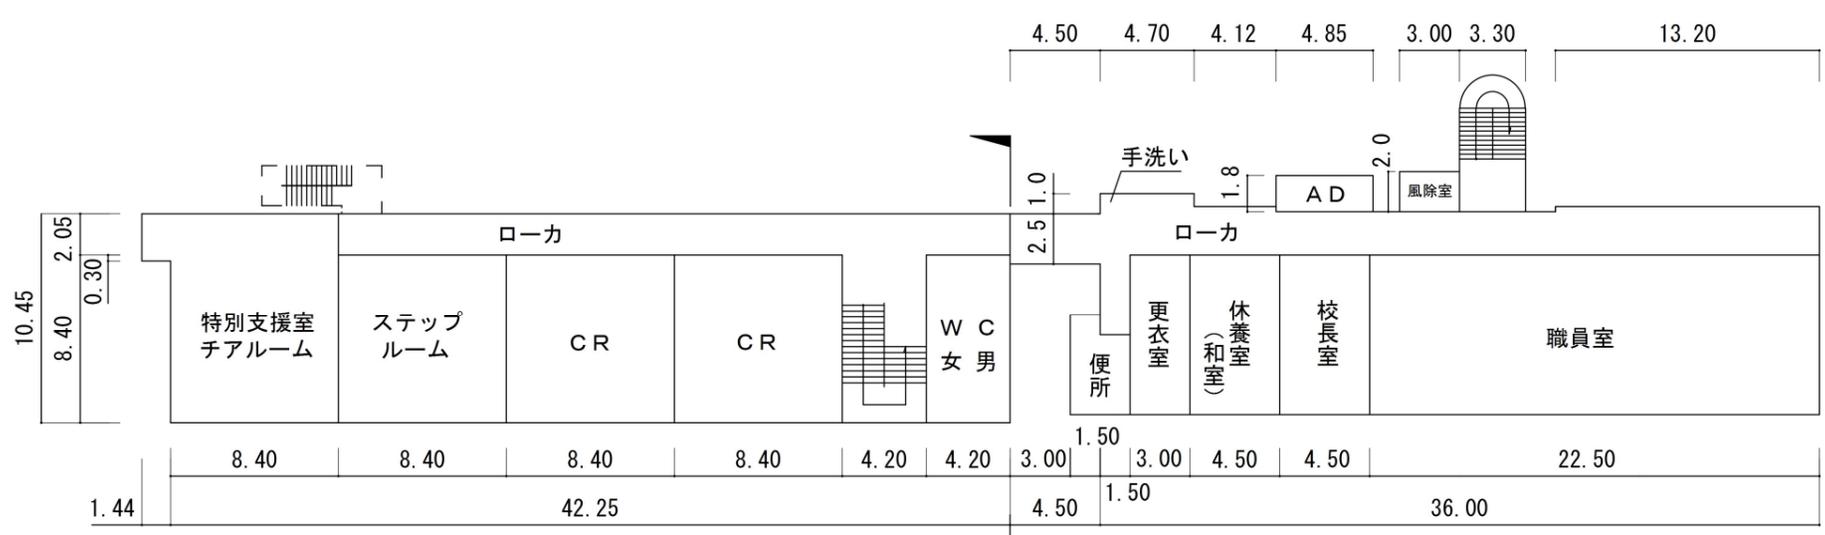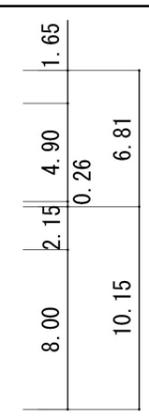


⑭ 普通教室棟2階


⑮ 普通教室棟2階

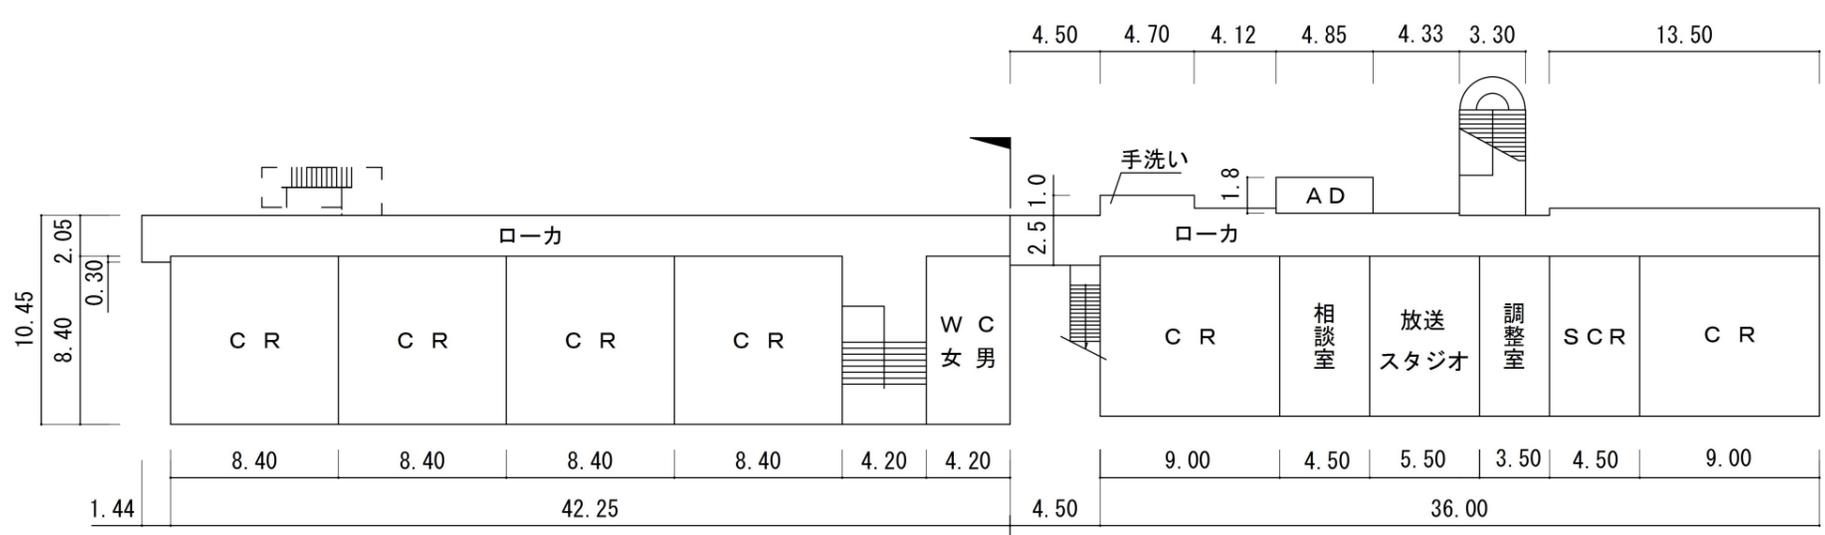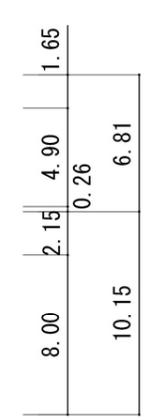


⑯ 普通教室棟3階

⑰ 普通教室棟3階










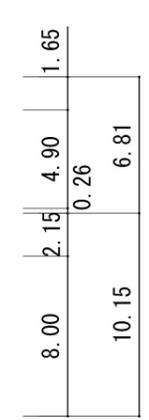




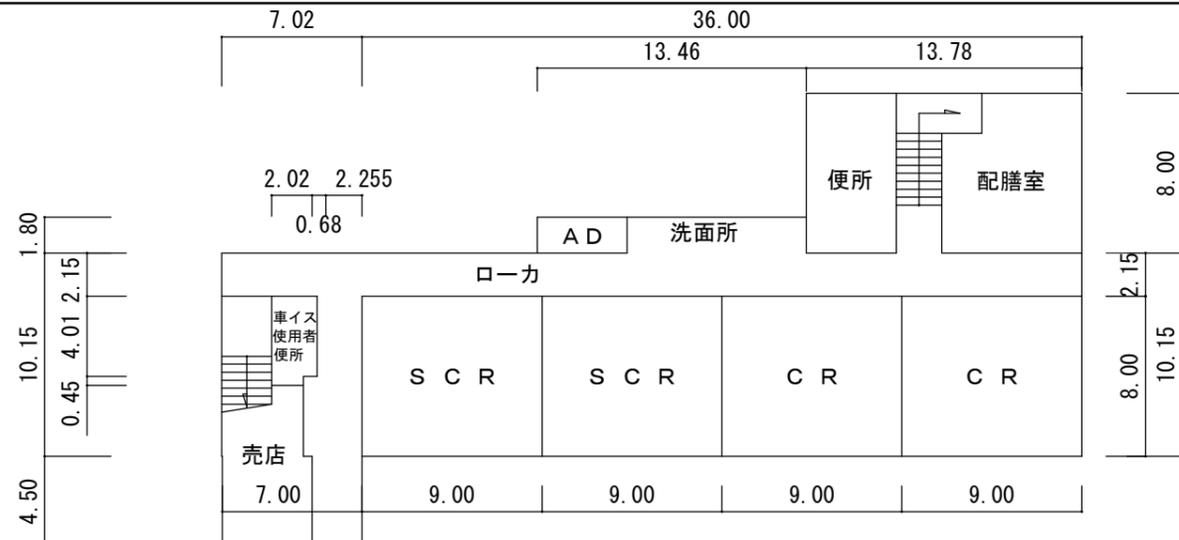


⑱ 普通教室棟1階



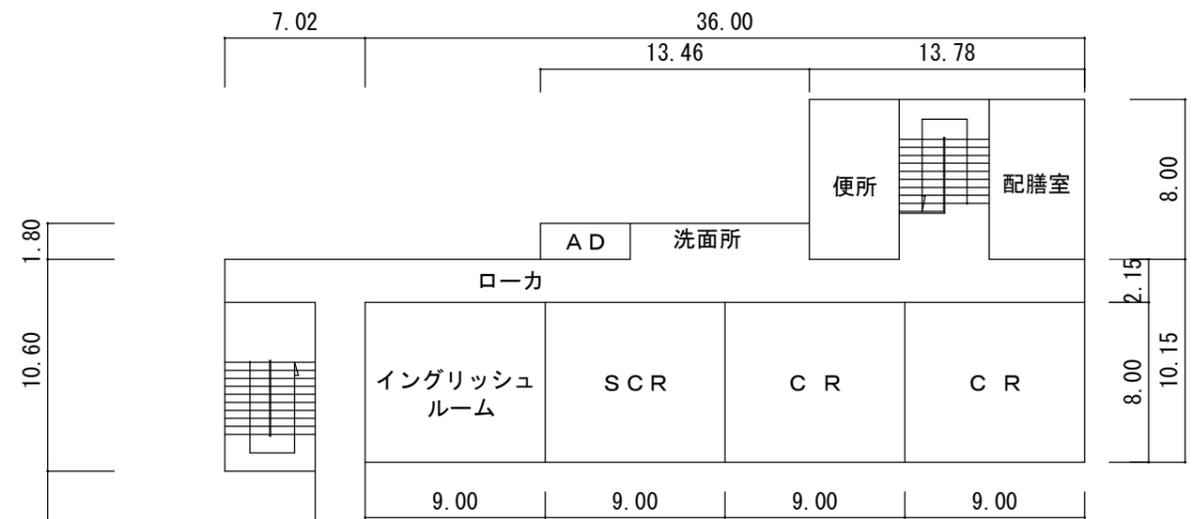


⑱ 普通教室棟3階

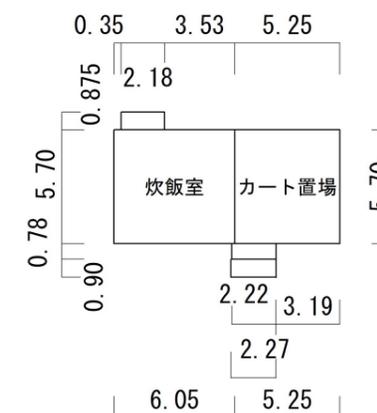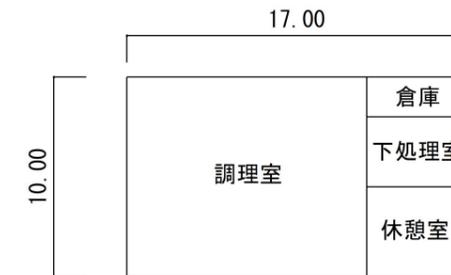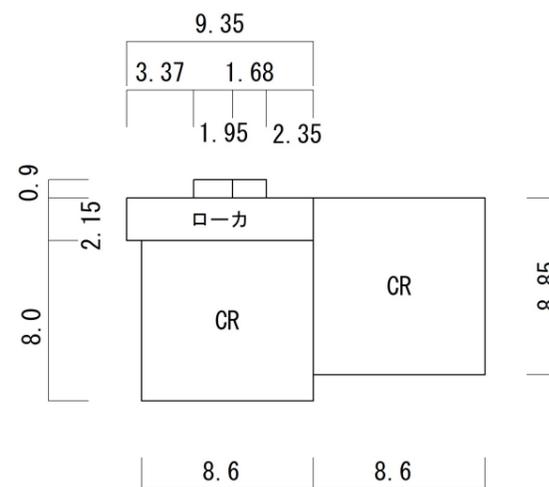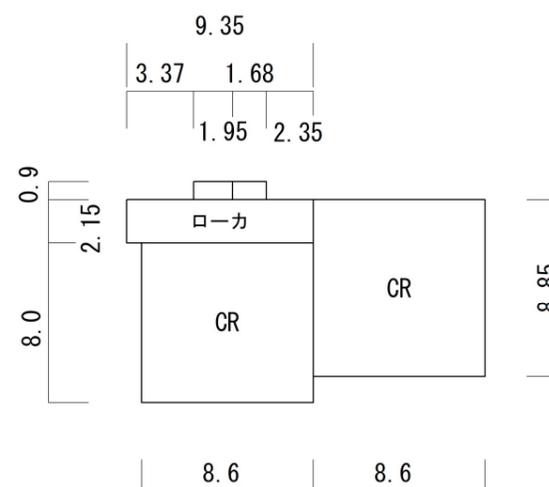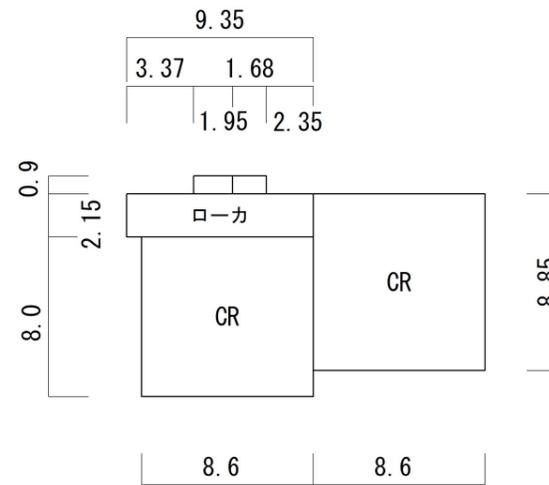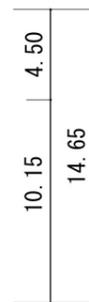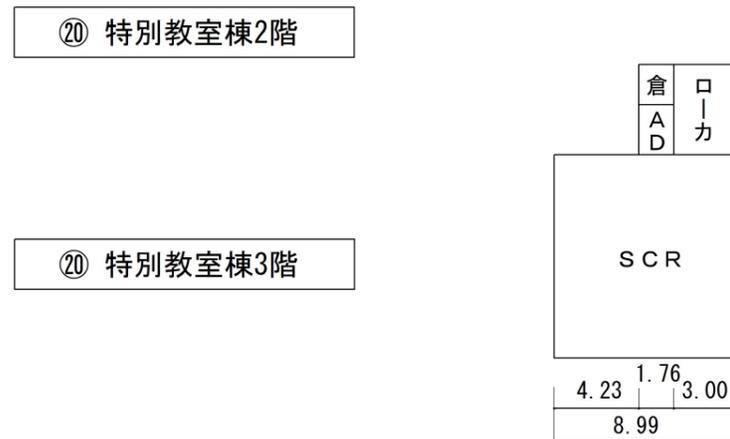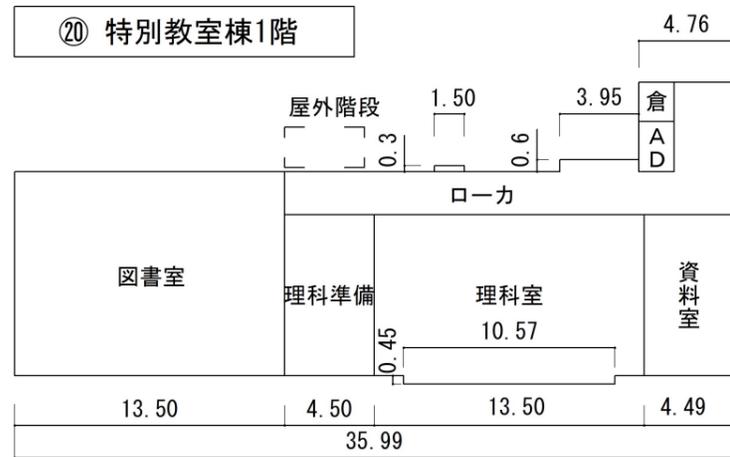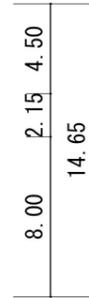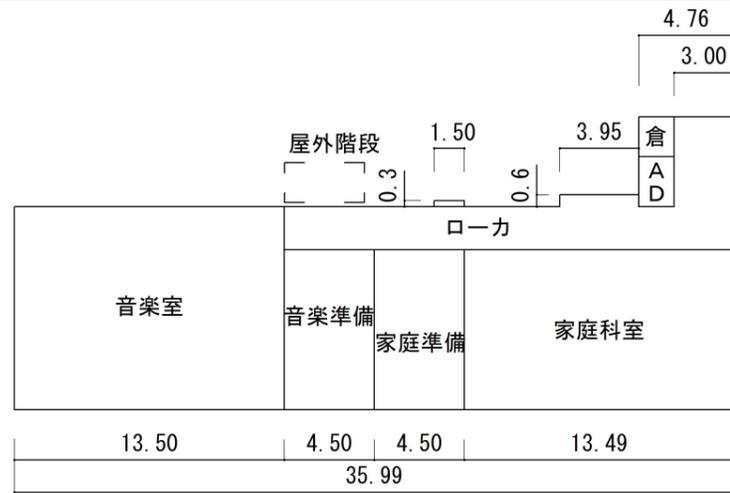

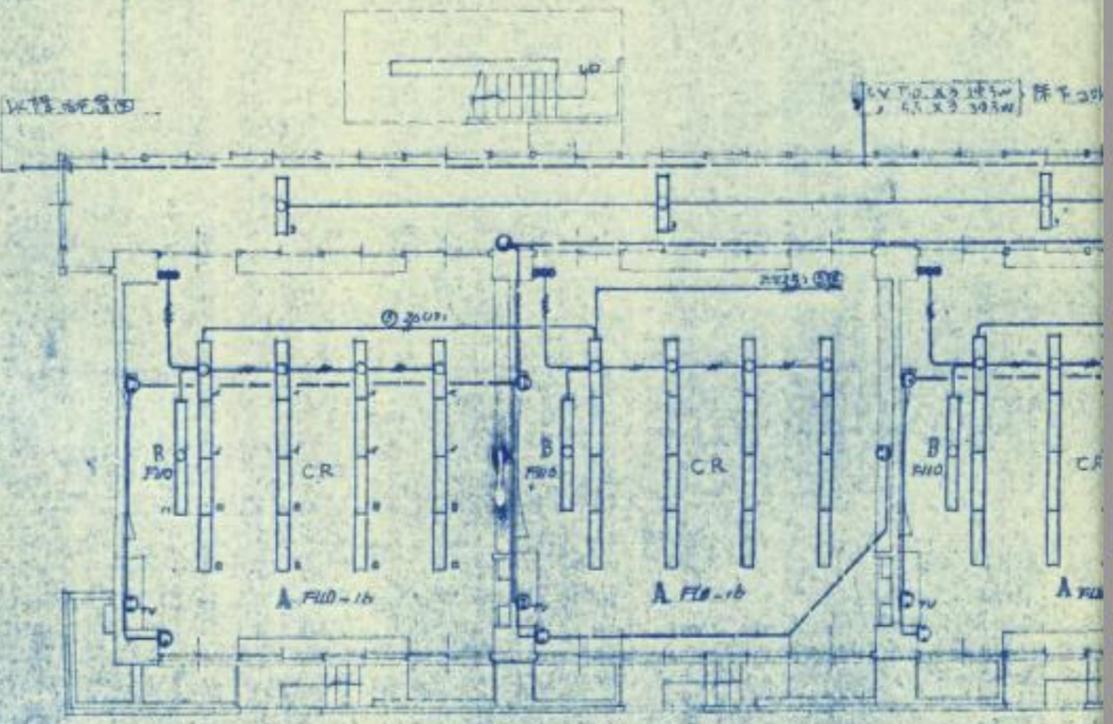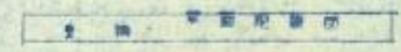
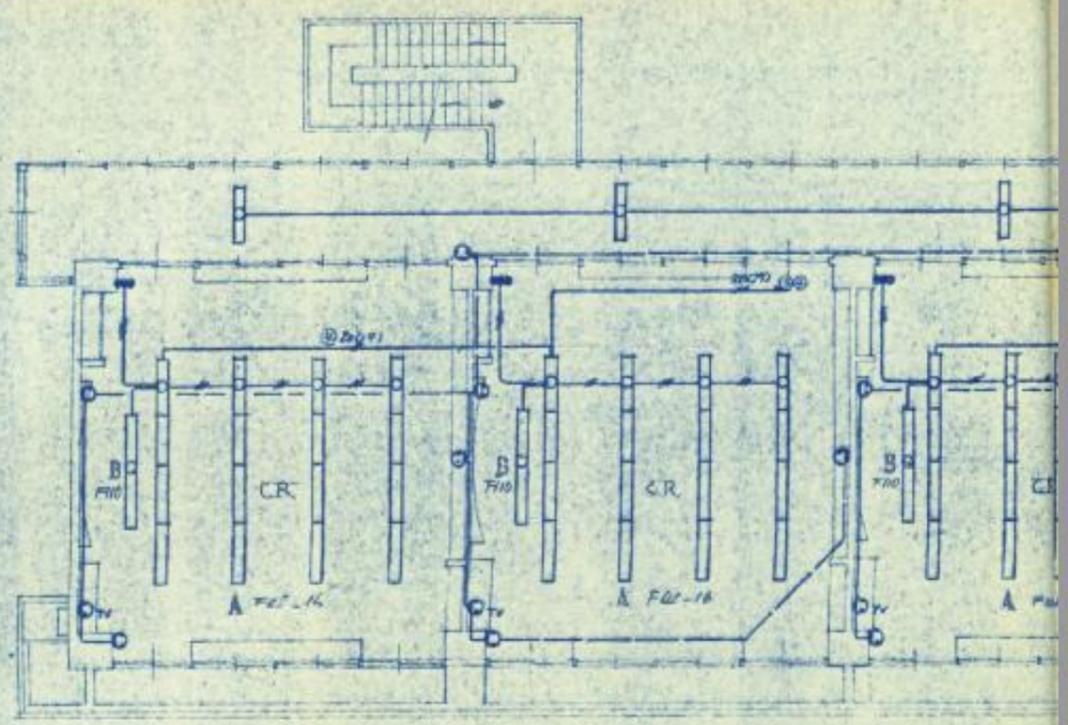


配線仕様	
配線	LV 300V 117%
配線	300V (19)
配線	300V (21)
配線	300V (19)

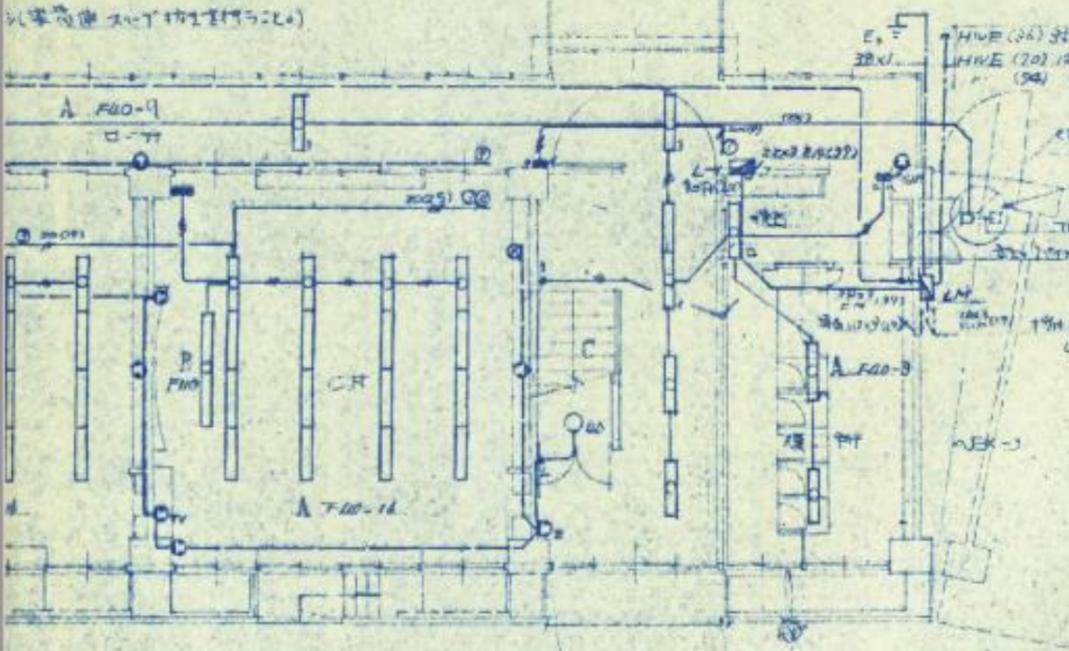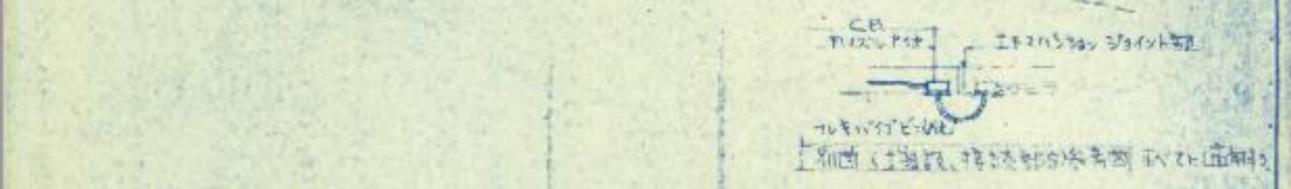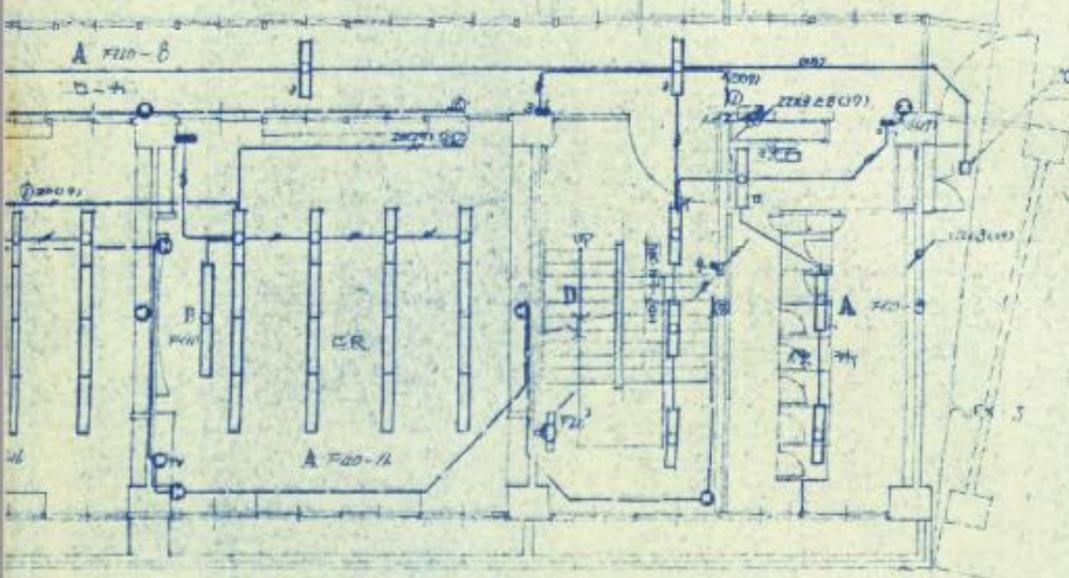


既存図 S53大篠小改築工事

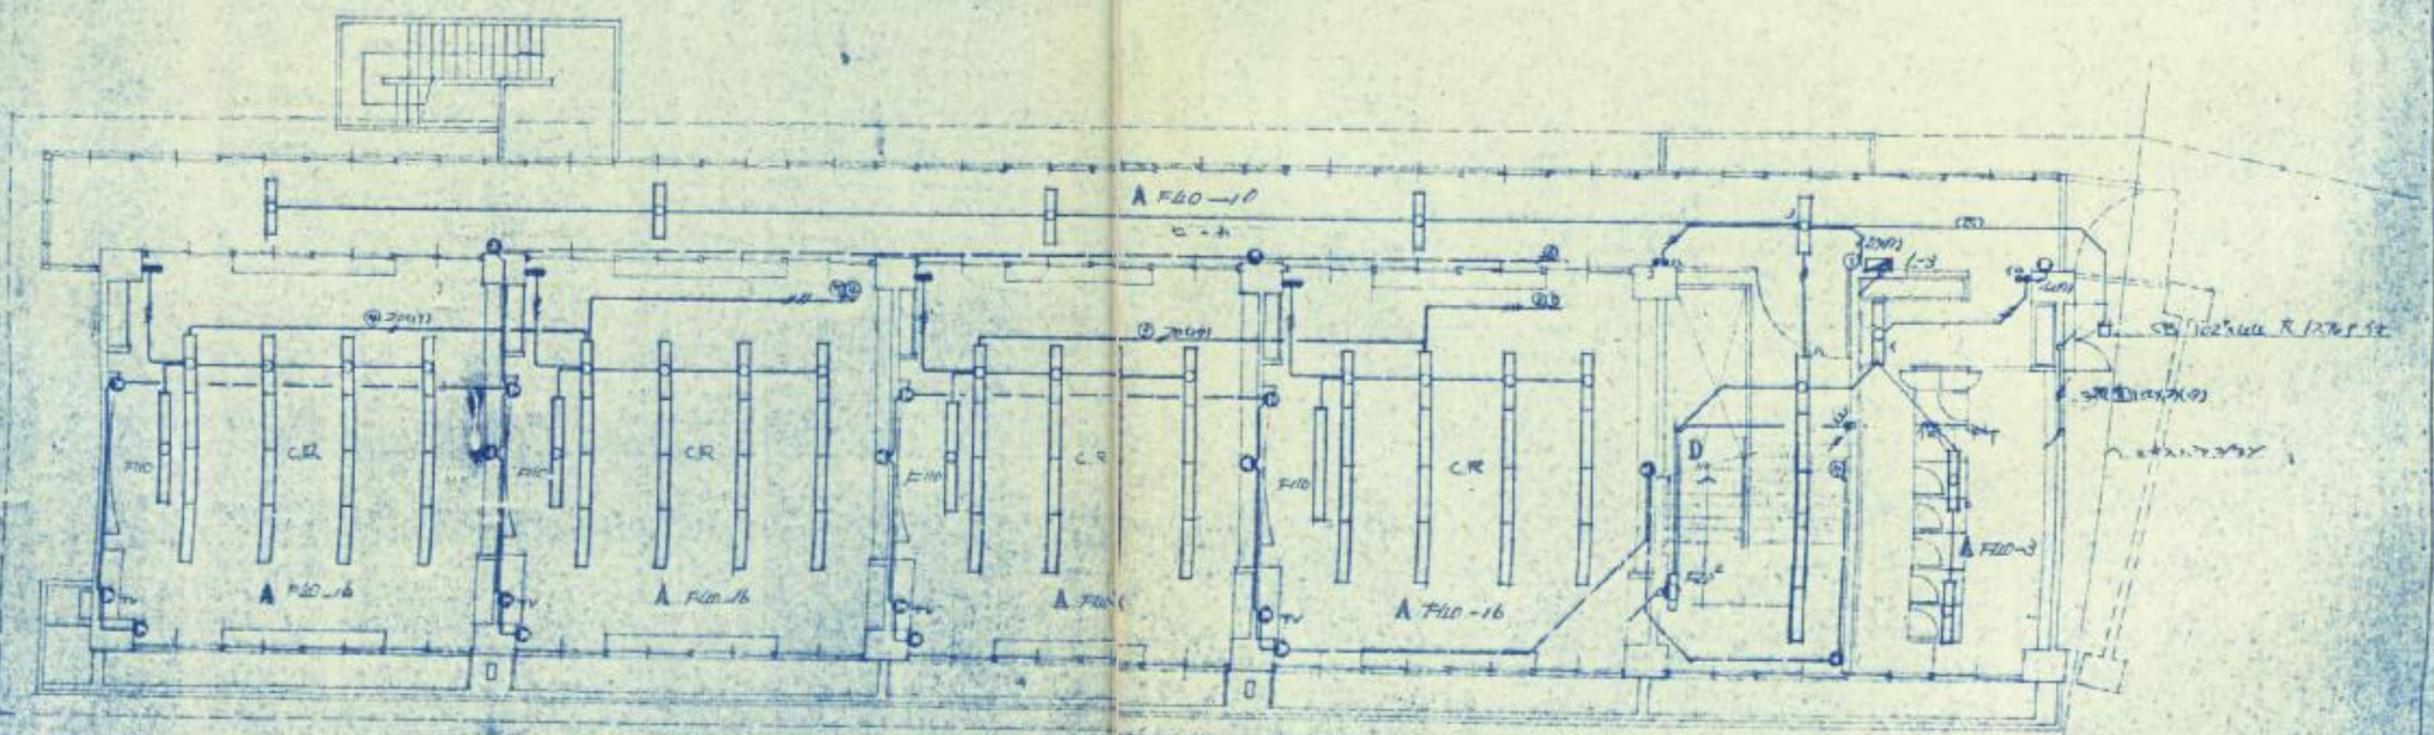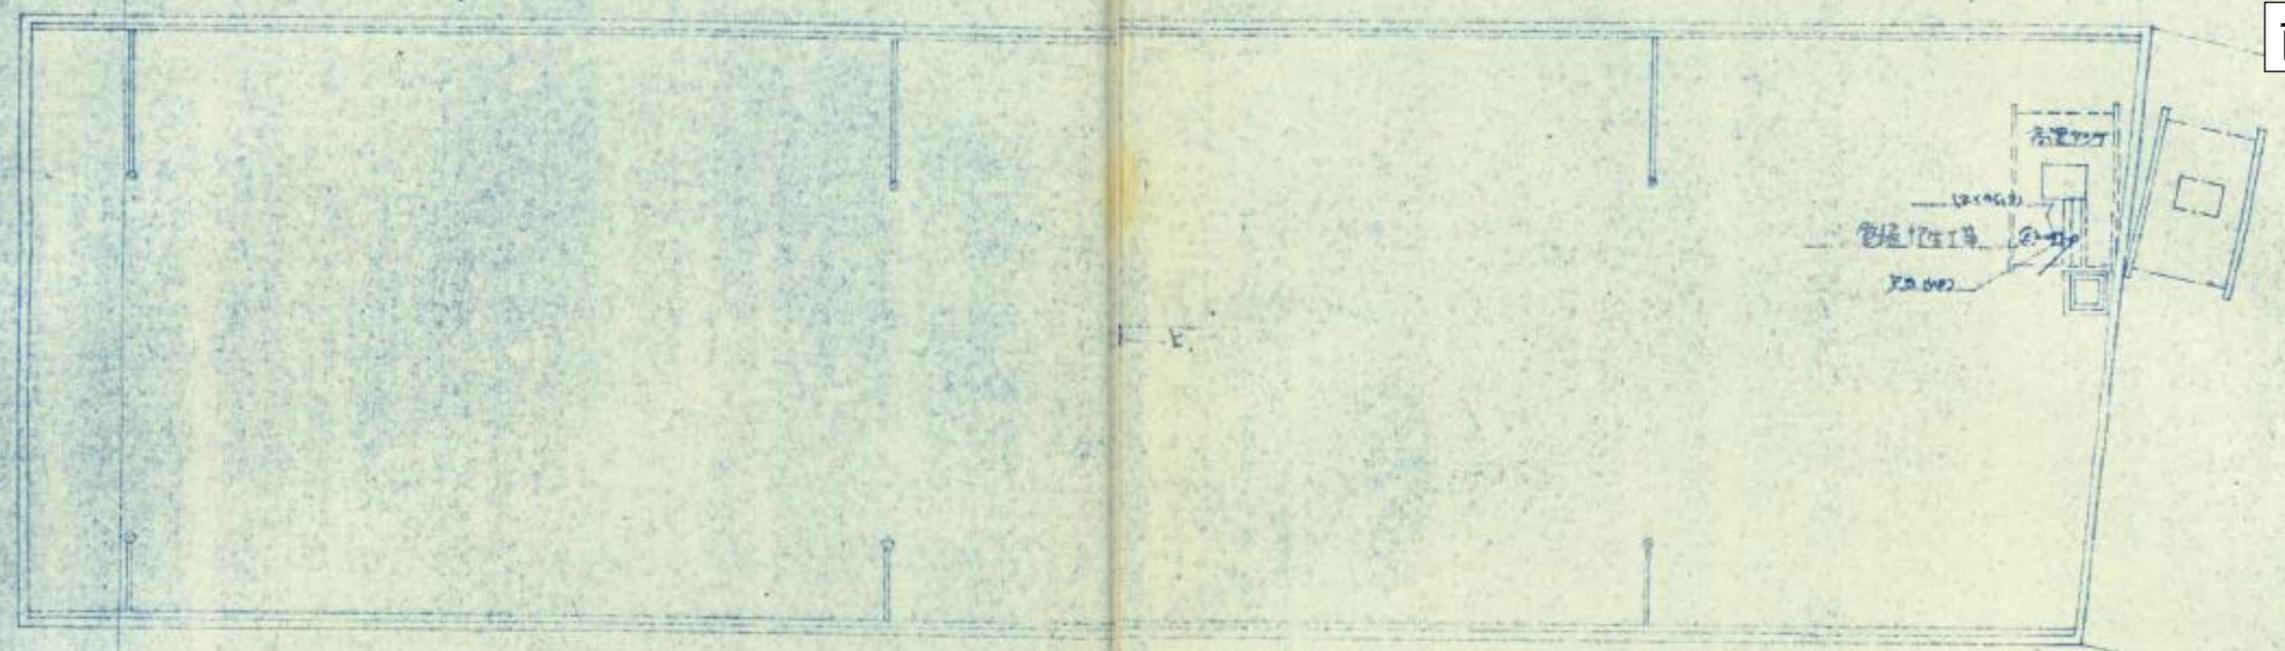

3 階 平面図

既存図 S53大篠小改築工事