




平面图

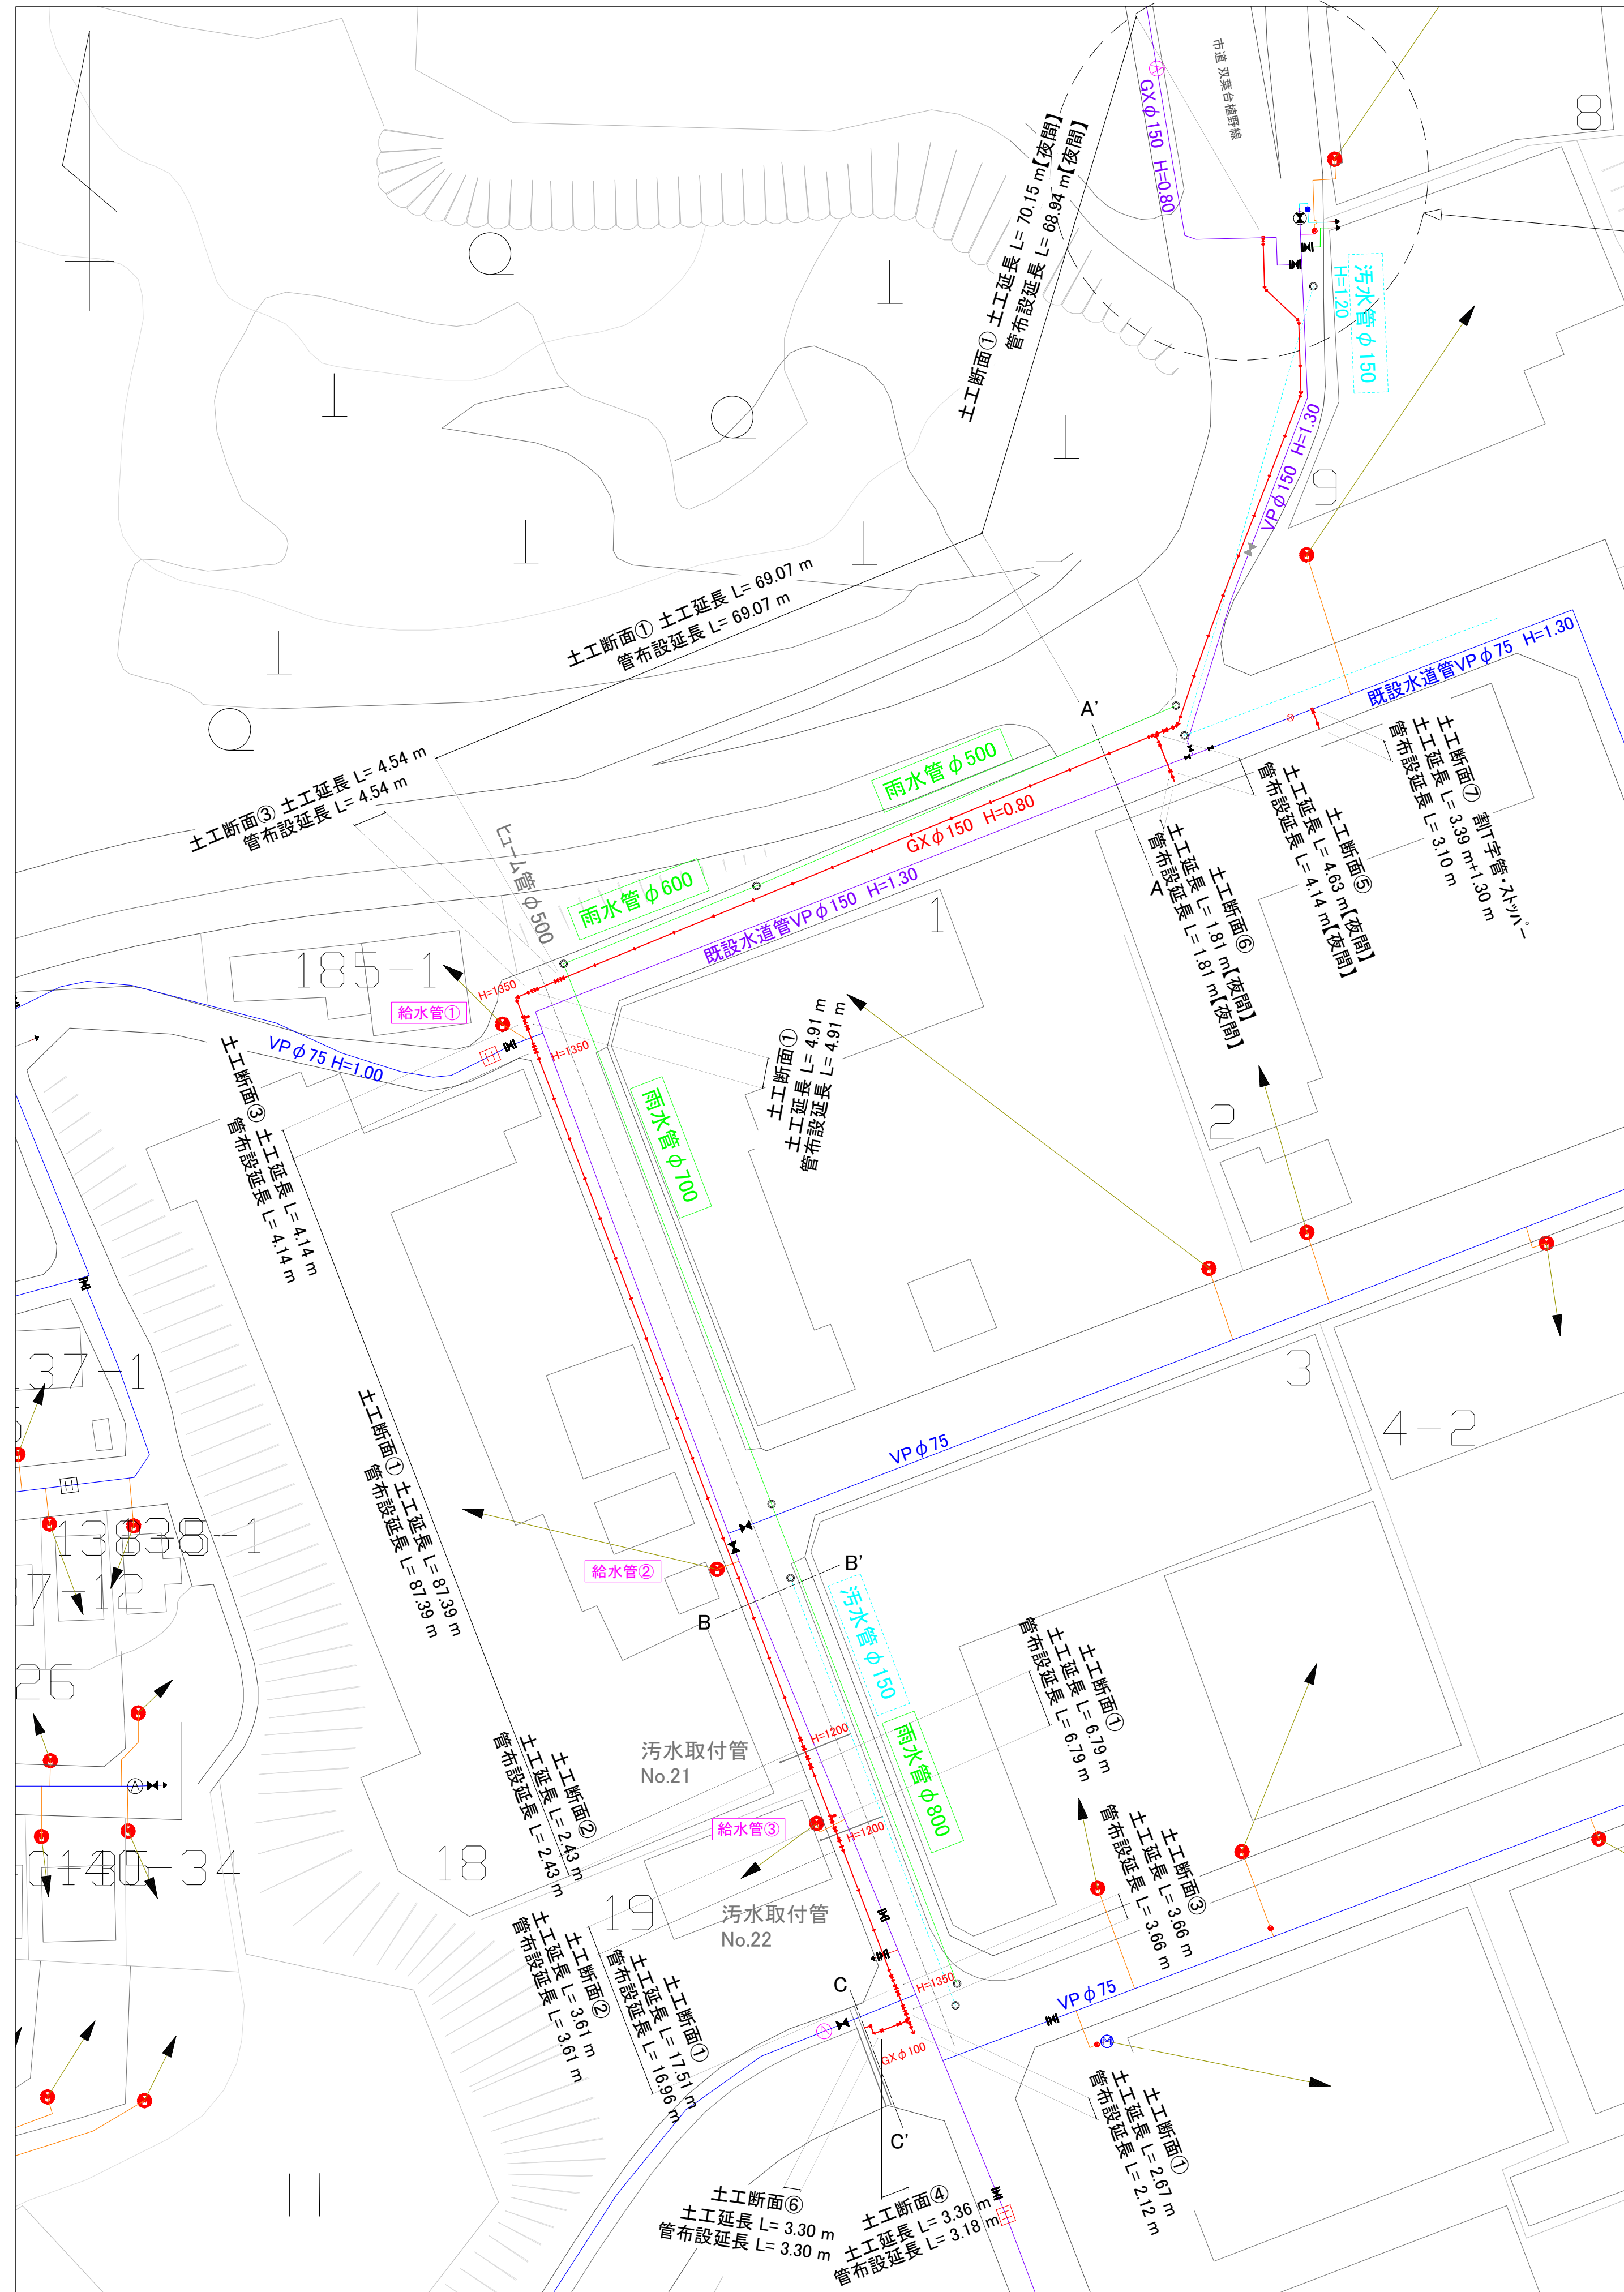

既設管路図

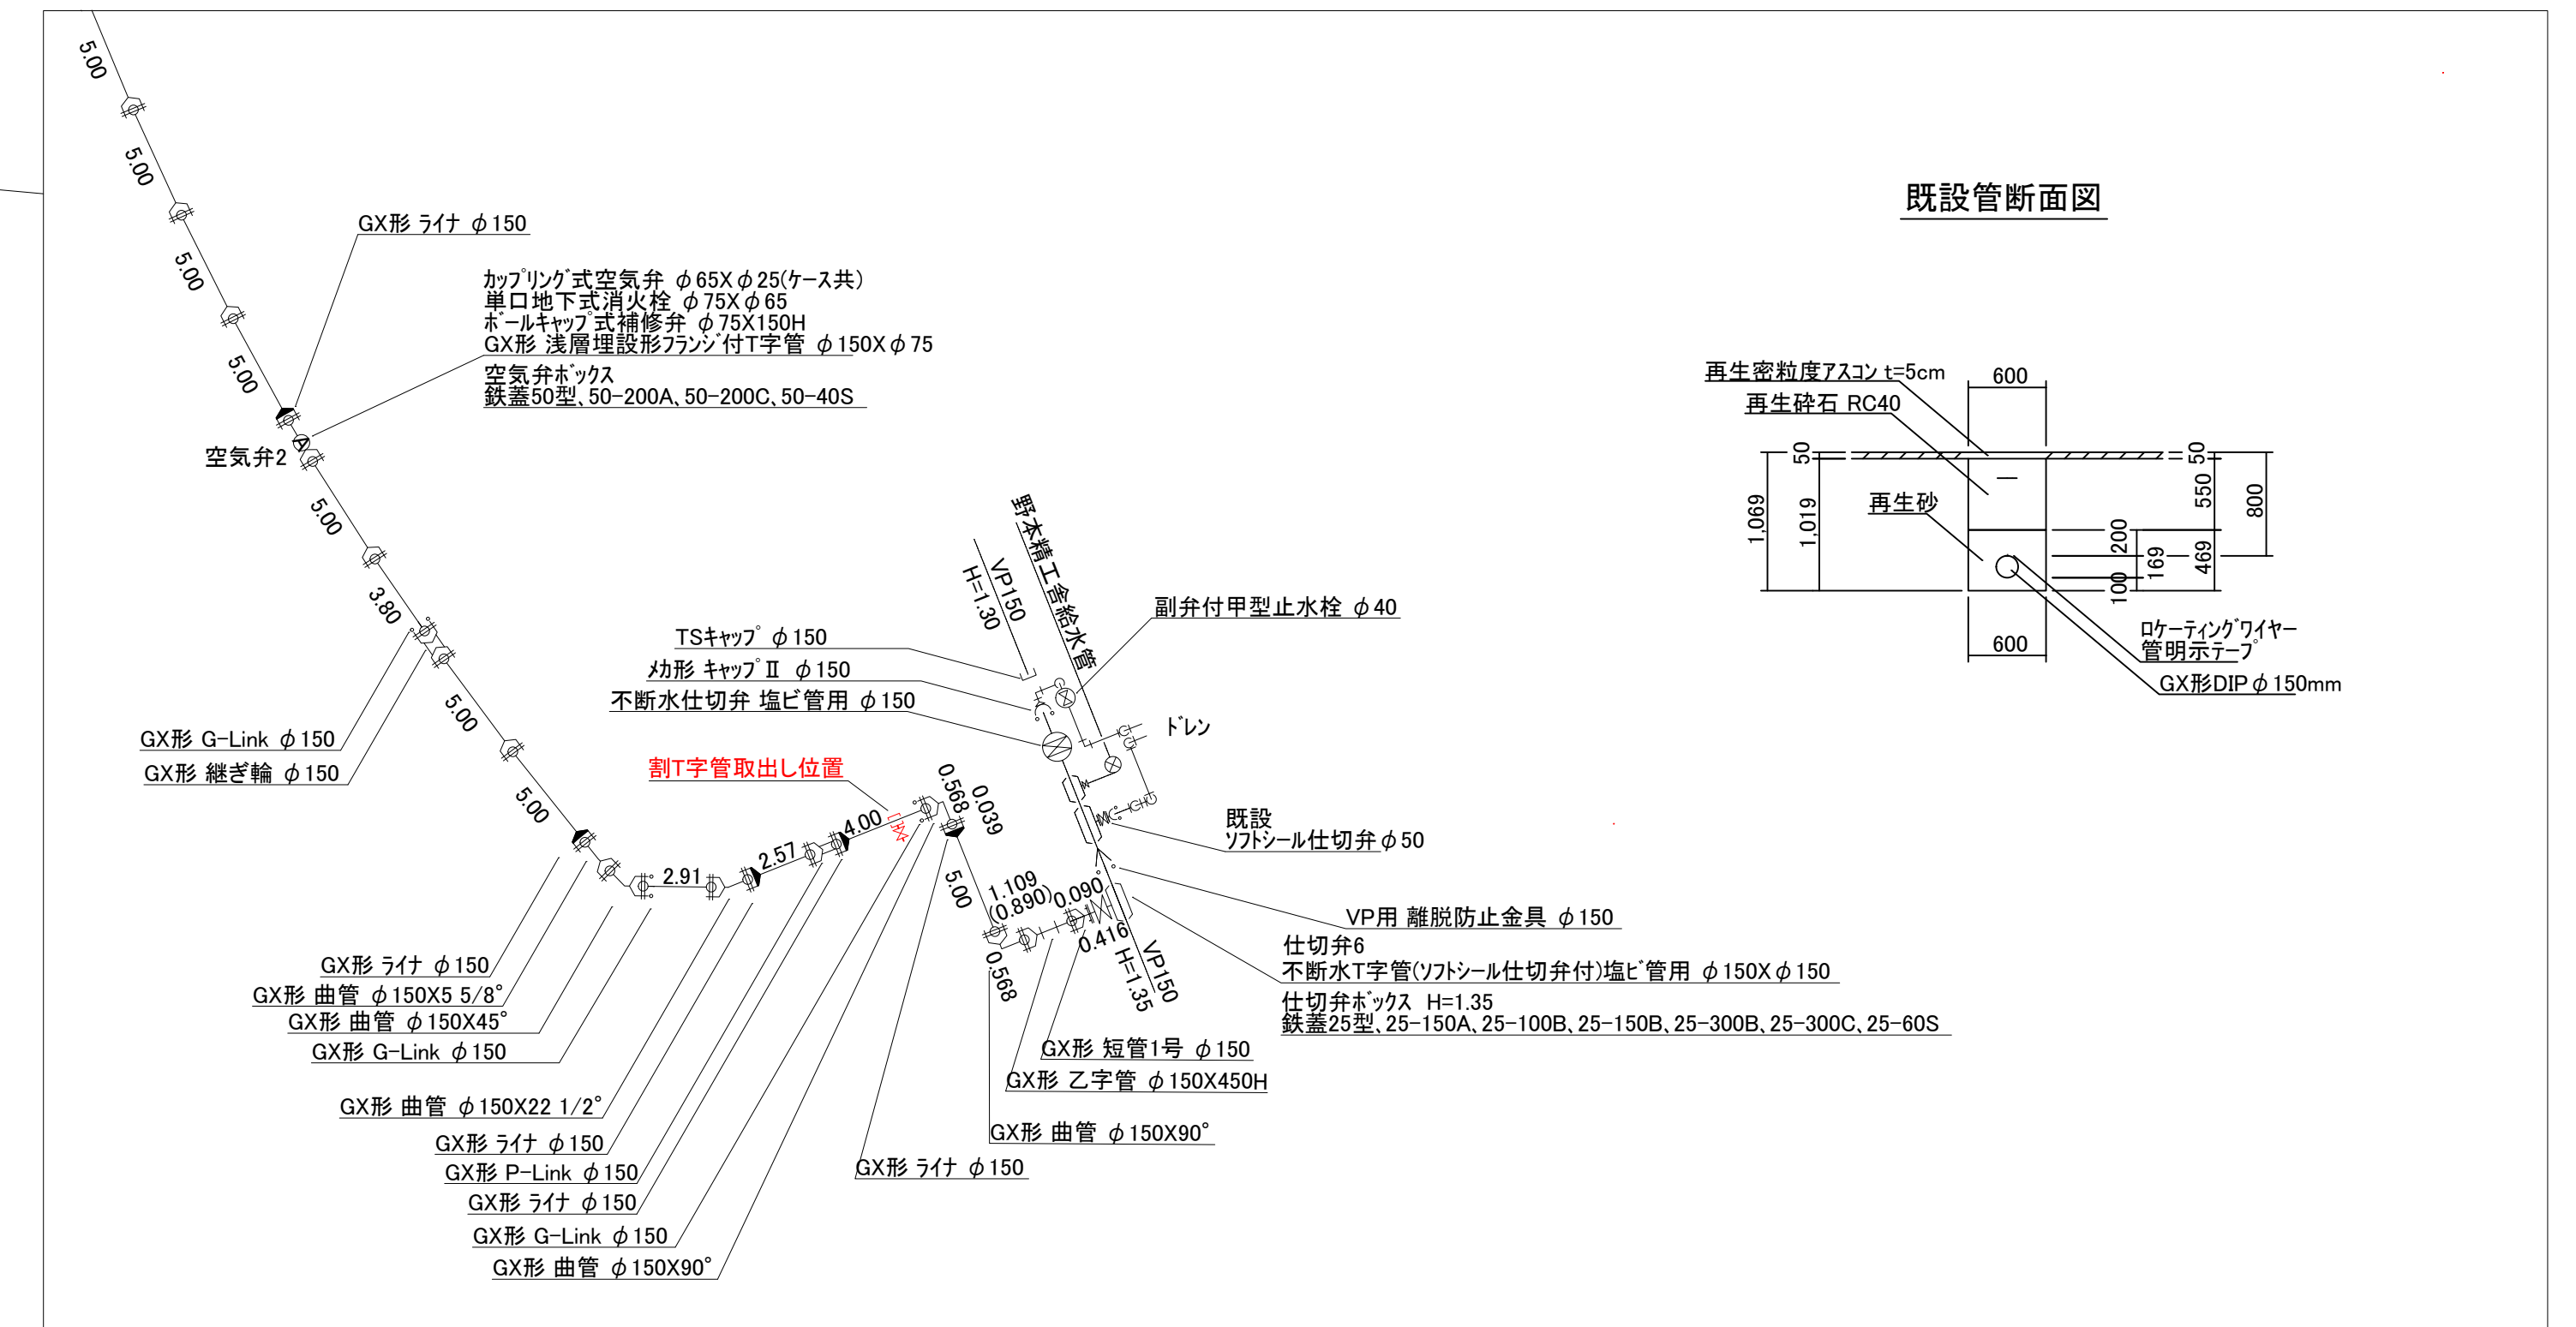


断面図 S=1:100

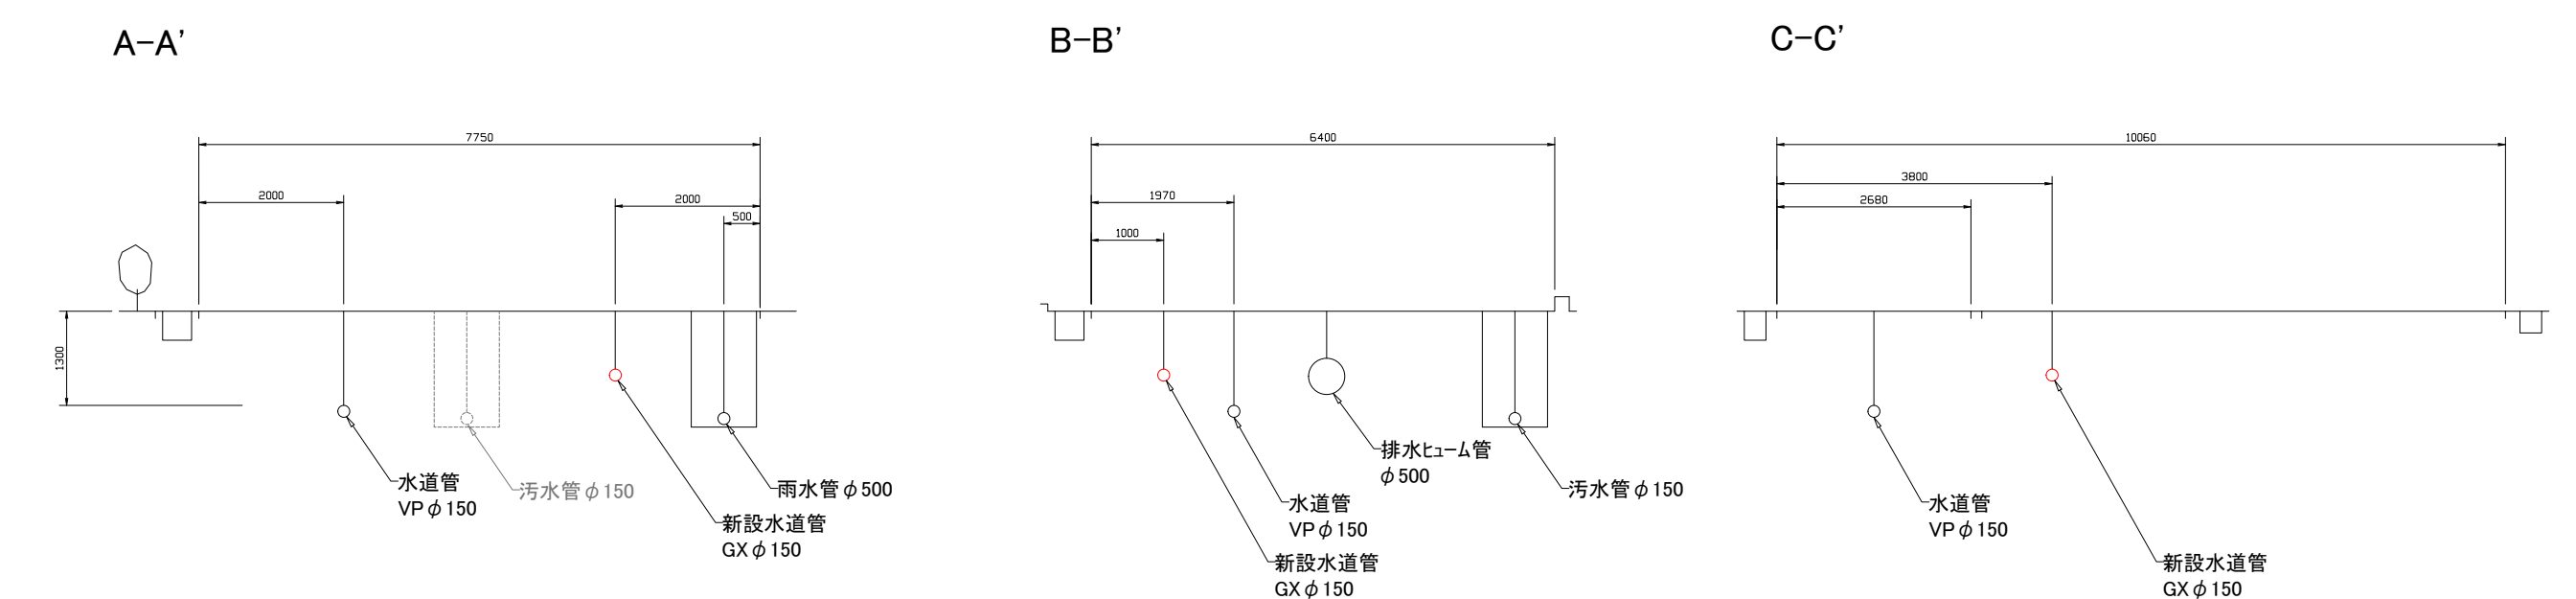

支障物断面図 S=1:100

汚水取付管No.21・No.22

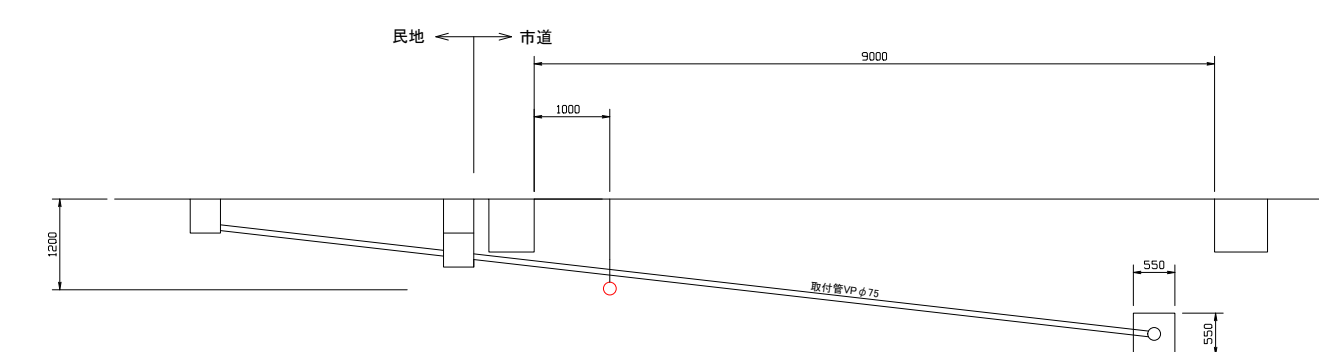

令和 7 年度				
工 事 名	双葉台地区配水管布設工事			
工事箇所	南国市 双葉台			
路 線 名	市道双葉台植野線、木材団地3号線			
図面名称	平面図、既設管路図、断面図			
図面番号	1/2	縮 尺		図示
局 長		次 長	係 長	係 員
事務所名	南国市上下水道局			

管路図

給水管路図

現況

給水管①

給水管②

給水管③

更新

給水管①・②


給水管③

土工断面図 S=1:50


土工断面① GXφ150 H=0.80（掘削・埋戻し） 1／50
139.22+4.91+87.39+6.79+17.51+2.67=258.49m
昼間:L=188.34m 夜間:L=70.15m

土工断面② GXφ150 H=1.20（掘削・埋戻し） 1／50
2.43+3.61=6.04m
昼間:L=6.04m


土工断面③ GXφ150 H=1.35（掘削・埋戻し） 1／50
4.54+4.14+3.66=12.34m
昼間:L=12.34m

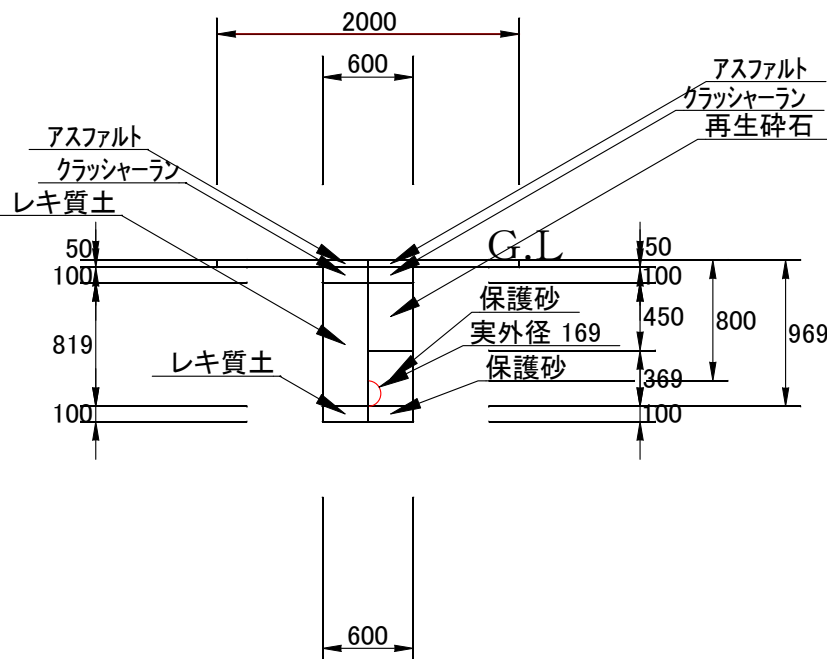

m当	
掘削	0.61
埋戻(砂)	0.28
埋戻(RC)	0.33
舗装版切断	4.00
舗装版破砕	2.60
仮舗装	0.60
本舗装	2.00

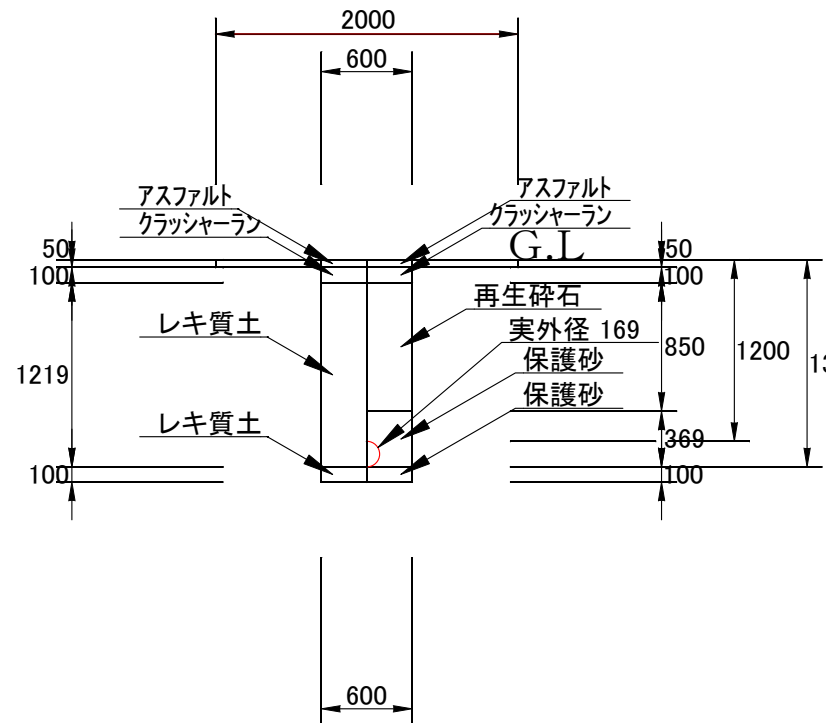


m当	
掘削	0.85
埋戻(砂)	0.28
埋戻(RC)	0.57
舗装版切断	4.00
舗装版破砕	2.60
仮舗装	0.60
本舗装	2.00

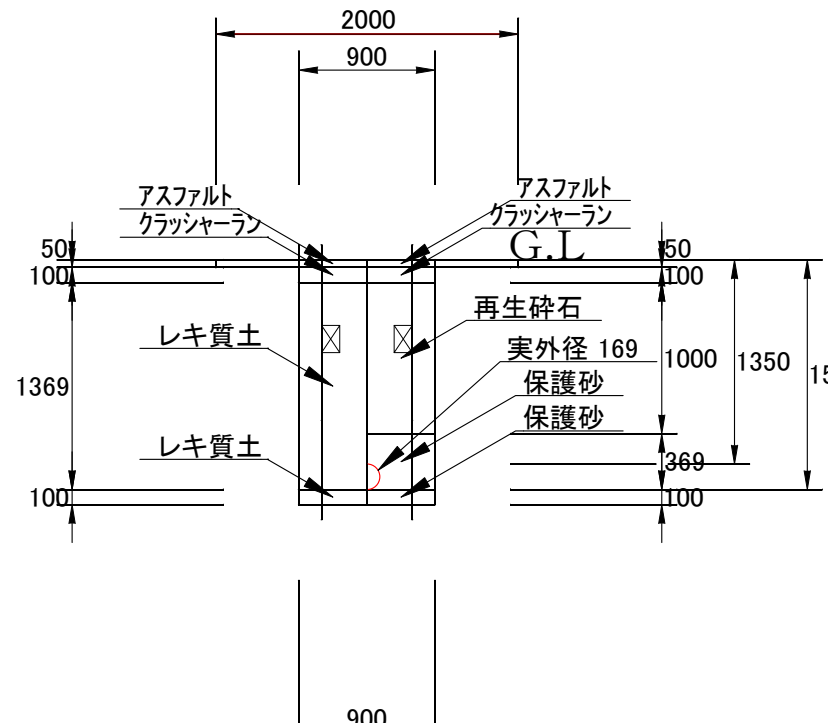


m当	
掘削	1.41
埋戻(砂)	0.41
埋戻(RC)	0.99
舗装版切断	4.00
舗装版破砕	2.90
仮舗装	0.90
本舗装	2.00

土工断面④ GXφ100 H=0.80（掘削・埋戻し） 1／50
昼間:L=3.36m

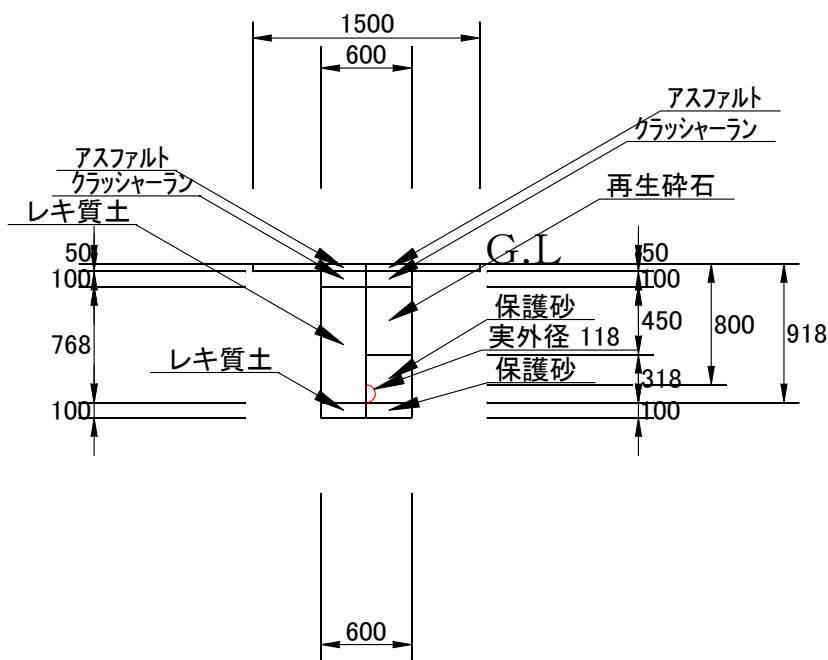


m当	
掘削	0.58
埋戻(砂)	0.25
埋戻(RC)	0.33
舗装版切断	4.00
舗装版破砕	2.10
仮舗装	0.60
本舗装	1.50

土工断面⑤ GXφ75 H=0.80（掘削・埋戻し） 1／50
夜間:L=4.63m

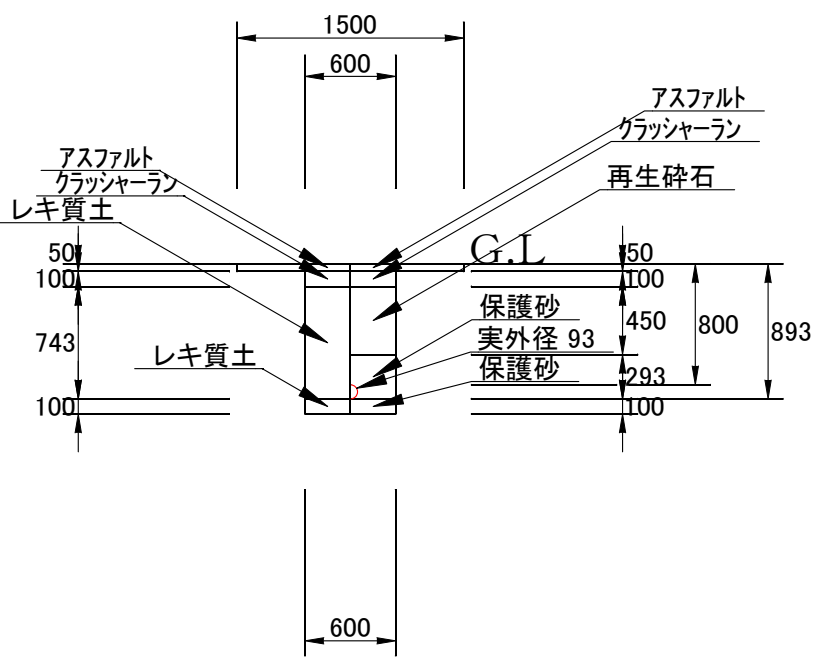


m当	
掘削	0.57
埋戻(砂)	0.24
埋戻(RC)	0.33
舗装版切断	4.00
舗装版破砕	2.10
仮舗装	0.60
本舗装	1.50

土工断面⑥ HIφ75 H=0.80（掘削・埋戻し） 1／50
昼間:L=3.30m 夜間:L=1.81m

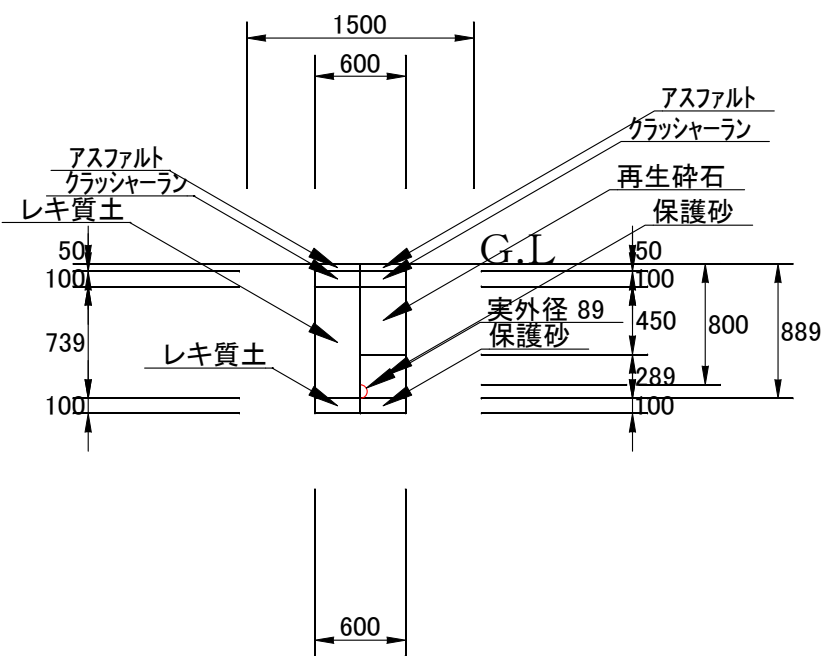

m当	
掘削	0.56
埋戻(砂)	0.23
埋戻(RC)	0.33
舗装版切断	4.00
舗装版破砕	2.10
仮舗装	0.60
本舗装	1.50

土工断面⑦ 割T字管・ストップ HIφ75H=1.30（掘削・埋戻し） 1／50
3.39+1.30=4.69m
昼間:L=4.69m

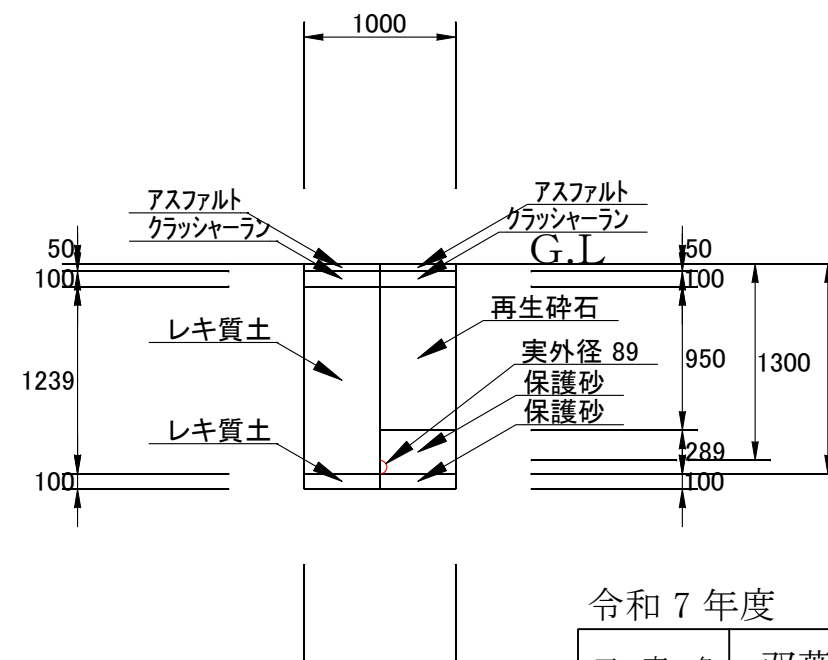

m当	
掘削	1.44
埋戻(砂)	0.39
埋戻(RC)	1.05
舗装版切断	2.00
舗装版破砕	1.00
仮舗装	1.00
本舗装	1.00

凡例

— 昼間施工
— 夜間施工

令和7年度

工事名 双葉台地区配水管布設工事

工事箇所 南国市 双葉台

路線名 市道双葉台植野線、木材団地3号線

図面名称 管路図・土工断面図・給水管路図

図面番号 2/2

局 次 係 係

事務所名 南国市上下水道局